

BRUJ PARCELE	POVRŠINA PARCELE	POVRŠINA POSTOJEĆIH OBJEKATA	Indeks zauzetosti	Indeks izgradjenosti
8/97/2	11790 m <sup>2</sup>	996 2546 m <sup>2</sup> /po KTM	21.59 %	0.22

POSTOJEĆE STANJE / po KT planu		BROJ PARCELE	POVRŠINA
ukupno	1 17 90 m <sup>2</sup>	879712	obj.1 - 700 m <sup>2</sup> obj.2 - 1102 m <sup>2</sup> obj.3 - 718 m <sup>2</sup> obj.4 - 24 m <sup>2</sup> obj.5 - 2 m <sup>2</sup>
			objekti - 2546 m <sup>2</sup> dv. 9244 m <sup>2</sup>

Tabela br. 1

Табела 6p. 2

## POSTOJEĆI PLATO

P1- 115 m2

P11 - 62 m2

P ukupno - 26 12 m2

P ukupno - 26 12 m2

OBJEKTI NA PARCELI br. 8797/2 ko Vrsac  
(nisu uvedeni u katastar operat)

## OBJEKAT PLANIRAN ZA UKLANJANJE

površina postojećeg objekta koji se ruši-  $P = 718.00 \text{ m}^2$


## LEGENDA:

Granica područja koje se obrađuje

## Granica parcele

~~8797x2~~

Broj susedne parcele

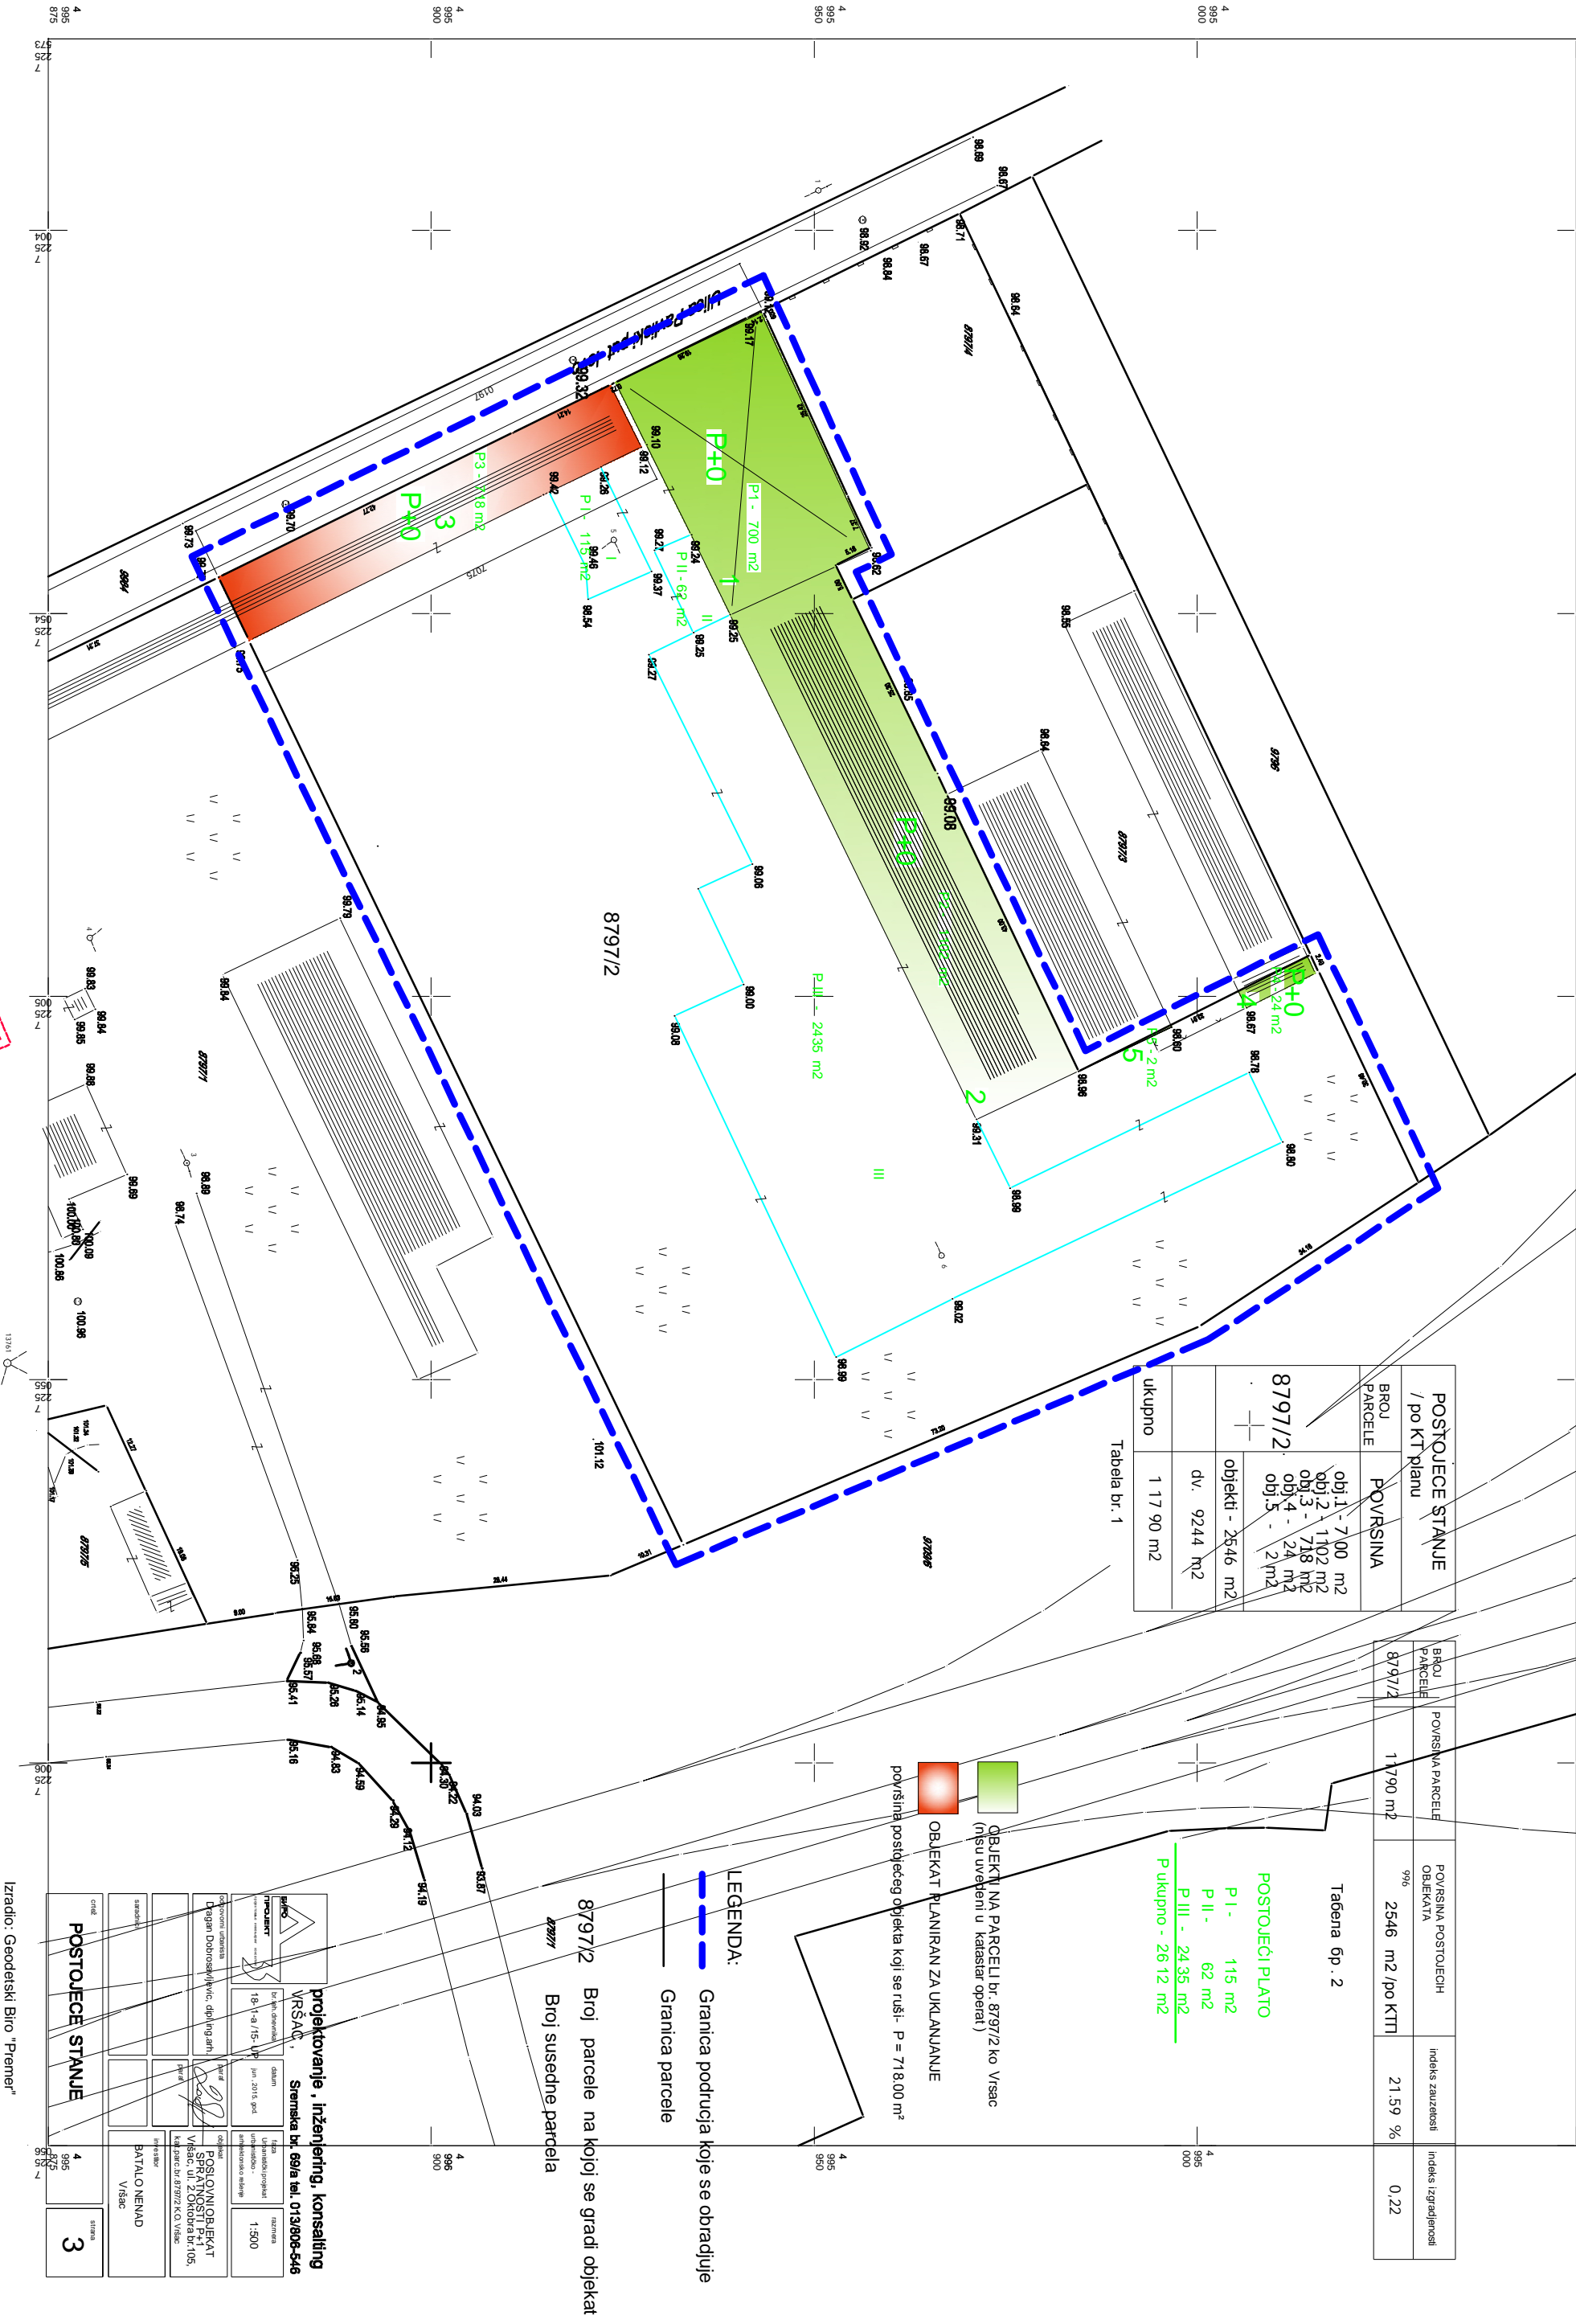

Izradio: Geodetski Biro "Premer"

Datum: 2015.godine