

	<h1>"DRUGI OKTOBAR"</h1> <h2>JAVNO KOMUNALNO PREDUZEĆE</h2> <p>26300 Vršac, Ulica Stevana Nemanje broj 26; Telefon: 013/440-800; TELEFAX: 013/440-800; Žiro-računi: 285-0274076590001-73; 160-9523-25; 205-1593-62; 170-2668-61; Matični broj: 08010072; PIB 100911224; E-mail Info@oktobar.rs</p>	
PRIMA:	JAVNO PREDUZEĆE ZA IZGRADNJU, RAZVOJ I UREĐENJE GRADA I PODRUČJA GRADA VRŠCA „VAROŠ“ 26300 VRŠAC Dvorska 10a	Datum: 27.04.2017. Naš broj: 05-12-4/2017 Vaš broj:

PREDMET: Tehnički uslovi za izradu Plana detaljne regulacije Bloka 83A.



U vezi zahteva za izdavanje posebnih uslova za izradu Plana detaljne regulacije Bloka 83 A "Novo groblje" u Vršcu obaveštavamo vas:

VODOVOD: Priključke Bloka 83A na vodovodnu mrežu, a za sanitarno tehničke i protivpožarne potrebe i za održavanje zelenih površina, moguće je na glavni cevovod Vac Fi 400 koji se nalazi u trupu saobraćajnice (puta) Vršac – Pavliš (desna saobraćajna traka prema Pavlišu). Projektovanje i priključenje je potrebno uraditi uz poštovanje važećih tehničkih propisa kao i uz konsultacije i nadzor tehničke službe EJ "Vodovod" pošto je u pitanju cevovod kojim se sam grad snabdeva vodom.


KANALIZACIJA: Priključke Bloka 83A na gradsku kanalizacionu mrežu, moguće je na glavni kolektor Kac Fi 500 koji se nalazi u bankini saobraćajnice (puta) Vršac – Pavliš (leva saobraćajna traka ka Pavlišu). Gradska fekalna kanalizacija nije predviđena za priključenje atmosferske kanalizacije. Projektovanje i priključenje na kolektor fekalne kanalizacije potrebno je uraditi uz konsultacije i nadzor tehničke službe EJ "Vodovod".

Obavezna je saglasnost na projektnu dokumentaciju.

S poštovanjem,

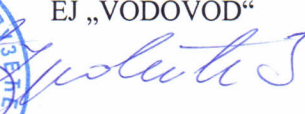JKP „DRUGI OKTOBAR“
EJ „VODOVOD“

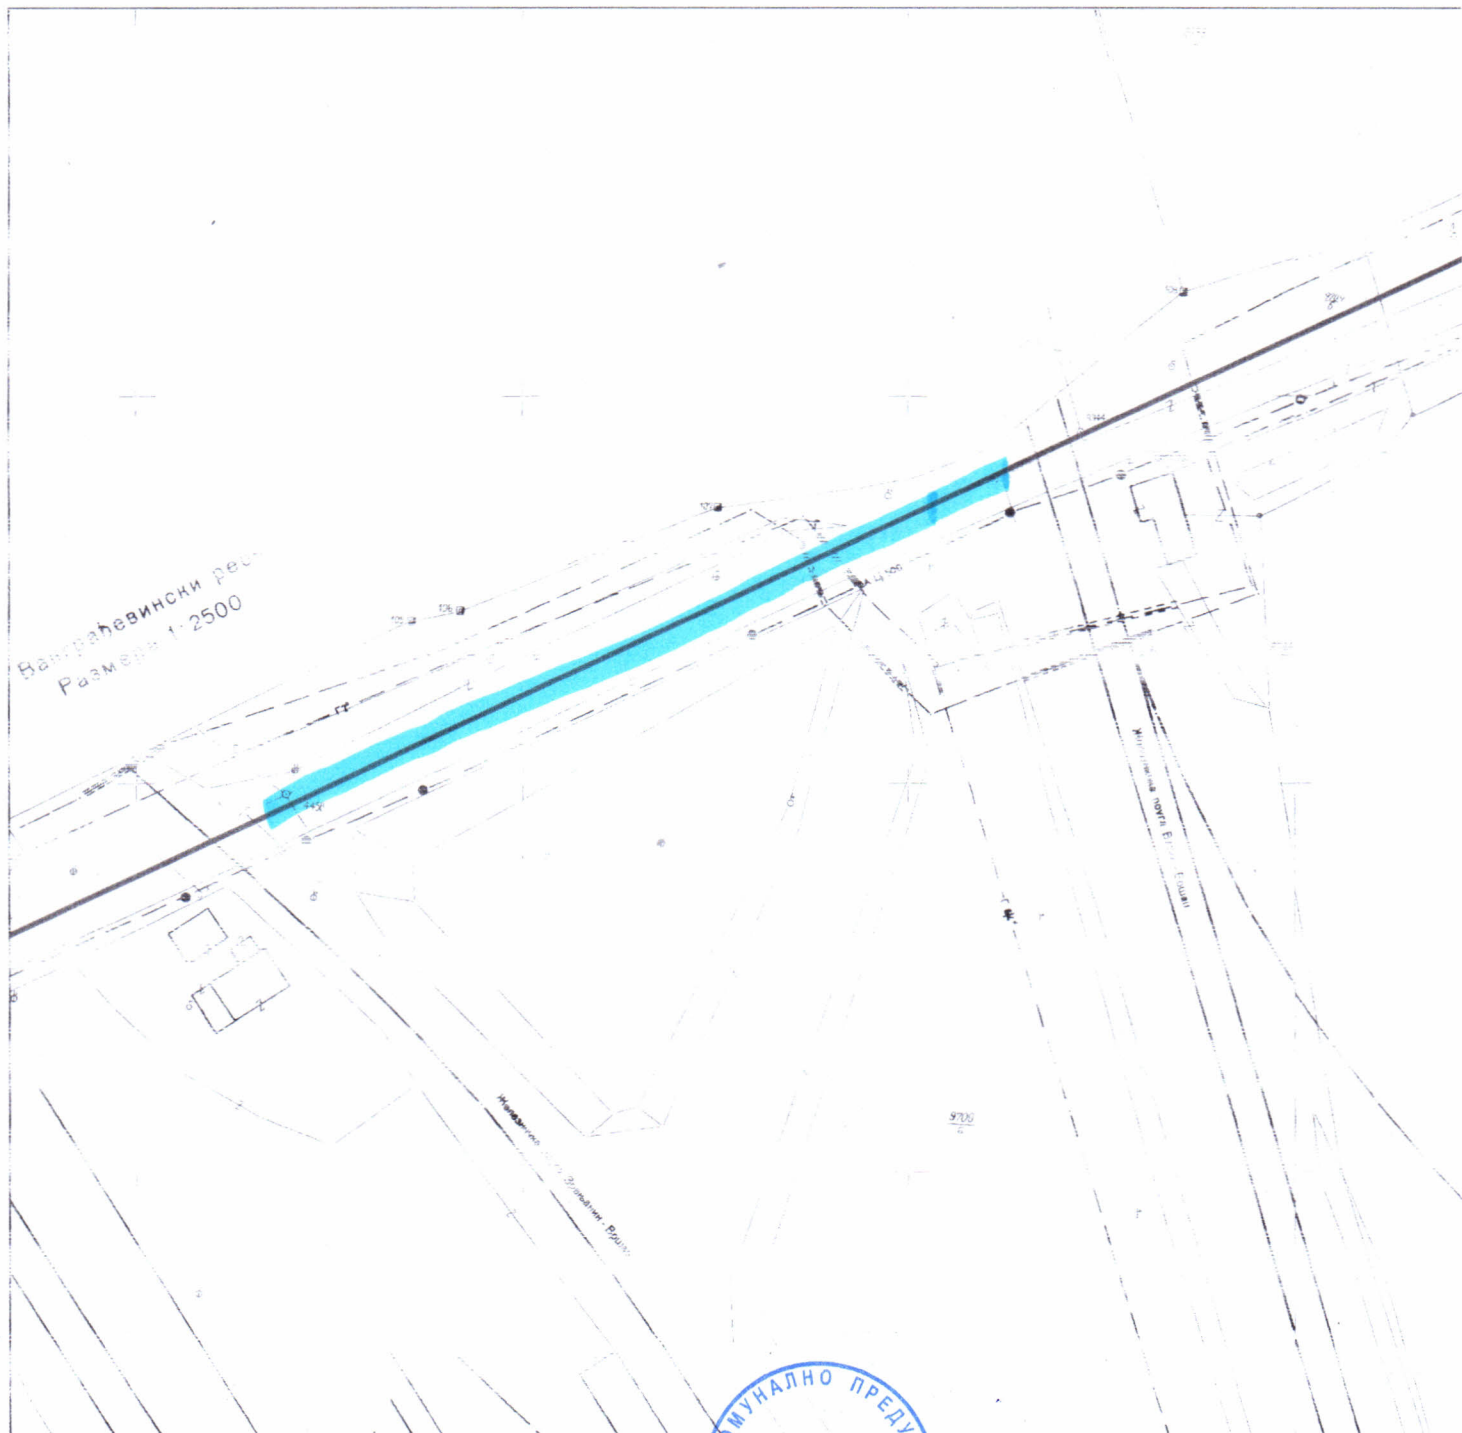

ГЛАВНИ БУД БУДОВАЊ
БАУ ϕ 400




У Вршцу
27. IV 2017



Б. Бодовић
Генерални директор

Главни колектор од Канале
Канализације Каву Ø500

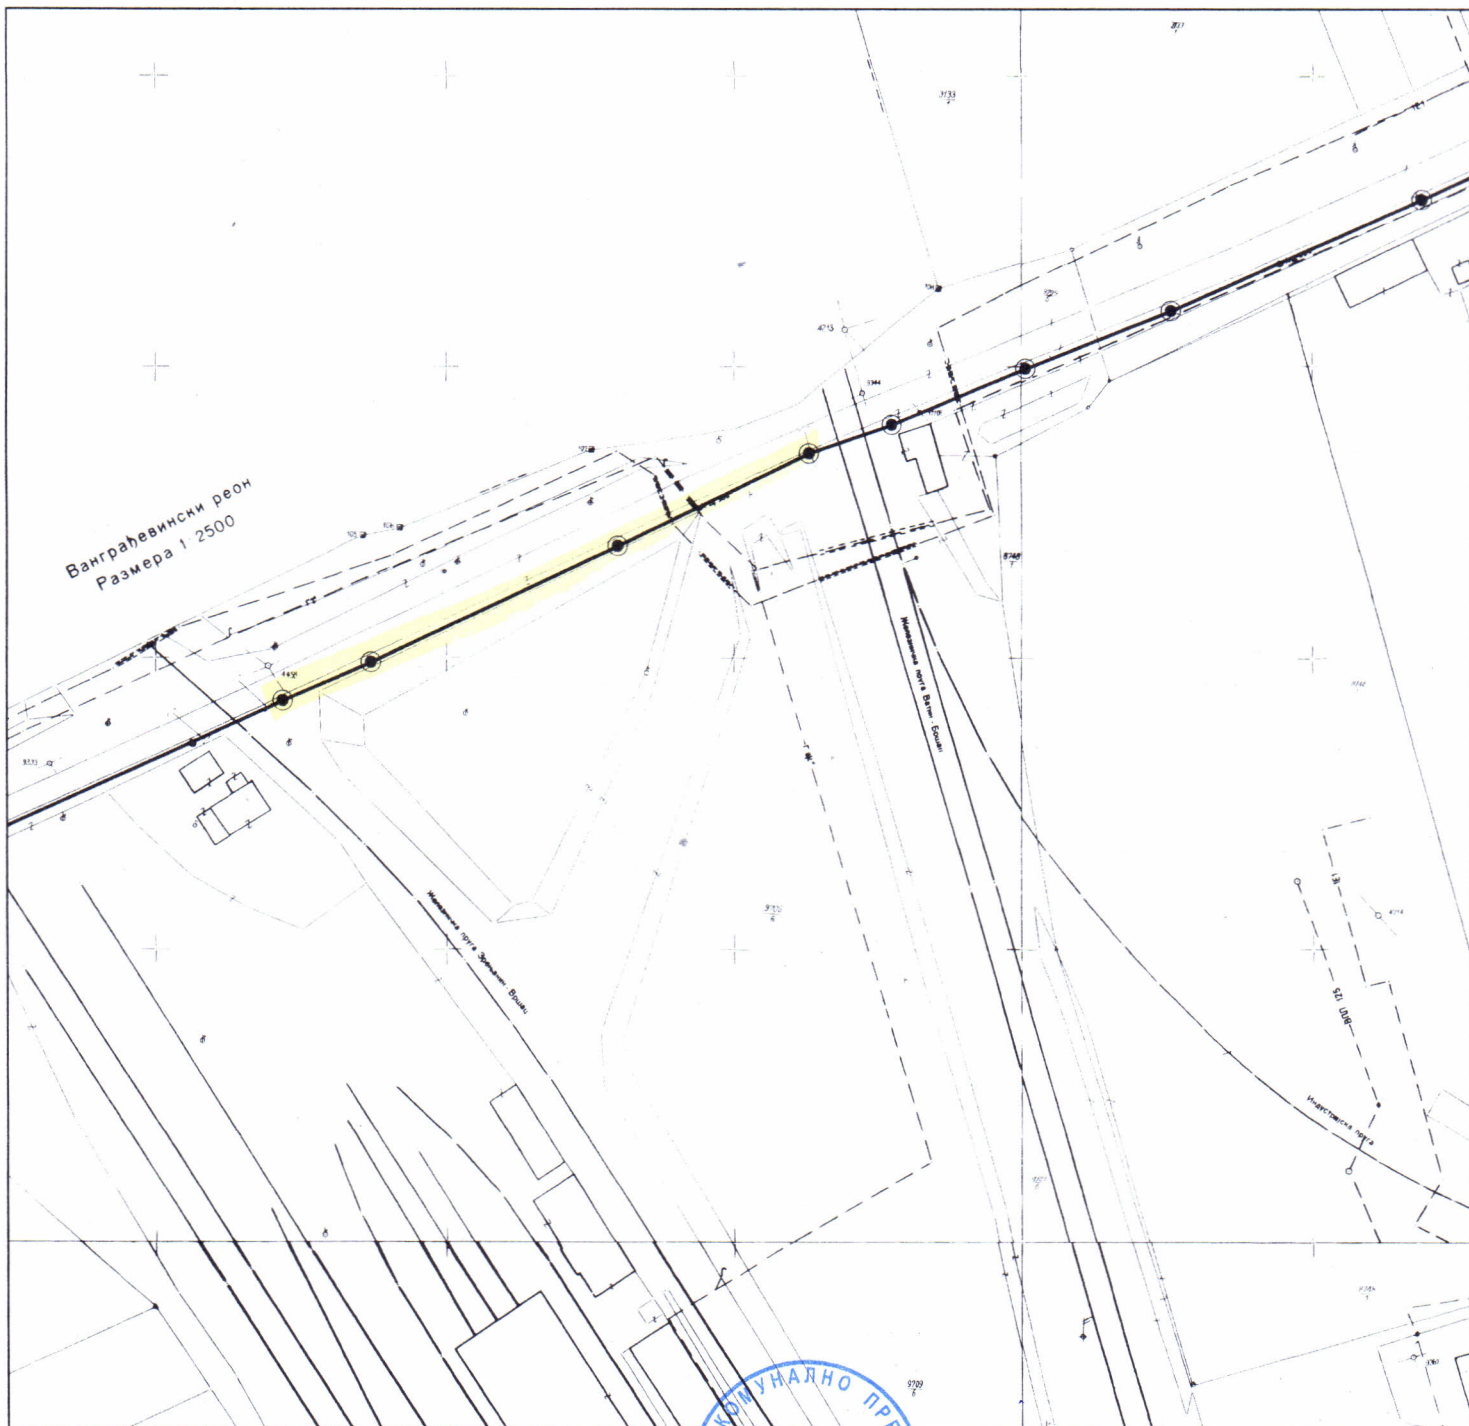

у Вршцу
27. IV 2017



Ј. Водобора
[Signature]