


ГЕНЕРАЛНИ УРБАНИСТИЧКИ  
ПЛАН ВРШЦА

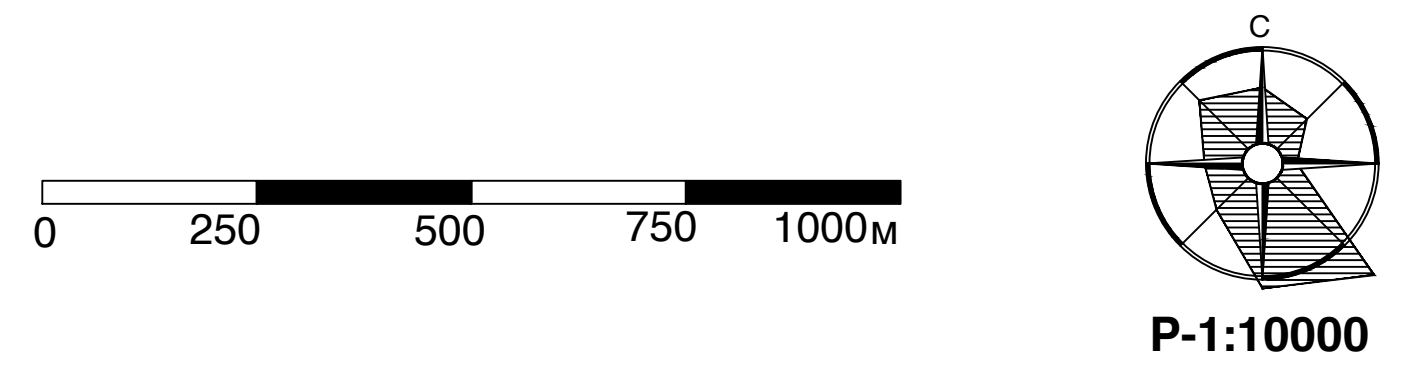

ПОСТОЈЕЋА ФУНКЦИОНАЛНА ОРГАНИЗАЦИЈА  
НАСЕЉА СА ПРЕТЕЖНОМ НАМЕНОМ ПОВРШИНА

ГРАЂЕВИНСКО ПОДРУЧЈЕ

ЦЕНТАР И ОБЈЕКТИ ОД ОПШТЕГ ЗНАЧАЈА

ОБЈЕКТИ ОД ОПШТЕГ ЗНАЧАЈА

- 1 СКУПШТИНА ОПШТИНЕ И ОРГАНИ СКУПШТИНЕ ОПШТИНЕ
- 2 ПОЗОРИШТЕ
- 3 БИОСКОП, РАДИОНИЧКИ УНИВЕРЗИТЕТ И КУЛТУРНИ ЦЕНТАР
- 4 БИБЛИОТЕКА
- 5 МУЗЕЈ
- 6 ЦЕНТАР ЗА СОЦИЈАЛНИ РАД
- 7 ПТТ
- 8 ХОТЕЛ
- 9 ВЕРСКИ ОБЈЕКАТ
- 10 ДВОР ЕПАРХИЈЕ БАНАТСКЕ

ОБРАЗОВАЊЕ

- 11 ДЕЧЈА УСТАНОВА
- 12 О.Ш. "ОЛГА ПЕТРОВ"
- 13 О.Ш. "ВУК КАРАЏИЋ"
- 14 О.Ш. "ЈОВАН СТЕРИЈА ПОПОВИЋ"
- 15 О.Ш. "ПАЈА ЈОВАНОВИЋ"
- 16 О.Ш. "МИЛОШ"
- 17 ШКОЛА ЗА ДЕТУ СА СПЕЦИЈАЛНИМ ПОТРЕБАМА "ЈЕЛЕНА ВАРЏИЋ"
- 18 ОСНОВНА МУЗИЧКА ШКОЛА "ЈОСИФ МАРИНОВИЋ"
- 19 ПЕДАГОШКА АКАДЕМИЈА "ЖИВА ЈОВАНОВИЋ", УЧИТЕЛСКИ ФАКУЛТЕТ И ГИМНАЗИЈА "БОРИСЛАВ ПЕТРОВ БРАЋА"
- 20 СРЕДЊА ТЕХНИЧКА ШКОЛА "НИКОЛА ТЕСЛА"
- 21 СРЕДЊА ХЕМИЈСКО-МЕДИЦИНСКА ШКОЛА
- 22 ПОЉОПРИВРЕДНИ ШКОЛСКИ ЦЕНТАР "МИЛОШ ПОПОВ"
- 23 ПИЛОТСКИ ШКОЛСКИ ЦЕНТАР

ЗДРАВСТВЕНЕ И СОЦИЈАЛНЕ УСТАНОВЕ

- 24 ЗДРАВСТВЕНИ ЦЕНТАР "АНЂА РАНКОВИЋ"
- 25 НЕУРОПСИХИЈАТРИЈСКА БОЛНИЦА
- 26 ДОМ ЗА СТАРЕ

СТАНОВАЊЕ

- 27 ПОРОДИЧНО СТАНОВАЊЕ
- 28 НЕФОРМАЛНО ПОРОДИЧНО СТАНОВАЊЕ
- 29 ВИШЕПОРОДИЧНО СТАНОВАЊЕ

РАД

- 30 РАДНЕ ЗОНЕ
- 31 РАДНИ КОМПЛЕКСИ
- 32 ПОСЛОВАЊЕ, ТРГОВИНА

СПЕЦИЈАЛНА НАМЕНА

- 33 ПОВРШИНЕ СПЕЦИЈАЛНЕ НАМЕНЕ

СПОРТ И РЕКРЕАЦИЈА, ТУРИЗАМ, ЗЕЛЕНИЛО

- 34 ТУРИСТИЧКО-СПОРТСКО РЕКРЕАТИВНЕ ПОВРШИНЕ
- 35 СПОРТСКО-РЕКРЕАТИВНИ ЦЕНТАР "МИЛЕНАЈУМ"
- 36 СПОРТСКО-РЕКРЕАТИВНИ ЦЕНТАР "ЈЕЗЕРО"

ПАРКОВСКЕ ПОВРШИНЕ

- 37 ГРАДСКИ ПАРК

ВОДЕНЕ ПОВРШИНЕ

- 38 ЈЕЗЕРО
- 39 АКУМУЛАЦИЈА МЕСИЋ

КОМУНАЛНЕ ПОВРШИНЕ

- 40 КОМУНАЛНЕ ПОВРШИНЕ
- 41 УРЕЂАЈ ЗА ПРЕЧИШЋАВАЊЕ ОТПАДНИК ВОДА
- 42 РЕЗЕРВОАРИ ЗА ВОДУ
- 43 ЦЕНТАР ЗА ИНТЕГРАЛНО УПРАВЉАЊЕ ОТПАДОМ
- 44 ЗЕЛЕНА ПИЈАЦА
- 45 БУЛВАР И СТОЈНА ПИЈАЦА
- 46 ТС 110/20
- 47 ГИРС
- 48 КОМУНАЛНО ПРЕДУЗЕЊЕ
- 49 ВАТРОГАСНИ ДОМ
- 50 ГРОБЉЕ
- 51 НАСЕЉСКО ГРОБЉЕ

САОБРАЋАЈ

- 52 ТЕРЕТНИ ТЕРМИНАЛИ И САОБРАЋАЈНЕ ПОВРШИНЕ
- 53 АУТОБУСКА СТАНИЦА
- 54 ЖЕЛЕЗНИЧКА СТАНИЦА
- 55 БЕЗЛИЧНА СТАНИЦА
- 56 ПАРКИНГ ПОВРШИНЕ

САОБРАЋАЈНА ИНФРАСТРУКТУРА

- 57 КОРИДОР ПУТЕ
- 58 ЖЕЛЕЗНИЧКА ПРУГА
- 59 ОСНОВНИ ПУТНИ ПРАВАЦ - МАГИСТРАЛНИ ПУТ
- 60 ОСНОВНИ ПУТНИ ПРАВАЦ - РЕГИОНАЛНИ ПУТ
- 61 ЛОКАЛНИ ПУТ
- 62 ПРИСТУПНИ ПУТ ЗА АЕРОДРОМ
- 63 НАСЕЉСКЕ САОБРАЋАЈНИЦЕ, ПРИСТУПНЕ УЛИЦЕ И ТРГОВИ

НЕИЗГРАЂЕНО ГРАЂЕВИНСКО ЗЕМЉИШТЕ

- 64 НЕИЗГРАЂЕНЕ И ДЕЛИМИЧНО ИЗГРАЂЕНЕ ПОВРШИНЕ

САДРЖАЈИ ИЗВАН ГРАЂЕВИНСКОГ ПОДРУЧЈА

- 65 ВИНОГРАДИ
- 66 ВРШАЧКЕ ПЛАНИНЕ
- 67 ВРШАЧКА КУЛА
- 68 АЕРОДРОМ
- 69 ПРИСТУПНИ ПУТ ДО КУЛЕ

- ГРАНИЦА ГРАЂЕВИНСКОГ ПОДРУЧЈА ("СЛУЖБЕНИ ЛИСТ ОПШТИНЕ ВРШАЦ", БРОЈ 4/2007)
- ГРАНИЦА ОБУХВАТА ПЛАНА ("СЛУЖБЕНИ ЛИСТ ОПШТИНЕ ВРШАЦ", БРОЈ 4/2007)

НОСИЛАЦ ИЗДАЈЕ ПЛАНА		ОПШТИНА: ВРШАЦ	Печат и потпис:
ОБРАЗЛАЖАЧ		ОБРАЗЛАЖЕНО ЛИЦЕ: ЈП ЗАВОД ЗА УРБАНИЗАМ ВОЈВОДИНЕ НОВИ САД	Печат и потпис:
НАЗИВ ПЛАНА: ГЕНЕРАЛНИ УРБАНИСТИЧКИ ПЛАН ВРШЦА	НАЗИВ ЛИСТЕ: ПОСТОЈЕЋА ФУНКЦИОНАЛНА ОРГАНИЗАЦИЈА НАСЕЉА СА ПРЕТЕЖНОМ НАМЕНОМ ПОВРШИНА	Број: 4/2007	Печат и потпис:
ОДГОВОРНИ УРБАНИСТА:	ОТВОРЕНА СЕЛАНОВИЋ, дип. инж. арх.	Датум: 2015.	Страница 1.2
УРБАНИСТА САРАДНИК:	МЛАДЕНОВИЋ, дип. инж. арх. мастер ЈОВАНОВИЋ, дип. инж. арх.		