


ГЕНЕРАЛНИ УРБАНИСТИЧКИ ПЛАН ВРШЦА

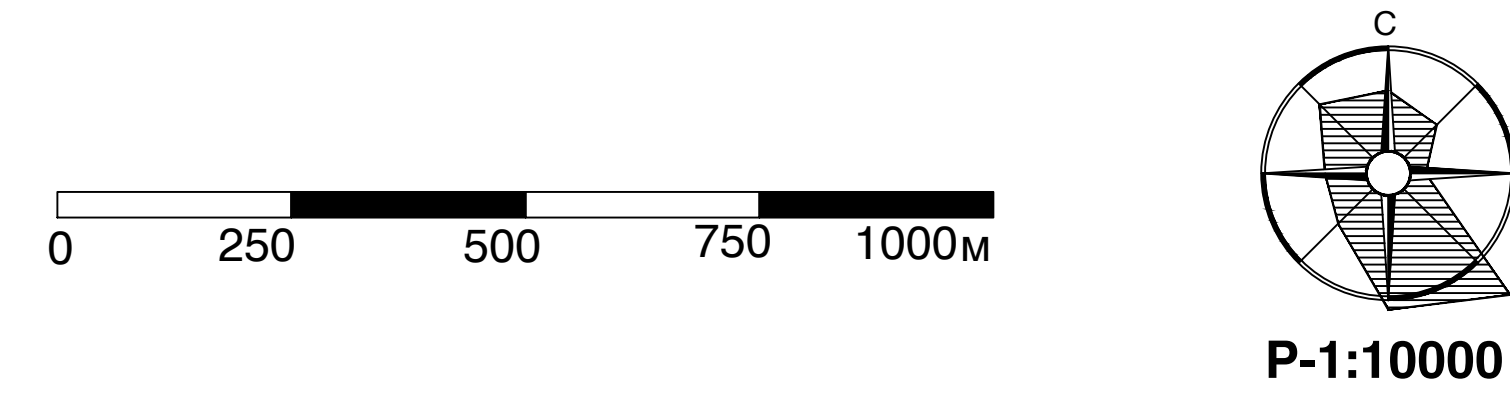

ГЕНЕРАЛНА НАМЕНА ПОВРШИНА НА НИВОУ УРБАНИСТИЧКИХ ЗОНА

НАМЕНА ПОВРШИНА

ГРАЂЕВИНСКО ЗЕМЉИШТЕ

ЦЕНТРАЛНЕ АКТИВНОСТИ

- ПРИМАРНИ ЦЕНТАР
- СЕКУНДАРНИ ЦЕНТРИ
- СПЕЦИЈАЛИЗОВАНИ ЦЕНТРИ

ОБЈЕКТИ ОД ОПШТЕГ ЗНАЧАЈА

- КОМПЛЕКС ШКОЛЕ И ДЕЧЈЕ УСТАНОВЕ
- КОМПЛЕКС ЗДРАВСТВЕНЕ УСТАНОВЕ
- КОМПЛЕКС СОЦИЈАЛНЕ УСТАНОВЕ
- КОМПЛЕКС ВЕРСКОГ ОБЈЕКТА

СТАНОВАЊЕ

- ВИШЕПОРОДИЧНО СТАНОВАЊЕ
- ПОРОДИЧНО СТАНОВАЊЕ

РАД

- РАДНА ЗОНА
- РАДНА ЗОНА- ИНТЕРМОДАЛНИ ТЕРМИНАЛ И ЛОГИСТИЧКИ ЦЕНТАР

ЗЕЛЕНИЛО И РЕКРЕАЦИЈА

- ТУРИСТИЧКО-СПОРТСКО-РЕКРЕАТИВНЕ ПОВРШИНЕ
- ПАРК И СКВЕР
- ЗАШТИТНО ЗЕЛЕНИЛО

КОМУНАЛНЕ ПОВРШИНЕ

- РЕЗЕРВОАР ЗА ВОДУ
- УРЕЂАЈ ЗА ПРЕЧИШЋАВАЊЕ ОТПАДНИХ ВОДА
- КОМПЛЕКС ТРАВОСТАНИЦЕ
- КОМПЛЕКС ГМРС
- ОСТАЛЕ КОМУНАЛНЕ ПОВРШИНЕ
- ЦЕНТАР ЗА ИНТЕГРАЛНО УПРАВЉАЊЕ ОТПАДОМ
- 1 ЦЕНТАР ЗА РЕЦИКЛАЖУ
- 2 ДЕПОНИЈА - ПРОСТОР ЗА РЕКУЛТИВАЦИЈУ
- КОМПЛЕКС КОМУНАЛНОГ ПРЕДУЗЕЋА
- ГРОБЉЕ

ВОДЕНЕ ПОВРШИНЕ И ВОДНИ ОБЈЕКТИ

- КАНАЛСКО ЗЕМЉИШТЕ
- ПОТОК МЕСИЋ

САОБРАЋАЈНЕ ПОВРШИНЕ И ОБЈЕКТИ

- ОБЛАСТИЦА
- ДРЖАВНИ ПУТ I РЕДА
- ОПШТИНСКИ ПУТ
- ГЛАВНА НАСЕЉСКА САОБРАЋАЈНИЦА
- ПРИСТУПНИ ПУТ ЗА АЕРОДРОМ
- СТАЗА ЗДРАВЉА
- САОБРАЋАЈНИЦЕ I ПРСТЕНА
- ОСТАЛЕ НАСЕЉСКЕ САОБРАЋАЈНИЦЕ
- УКРШТАЊЕ У НИВОУ
- ДЕНИВЕЛИСАНО УКРШТАЊЕ
- КРУЖНА РАСКРСНИЦА
- МОСТ
- ЖЕЛЕЗНИЧКО ПОДРУЧЈЕ
- ЖЕЛЕЗНИЧКА ПРУГА
- ИНДУСТРИЈСКИ КОЛОСЕК
- САОБРАЋАЈНИ ТЕРМИНАЛИ
- ЖЕЛЕЗНИЧКА СТАНИЦА
- ЖС
- АС
- АУТОВУСКА СТАНИЦА

ГРАНИЦА ОБУХВАТА ПЛАНА - ГРАНИЦА ГРАЂЕВИНСКОГ ЗЕМЉИШТА

- КОМПЛЕКС АЕРОДРОМА
- АКУМУЛАЦИЈА ПОТОКА МЕСИЋ

ИЗОРАД ИЗРАДА ПЛАНА:	ОПШТИНА: ВРШАЦ	Печат и потпис:
ОБРАТИВАЦ:	ОБЛАШТЕНО ЛИЦЕ: ЈП ЗАВОД ЗА УРБАНИЗАМ ВОЈВОДИНЕ НОВИ САД	Печат и потпис:
НАЗИВ ПЛАНА:	ГЕНЕРАЛНИ УРБАНИСТИЧКИ ПЛАН ВРШЦА	Б - број 2024
НАЗИВ КАРТЕ:	ГЕНЕРАЛНА НАМЕНА ПОВРШИНА НА НИВОУ УРБАНИСТИЧКИХ ЗОНА	Печат и потпис:
ОДГОВОРНИ УРБАНИСТА:	ОЛИВЕРА СЕНКОВИЋ, дипл.инж.арх.	
УРБАНИСТА САРАДНИК:	МИЛА МАСИЋ-БЕЋ, дипл.инж.арх.мастер ЗОРКА КОСТИЋ, дипл.инж.арх.	Датум: 2015. Бр.листа: 2.3.