


ГЕНЕРАЛНИ УРБАНИСТИЧКИ ПЛАН ВРШЦА

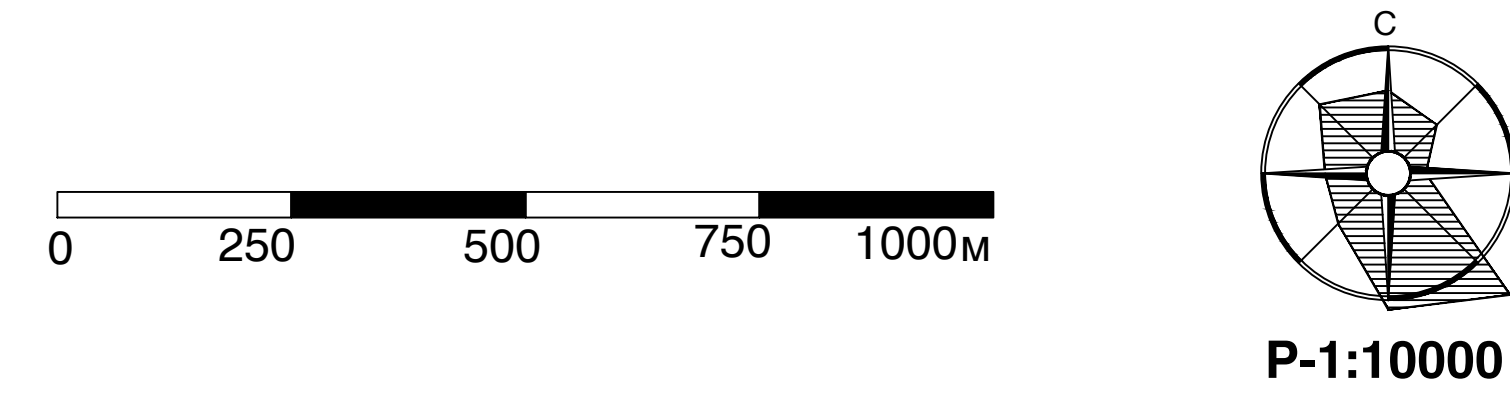

САОБРАЋАЈНА ИНФРАСТРУКТУРА

- ОБИЛАЗНИЦА
ДРЖАВНИ ПУТ I РЕДА
ОПШТИНСКИ ПУТ
ПРИСТУПНИ ПУТ ЗА АЕРОДРОМ
ГЛАВНА НАСЕЉСКА САОБРАЋАЈНИЦА
САБИРНА НАСЕЉСКА САОБРАЋАЈНИЦА
ПРИСТУПНЕ НАСЕЉСКЕ САОБРАЋАЈНИЦЕ
БИЦИКЛИСТИЧКА СТАЗА
ПЕШАЧКА ЗОНА
СТАЗА ЗДРАВЉА
- САОБРАЋАЈНИЦЕ | ПРСТЕНА
- УКРШТАЊЕ У НИВОУ
ДЕНИВЕЛИСАНО УКРШТАЊЕ
КРУЖНА РАСКРСНИЦА
МОСТ
- ЖЕЛЕЗНИЧКО ПОДРУЧЈЕ
ЖЕЛЕЗНИЧКА ПРУГА
ИНДУСТРИЈСКИ КОЛОСЕК
- САОБРАЋАЈНИ ТЕРМИНАЛИ
ИМТ И ЛЦ: ИНТЕРМОДАЛНИ ТЕРМИНАЛ И ЛОГИСТИЧКИ ЦЕНТАР
ЖС: ЖЕЛЕЗНИЧКА СТАНИЦА
АС: АУТОВБУСКА СТАНИЦА
СТАНИЦА ЗА СНАБДЕВАЊЕ ГОРИВИМА

ИСОГРАФ ИЗРАДА ПЛАНА:	ОПШТИНА: ВРШАЦ	Печат и потпис:
ОБРАТИВАЧ:	ОБЛАШТЕНО ЛИЦЕ: ЈП ЗАВОД ЗА УРБАНИЗАМ ВОЈВОДИНЕ НОВИ САД	Печат и потпис:
НАЗИВ ПЛАНА:	ГЕНЕРАЛНИ УРБАНИСТИЧКИ ПЛАН ВРШАЦ	Е - број: 2024
НАЗИВ КАРТЕ:	САОБРАЋАЈНА ИНФРАСТРУКТУРА	Печат и потпис:
ОДГОВОРНИ УРБАНИСТА:	ОЛИВЈЕРА СЕНКОВИЋ, дипл.инж.арх.	Датум: 2015.
УРБАНИСТА САРАДНИК:	БОЈАН КОСТИЋ, дипл.инж.арх.	Бр.листа: 2.4.