


ГЕНЕРАЛНИ УРБАНИСТИЧКИ  
ПЛАН ВРШАЦА

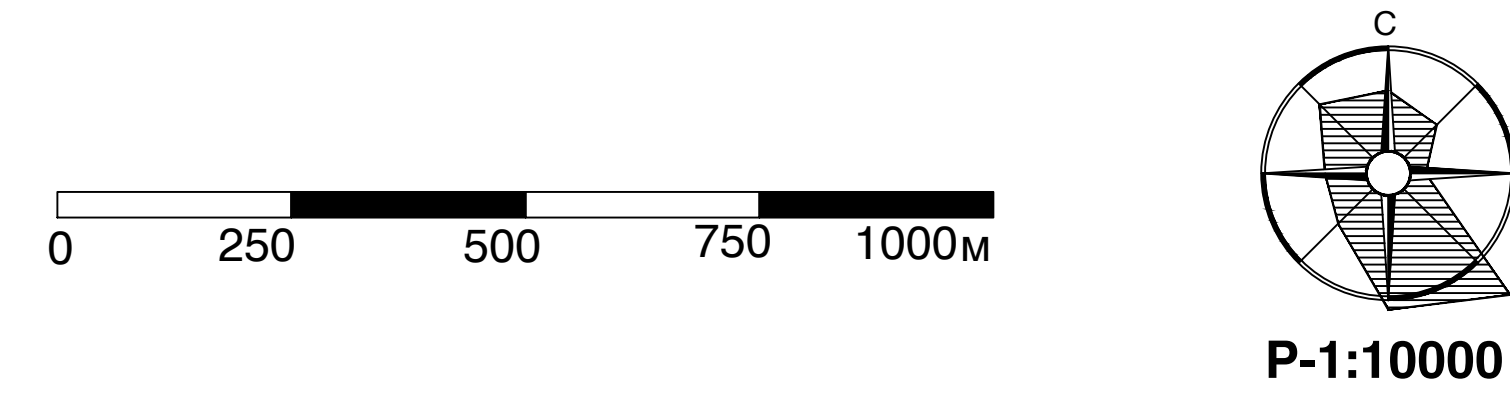

ВОДОПРИВРЕДНА ИНФРАСТРУКТУРА

- РЕЗЕРВОАРИ ЗА ВОДУ
- ПРИМАРНА ВОДОВОДНА МРЕЖА
- ЦРПНА СТАНИЦА КАНАЛИЗАЦИОНЕ МРЕЖЕ
- ГЛАВНИ КОЛЕКТОРИ КАНАЛИЗАЦИОНОГ СИСТЕМА
- ПОСТРОЈЕЊЕ ЗА ПРЕЧИШЋАВАЊЕ ОТПАДНИХ ВОДА
- КАНАЛСКА МРЕЖА
- АКУМУЛАЦИЈА МЕСИЋ
- ПОТОК МЕСИЋ

СЛИВНА ПОДРУЧЈА КАНАЛИЗАЦИЈЕ АТМОСФЕРСКИХ ВОДА

- МАЈОРИТСКИ КАНАЛ
- ЈОВАНОВ ПОТОК
- КАНАЛ ЦРНИ ЈОВАН
- ПОТОК МЕСИЋ
- ПОТОК КЕВЕРИШ
- ВРШАЧКИ КАНАЛ

ГРАНИЦА ОБУХВАТА ПЛАНА - ГРАНИЦА ГРАЂЕВИНСКОГ ЗЕМЉИШТА

ИСОБРАЦ ИЗРАДА ПЛАНА:		ОПШТИНА: <b>ВРШАЦ</b>	Лист и портал:
ОБРАТИВАЧ:		ОБЛАШЋЕНО ЛИЦЕ: <b>ЈП ЗАВОД ЗА УРБАНИЗАМ ВОЈВОДИНЕ НОВИ САД</b>	Лист и портал:
НАЗИВ ПЛАНА:	ГЕНЕРАЛНИ УРБАНИСТИЧКИ ПЛАН ВРШАЦА	В.Д. ДИРЕКТОРА: <b>др АЛЕКСАНДАР ЈЕВТИЋ</b>	Лист и портал:
НАЗИВ КАРТЕ:	ВОДОПРИВРЕДНА ИНФРАСТРУКТУРА	Е - број: 2024	Лист и портал:
ОДГОВОРНИ УРБАНИСТА:	ОЛИВЕРА СЕНКОВИЋ, дипл.инж.арх.	Датум: 2015.	Бр.листа: 2.5.
УРБАНИСТА САРАДНИК:	БРАНИСЛАВ КОСТИЋ, дипл.инж.арх.		