


ГЕНЕРАЛНИ УРБАНИСТИЧКИ ПЛАН ВРШЦА

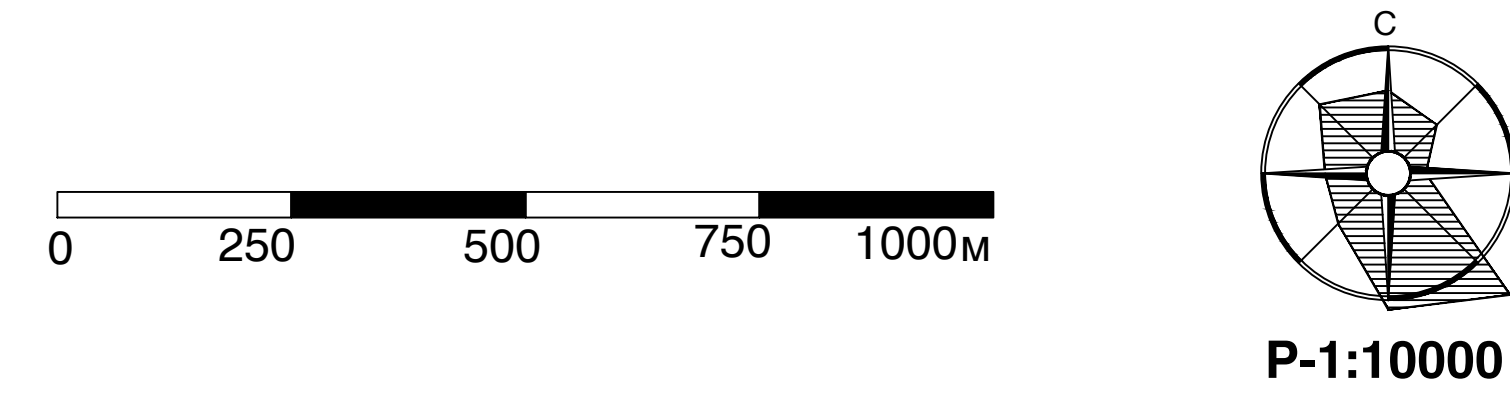

ЗАШТИТА НЕПОКРЕТНИХ КУЛТУРНИХ И ПРИРОДНИХ ДОБАРА И ЗОНЕ ЗАБРАЊЕНЕ И ОГРАНИЧЕНЕ ИЗГРАДЊЕ

НЕПОКРЕТНА КУЛТУРНА ДОБРА

СПОМЕНИЦИ КУЛТУРЕ

- ▲ СПОМЕНИК КУЛТУРЕ ОД ИЗУЗЕТОГ ЗНАЧАЈА
- ① ВЛАДИЧАНСКИ ДВОР
- ▲ СПОМЕНИЦИ КУЛТУРЕ ОД ВЕЛИКОГ ЗНАЧАЈА
- ② ГРАДСКА КУЋА
- ③ КУЋА ЗВАНА "КОД ДВА ПИШТОЛА"
- ④ ЗГРАДА БИВШЕГ ГРАДСКОГ НАРОДНОГ ОДБОРА (ЛОТИЊЕВА КУЋА)
- ⑤ ЗГРАДА АПОТЕКА НА СТЕПЕНИЦАМА
- ⑥ ЗГРАДА ДЕЧИЈЕГ ВРТИЋА "АНЂА РАНКОВИЋ"
- ⑦ ЗГРАДА НА ТРГУ ПОБЕДЕ 5
- ⑧ ЗГРАДА У УЛИЦИ ЖАРКА ЗРЕЊАНИНА 21
- ⑨ ЗГРАДА "КОНКОРДИЈА"
- ⑩ РОДНА КУЋА ЈОВАНА СТЕРИЈЕ ПОПОВИЋА
- ▲ СПОМЕНИЦИ КУЛТУРЕ
- ① КУЋА У КОЈОЈ ЈЕ ЖИВЕО, РАДИО И УМРО ЈОВАН СТЕРИЈА ПОПОВИЋ
- ② ТРИ БУРЕТА ЗА ВИНО (СТАКЛЕНА БУРАД)
- ③ РИМСКОКАТОЛИЧКА ЦРКВА Св. ГЕРХАРДА ДЕ САНГРЕДО
- ④ ЗГРАДА НА ТРГУ СВЕ КОВАЧЕВИЋА БРОЈ 33

ДОБРА КОЈА УЖИВАЈУ ПРЕТХОДНУ ЗАШТИТУ

- СТАРО ГРАДСКО ЈЕЗГРО ВРШЦА
- ЗАШТИЋЕНА ОКОЛИНА СТАРОГ ГРАДСКОГ ЈЕЗГРА ВРШЦА
- ГРАДИТЕЉСКИ ОБЈЕКТИ СА ИСТОРИЈСКИМ И АРХИТЕКТОНСКИМ ВРЕДНОСТИМА КОЈИ СУ У ПОСТУПКУ УТВРЂИВАЊА ЗА СПОМЕНИКЕ КУЛТУРЕ
- ① СТАРИ ВИНСКИ ПОДРУМ "ХЕЛВЕЦИЈА"
- ② ЖЕЛЕЗНИЧКА СТАНИЦА ВРШАЦ

АРХЕОЛОГИЈА

- ЛОКАЛИТЕТИ СА АРХЕОЛОШКИМ САДРЖАЈЕМ

УРБАНИСТИЧКА ЗАШТИТА

- ЗОНА СТАРОГ ГРАДСКОГ ЈЕЗГРА
- ЗОНА НАСЛЕЂЕНЕ УРБАНЕ МАТРИЦЕ ГРАДА
- ПОДРУЧЈЕ НОВОГ НАСЕЉА "БРЕГ"

ПРИРОДНА ДОБРА

ЗАШТИЋЕНА ПОДРУЧЈА

- СПОМЕНИК ПРИРОДЕ - ГРАДСКИ ПАРК У ВРШЦУ
- ПРЕДЕО ИЗУЗЕНИХ ОДЛИКА ВРШАЧКЕ ПЛАНИНЕ

ЗОНЕ ЗАБРАЊЕНЕ И ОГРАНИЧЕНЕ ИЗГРАДЊЕ

- ЗОНА ЗАБРАЊЕНЕ ИЗГРАДЊЕ
- ЗОНА ОГРАНИЧЕНЕ ИЗГРАДЊЕ

- 85 БРОЈ БЛОКА
- ГРАНИЦА БЛОКОВА

- ГРАНИЦА ОБУХВАТА ПЛАНА - ГРАНИЦА ГРАЂЕВИНСКОГ ЗЕМЉИШТА

ИСОГРАД ИЗРАДА ПЛАНА:		ОПШТИНА: ВРШАЦ	Лист и попис:
ОБРАТИВАЧ:		ОПШТИНО ОДРЕДНО ЛИЦЕ: ЈП ЗАВОД ЗА УРБАНИЗАМ ВОЈВОДИНЕ НОВИ САД	Лист и попис:
НАЗИВ ПЛАНА:	ГЕНЕРАЛНИ УРБАНИСТИЧКИ ПЛАН ВРШЦА	В.Д. ДИРЕКТОРА: др. АЛЕКСАНДАР ЈЕВТИЋ	Лист и попис:
НАЗИВ КАРТЕ:	ЗАШТИТА НЕПОКРЕТНИХ КУЛТУРНИХ И ПРИРОДНИХ ДОБАРА И ЗОНЕ ЗАБРАЊЕНЕ И ОГРАНИЧЕНЕ ИЗГРАДЊЕ	Б - БРОЈ 2024	Лист и попис:
ОДГОВОРНИ УРБАНИСТА:	ОЛИВЈЕРА СЕЊКОВИЋ, дипл. инж. арх.	Датум: 2015.	Бр. листа: 2.8.
УРБАНИСТА САРАДНИЦИ:	др. ЗВЈЕЗДА ТРОСТИЋ, ЕРЕНВИЋ, дипл. инж. арх.		