


ПРЕСЕК 1-1 САБИРНЕ НАСЕЉСКЕ САОБРАЋАЈНИЦЕ И ЗАШТИТНОГ ЗЕЛЕНИЛА Р=1:100

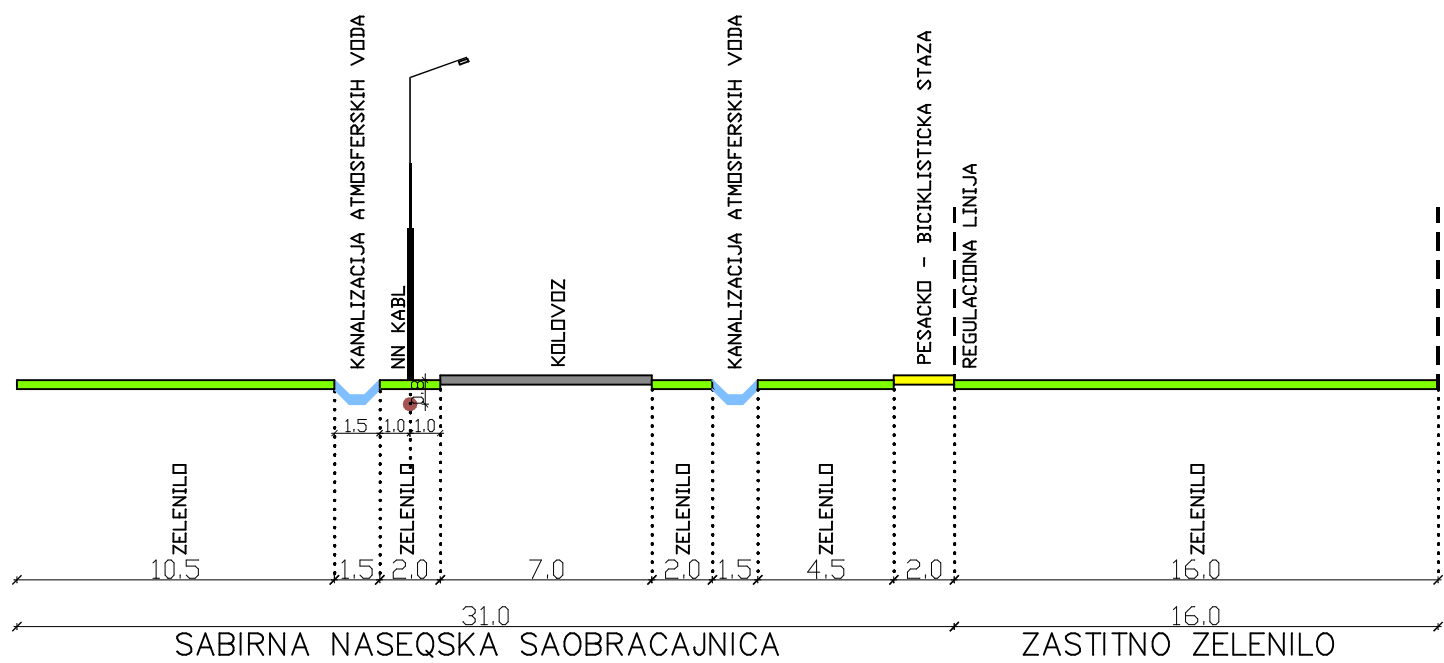

- ГРАНИЦА ИЗМЕНА И ДОПУНА
- ПЛАНИРАНА ЈАВНА САОБРАЋАЈНИЦА
- ПЛАНИРАНЕ ПРИСТУПНЕ САОБРАЋАЈНИЦЕ
- КОТА ОСОВИНЕ НИВЕЛЕТЕ САОБРАЋАЈНИЦЕ
- НАГИБ НИВЕЛЕТЕ
- РЕГУЛАЦИОНА ЛИНИЈА
- РЕГУЛАЦИОНА ЛИНИЈА САОБРАЋАЈНИЦЕ
- ГРАЂЕВИНСКА ЛИНИЈА

Носилац израде:	ГРАДСКА УПРАВА ГРАДА ВРШЦА		
Назив планског документа:	ИЗМЕНЕ И ДОПУНЕ ПЛАНА ДЕТАЉНЕ РЕГУЛАЦИЈЕ ПОСТОЈЕЋЕГ КОМПЛЕКСА "ХЕМОФАРМ" А.Д. ВРШАЦ		
Назив листа:	Саобраћајна инфраструктура, регулација и нивелација		
Графички прилог:	Размера: 1:2500	Датум: 2025	Број: 2.5
Одговорни урбаниста:	Валентина Јанковић, д.и.а. Дубравка Павловић, д.п.п.		
Сарадници:	Иван Ђирић, д.и.а. Мартина Јањић, маг. инж. арх.		
Обрађивач планског документа:	ЈУГОСЛОВЕНСКИ ИНСТИТУТ ЗА УРБАНИЗАМ И СТАНОВАЊЕ Д.О.О. Андрејев венац 2/2, Београд		