


### Подужни профил прикључка трафостанице на општински пут

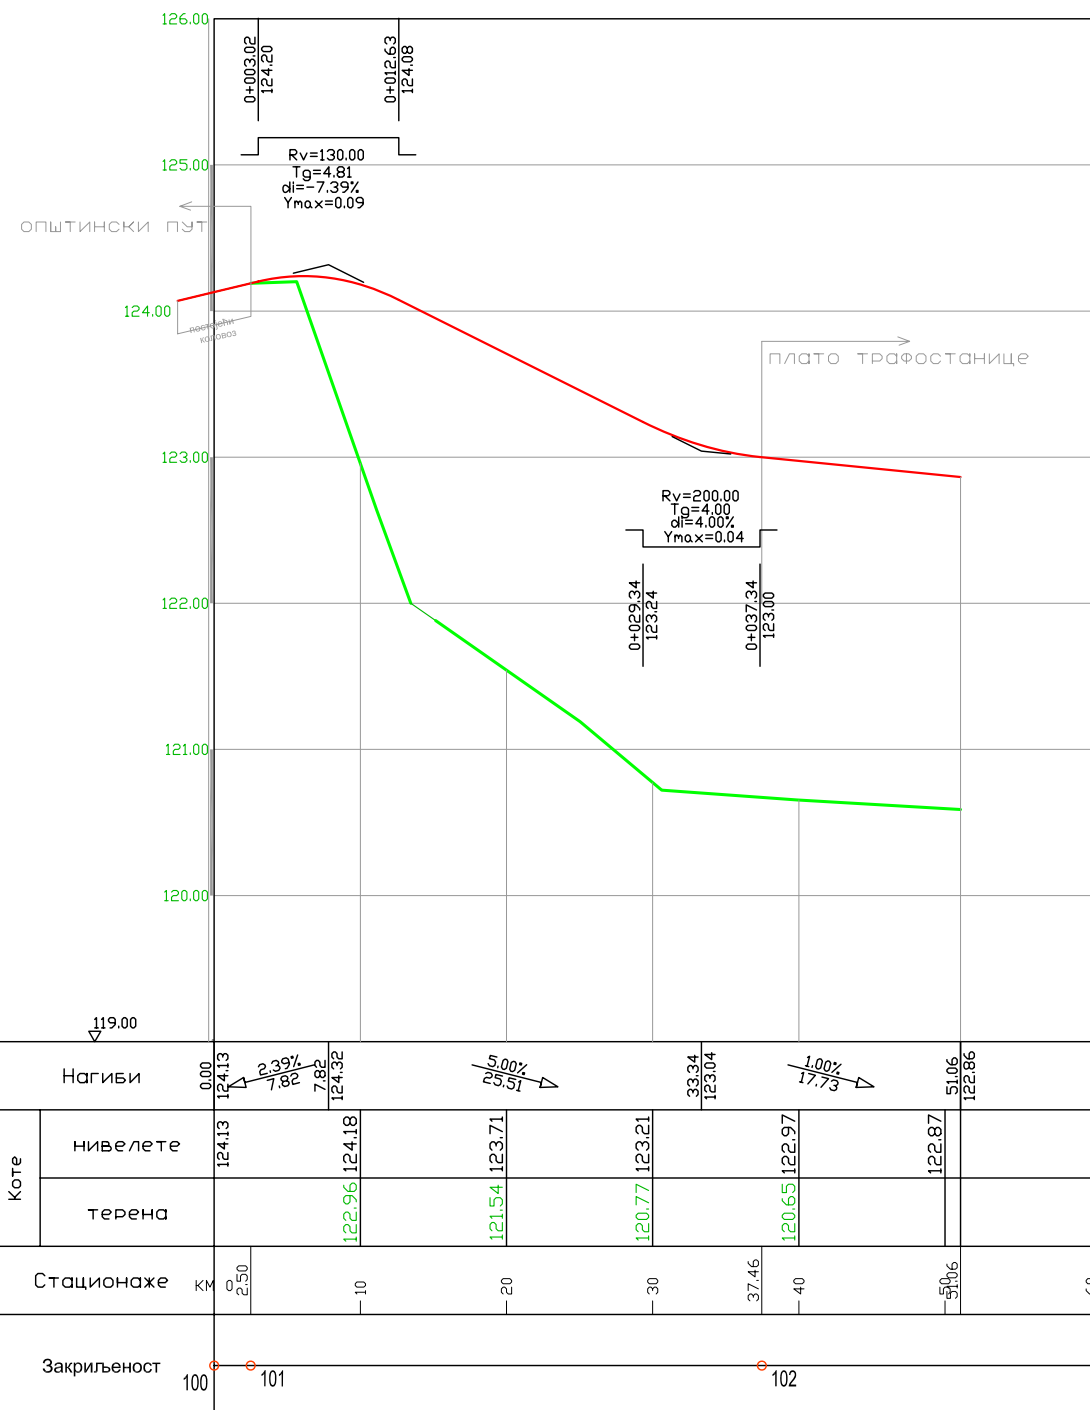

ЛЕГЕНДА:

РЕГУЛАЦИОНА ЛИНИЈА ОПШТИНСКОГ ПУТА

--- ГРАНИЦА ГРАЂЕВИНСКЕ ПАРЦЕЛЕ ТРАФОСТАНИЦЕ

— — — — ГРАЂЕВИНСКА ЛИНИЈА

----- ПОДУЖНА ОСА ПРИСТУПНОГ ПУТА

А ГРАЂЕВИНСКА ПАРЦЕЛА ТРАФОСТАНИЦЕ

Б ЗОНА ПРИСТУПНОГ ПУТА

Координате детаљних тачака за обележавање границе грађевинске парцеле		
Тачка број	Y	X
Г1	7513802.874	4982236.852
Г2	7513889.040	4982186.104
Г3	7513939.788	4982272.270
Г4	7513853.622	4982323.018

**ОПШТИНА ВРШАЦ****СКУПШТИНА ОПШТИНЕ ВРШАЦ**

**ПЛАН ДЕТАЉНЕ РЕГУЛАЦИЈЕ**  
**ВЕТРОПАРКА "КОШАВА" НА ПОДРУЧЈУ КАТАСТАРСКИХ ОПШТИНА**  
**УЉМА, ЗАГАЈИЦА, ИЗБИШТЕ И ПАРТА У ОПШТИНИ ВРШАЦ**

## РЕГУЛАЦИЈА ПОВРШИНА ТРАНСФОРМАТОРСКЕ СТАНИЦЕ

Размера: 1 : 1 000

Карта број: **4**

Инвеститор: МК-FINTEL WIND а.д. Београд

Стручни обрађивач: **ИНСТИТУТ ЗА АРХИТЕКТУРУ И УРБАНИЗАМ СРБИЈЕ**  
Булевар краља Александра 73/2, Београд

**ОДГОВОРНИ УРБАНИСТА**  
 мр Зоран Мирјанић, д.п.п.  
 (бр. лиценце 201 0712 04)

**ДИРЕКТОР ИНСТИТУТА**  
др Игор Марић, д.и.а.

Вршац, 2011/2012.