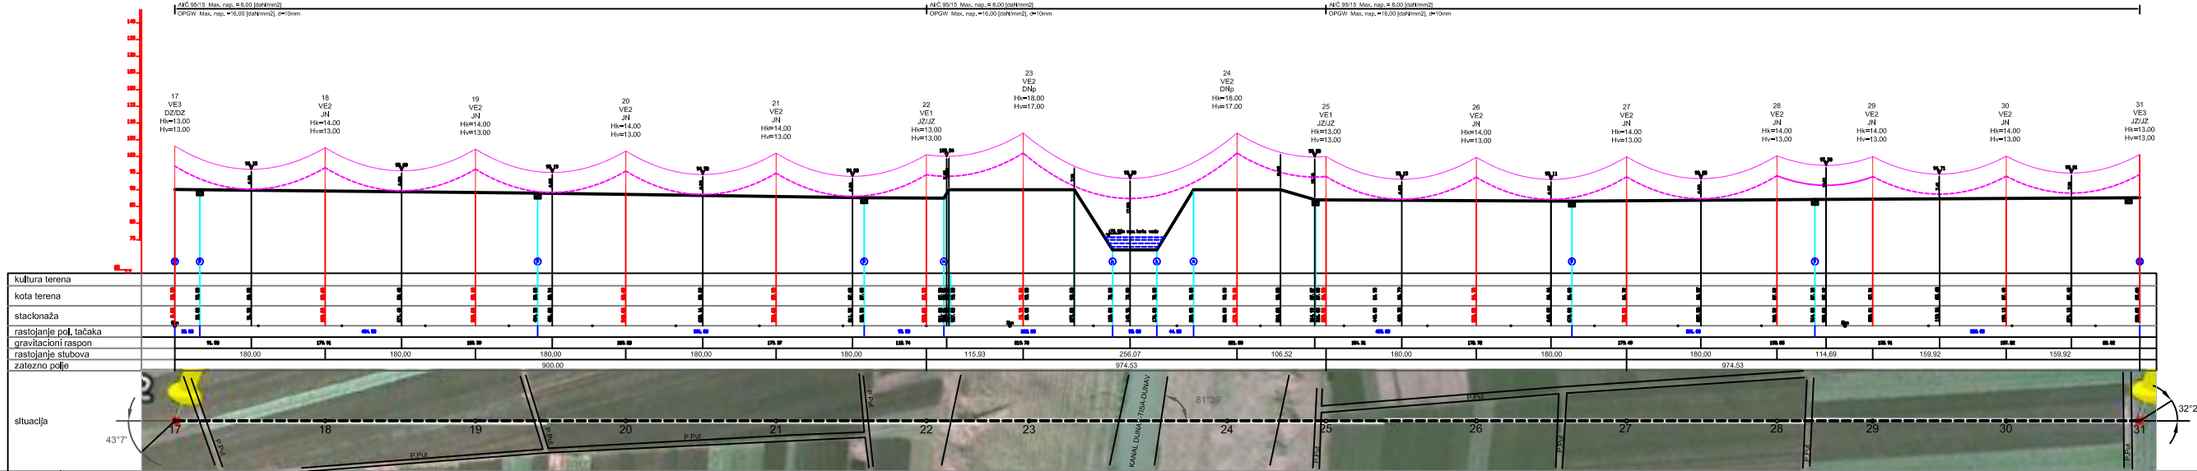

DUŽINA ZATEZNOG POLJA

Od stuba br: 17 do stuba br: 31 = 2353,05m

IDEALNI RASPON: 186,36m

PRITISAK VETRA: 110 daN/m2

DODATNI TERET: $1{,}60x0{,}18\sqrt{6}$ daN/m

KRIVA UGIBA PROVODNIKA NACRTANA ZA t= +40°C

Napomena: Raspored stubova je preliminaran

OPŠTINA VRŠAC
SKUPŠTINA OPŠTINE VRŠAC

PREDSEDNIK
Skupštine Opštine Vršac
Stevica Nazarić

PLAN DETALJNE REGULACIJE

VETROELEKTRANA NA LOKACIJI KAT. PARCL BR. 1354 I KAT. PARCL BR. 1405 U KO. ZAGAJICA I KORIDORA 35kV DALEKOVODA OD KAT. PARCL BR. 1405 DO TRAFOSTANICE "VRŠAC 1"

PODUŽNI PROFIL TRASE 35(20)kV DALEKOVODA

Razmera 1 : 2000/500 Karta broj: **4.2**

Investitor: MK-FINTEL WIND a.d. Beograd

Stručni obrađivač: **INSTITUT ZA ARHITEKTURU I URBANIZAM SRBIJE**
Bulevar kralja Aleksandra 73/II, Beograd

ODGOVORNI URBANISTA
mr Dejan Medjanik, d.i.a.
(br. licence 001 0712 04)

v.d. DIREKTORA INSTITUTA
dr Igor Marić, d.i.a.

Vršac, 2015.