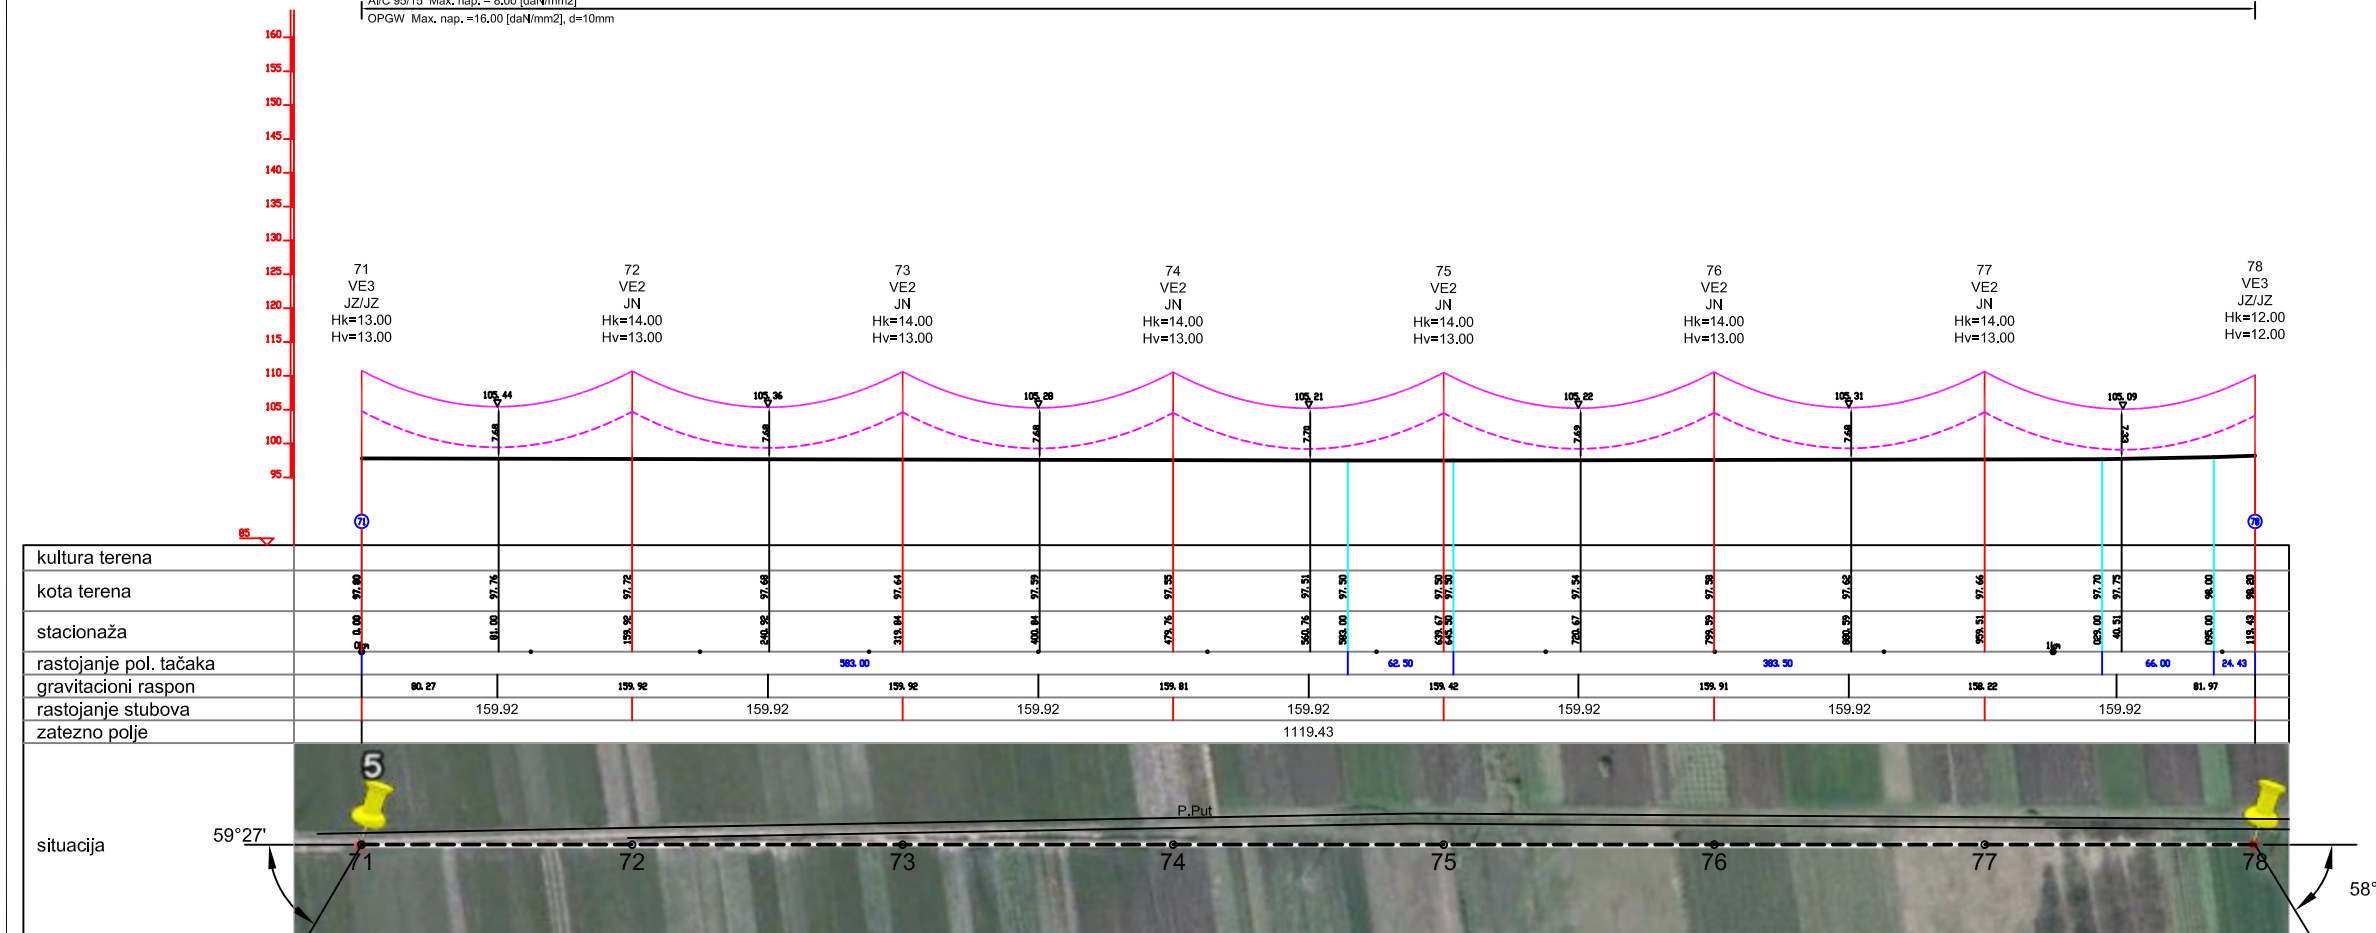

ДУЖИНА ЗАТЕЗНОГ ПОЉА

Од стуба бр: 71 до стуба бр: 78 = 1119.43m

ИДЕАЛНИ РАСПОН: 159.92m

ПРИТИСАК ВЕТРА: 110 daN/m2

ДОДАТНИ ТЕРЕТ: 1.60x0.18 $\sqrt{d}$ daN/m

КРИВА УГИБА ПРОВОДНИКА НАЦРТАНА ЗА t= +40°C

Напомена: Распоред стубова је прелиминаран

ОПШТИНА ВРШАЦ
СКУПШТИНА ОПШТИНЕ ВРШАЦ

ПРЕДСЕДНИК
Скупштине Општине Вршац
Стевица Назарчић

ПЛАН ДЕТАЉНЕ РЕГУЛАЦИЈЕ
ВЕТРОЕЛЕКТРАНА НА ЛОКАЦИЈИ КАТ. ПАРЦ. БР. 1354 И КАТ. ПАРЦ. БР. 1405 У КО. ЗАГАЈИЦА И КОРИДОРА 35kV ДАЛЕКОВОДА ОД КАТ. ПАРЦ. БР. 1405 ДО ТРАФОСТАНИЦЕ "ВРШАЦ 1"

ПОДУЖНИ ПРОФИЛ ТРАСЕ 35(20)kV ДАЛЕКОВОДА

Размера 1 : 2000/500 Карта број: **4.5**

Инвеститор: MK-FINTEL WIND a.д. Београд

Стручни обрађивач: **ИНСТИТУТ ЗА АРХИТЕКТУРУ И УРБАНИЗАМ СРБИЈЕ**
Булевар краља Александра 73/II, Београд

ОДГОВОРНИ УРБАНИСТА
мр Зоран Мирјанић, д.п.п.
(бр. лиценце 201 0712 04)

в.д. ДИРЕКТОРА ИНСТИТУТА
др Игор Марић, д.и.а.

Вршац, 2010.

Службени гласник "Службени лист Аутодеск Дивајзер Немачке" ЦЕТИНЈЕ