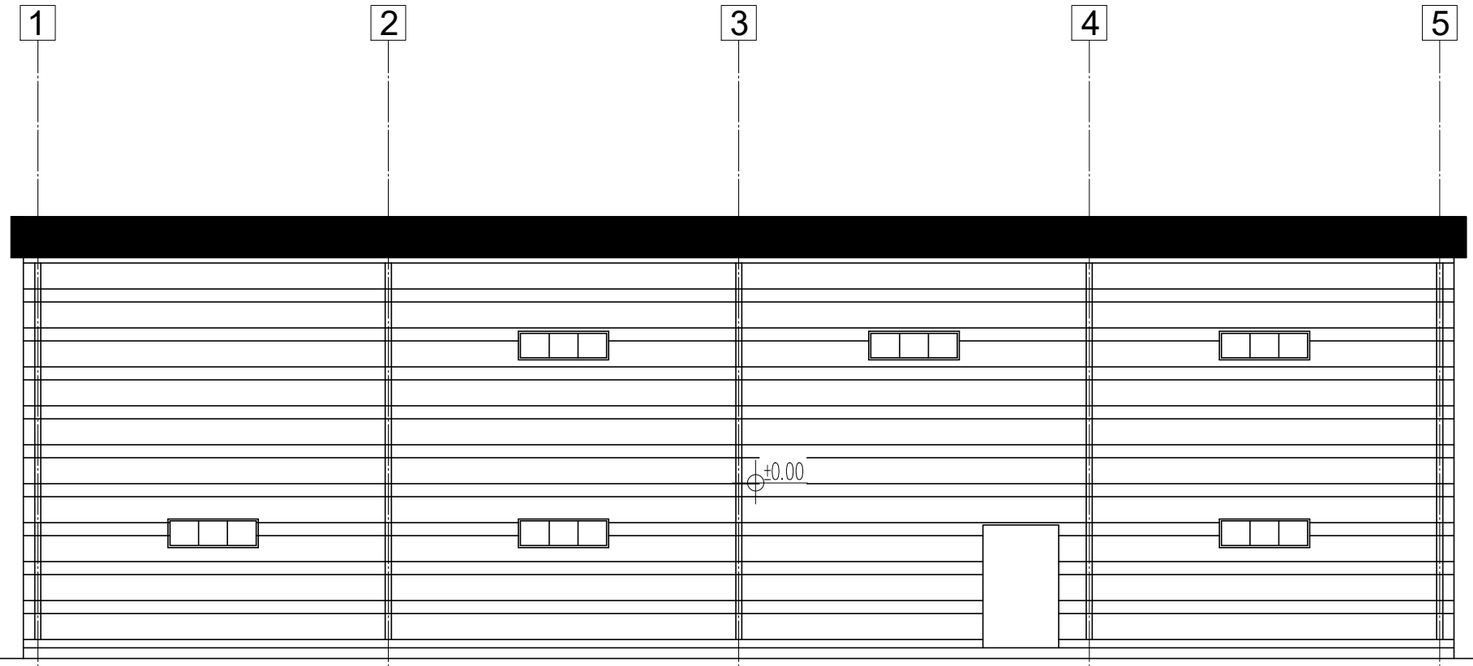

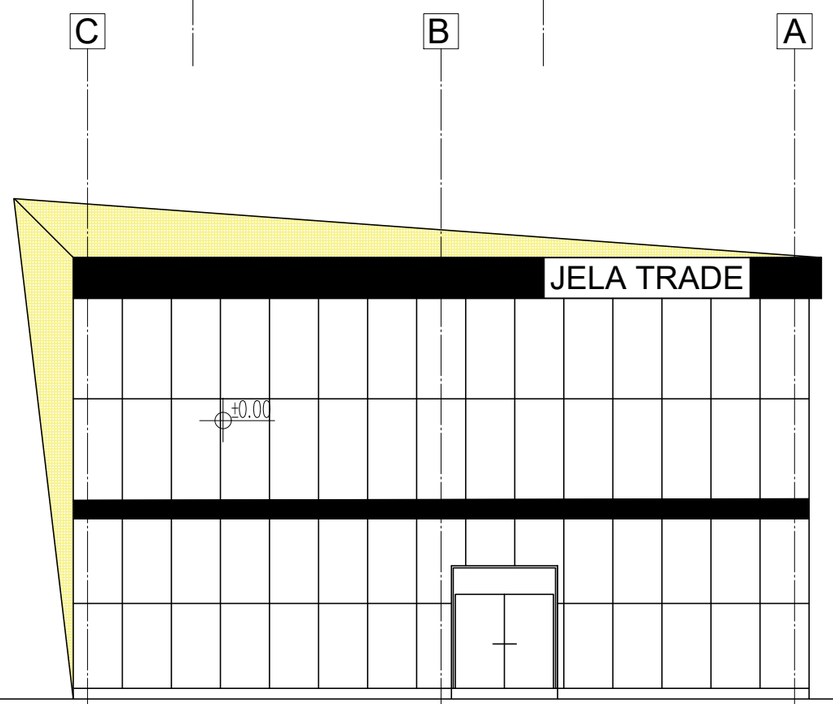

ARHI-PROJEKAT

"ARHI-PROJEKAT"
PROJEKTOVANJE INŽENJERING KONSALTING

ALEKSANDAR RADULOVIĆ, d.i.a.
Žarka Zrenjanina 11, 26310 Alibunar,
Tel. : 063/8-654-908 ; E-mail : arhiprojekat@gmail.com
PIB 110548310 MB 64898531
Tekući račun : Banca INTESA 160-506908-21

glavni projektant	Dragana Vojnović, dipl.inž.arh.	potpis
odgovorni projektant	Dragana Vojnović, dipl.inž.arh.	potpis
vođa projekta	Aleksandar Radulović, dipl.inž.arh.	potpis
projektanti saradnici	Magdalena Miljkov, mast.inž.arh.	potpis
	Dragana Stajić, mast.inž.arh.	potpis

investitor	DOO JELA TRADE iz Vršca, Miloša Obilića 93a
Predmet projekta	Robna kuća P+1 u Vršcu, Stepe Stepanovića br.4
lokacija	Parcela 9/12 u KO VRŠAC
vrsta projekta	1 - ARHITEKTURA IDR

IZGLEDI JUŽNI I ISTOČNI

razmera **1:150**

broj lista **7**

delovodni broj 1115/2020-P datum novembar 2020.