


P 1:500 4
998
420

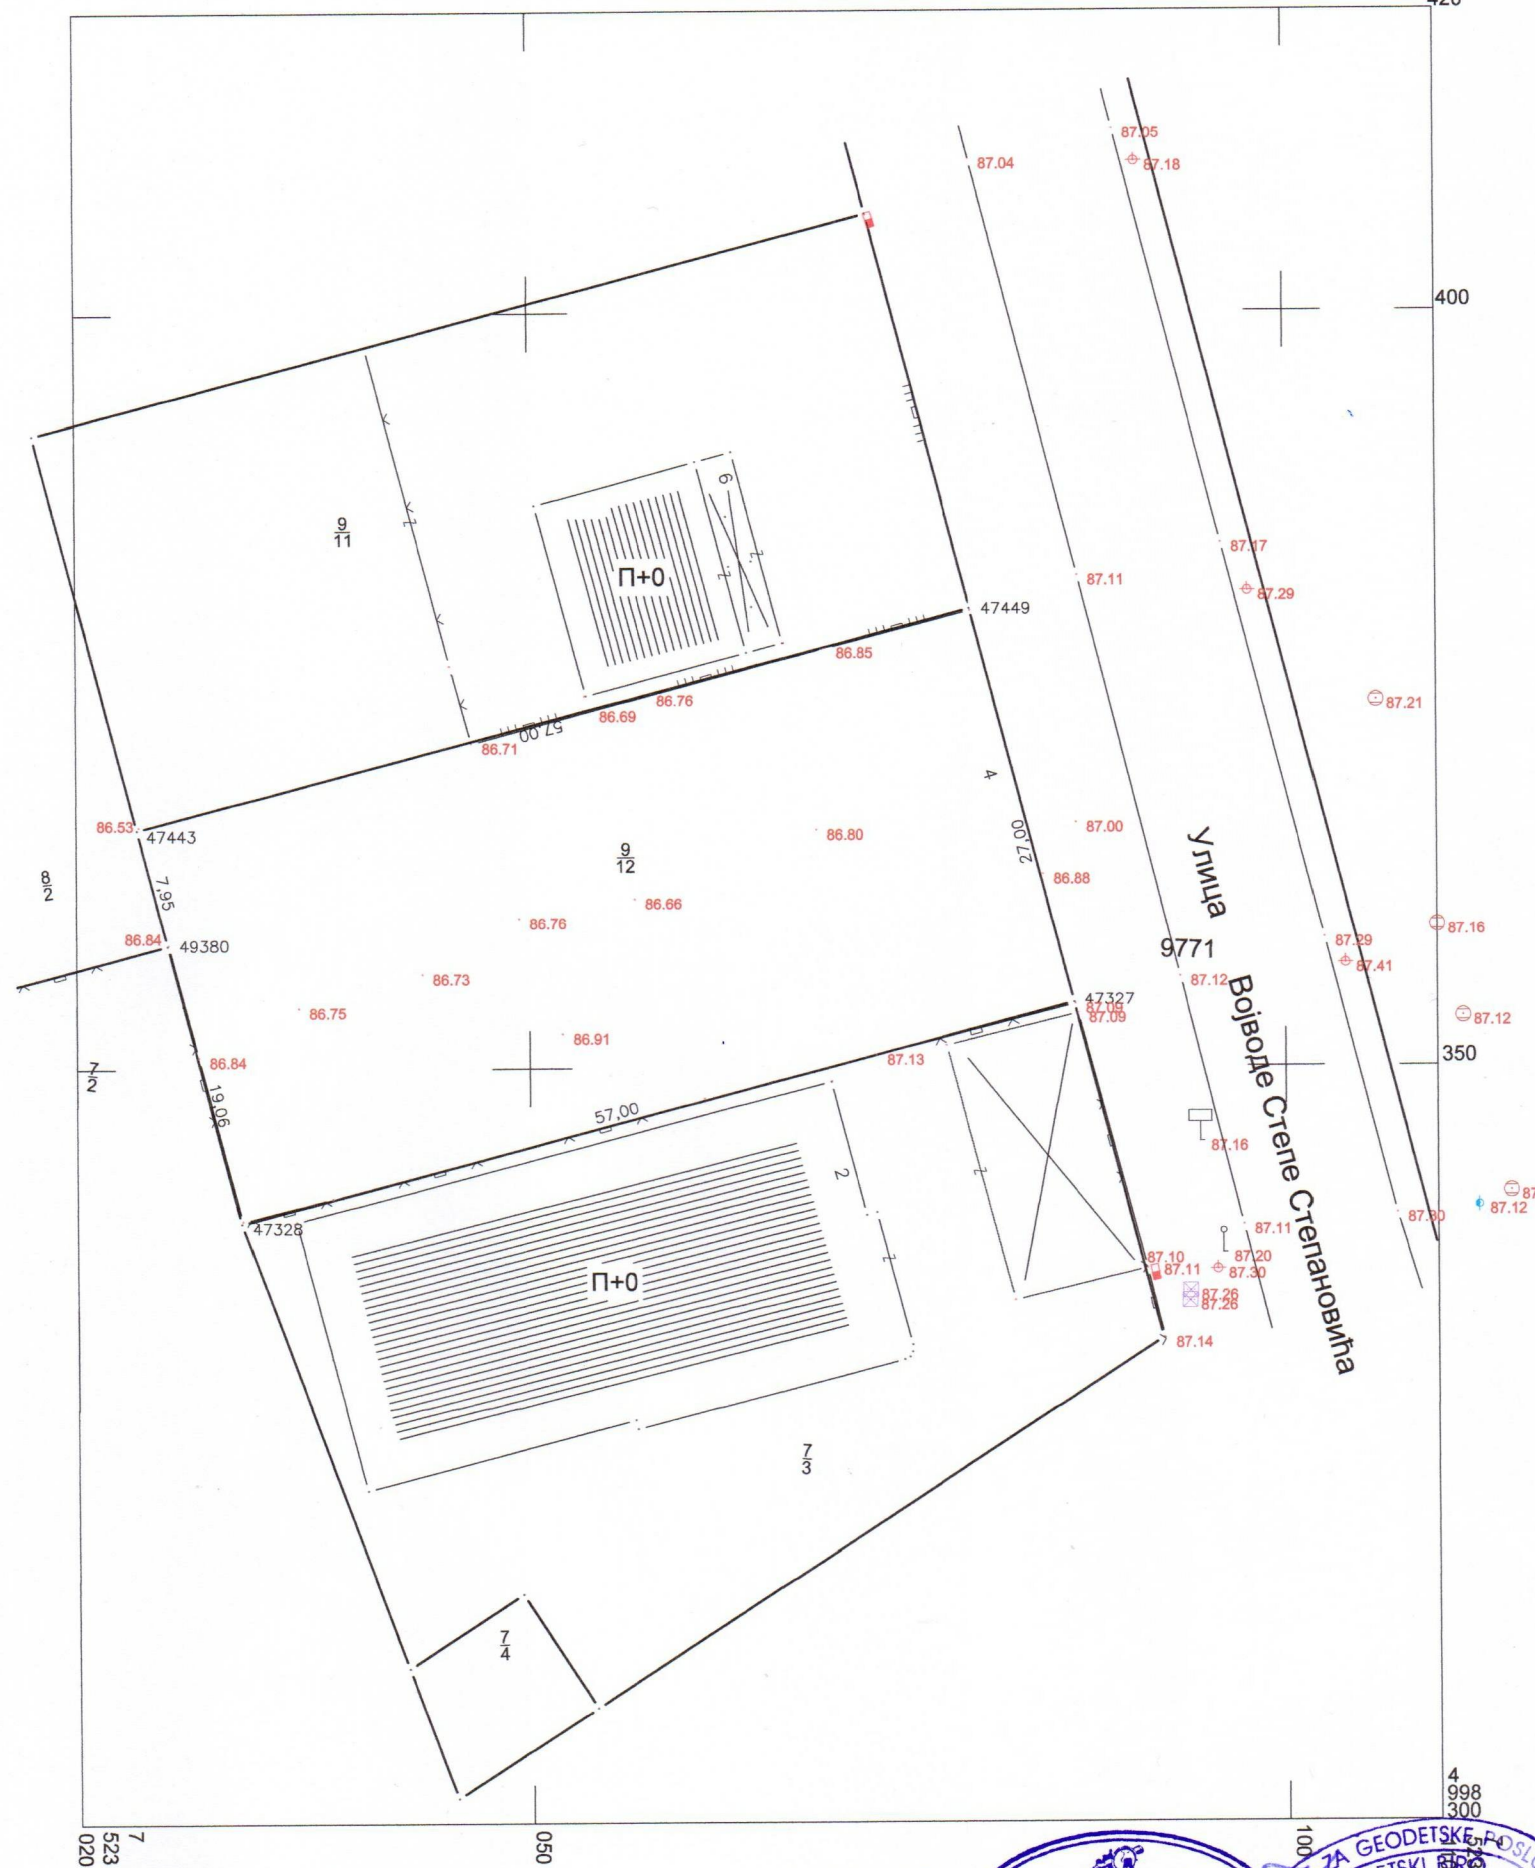

100

AGENCIJA ZA GEODETSKE POSLOVE
GEODETSKI BIR
"GEOMINJERING"
ILIĆ ZORAN PR
BELA CRKVA, Prvog oktobra b. g.

Зоран М.
Илић
Дипл. инж. геодез.
02 0307 12
ГЕОДЕТСКА ЛИЦЕНЦА ДРУГОГ РАЗРЕДА

<div>ARHI-PROJEKAT</div> <div></div>		<div>"ARHI-PROJEKAT"</div> <div>PROJEKTOVANJE INŽENJERING KONSALTING</div> <div>ALEKSANDAR RADULOVIĆ, d.i.a. Žarka Zrenjanina 11, 26310 Alibunar, Tel. : 063/8-654-908 ; E-mail : arhiprojekat@gmail.com PIB 110548310 MB 64898531 Tekući račun : Banca INTESA 160-506908-21</div>		investitor		DOO JELA TRADE iz Vršca, Miloša Obilića 93a					
				Predmet projekta		Robna kuća P+1 u Vršcu					
				lokacija		Parcela $\frac{9}{12}$ i $\frac{8}{2}$ u KO VRŠAC					
glavni projektant		potpis		vrsta projekta		URBANISTIČKI PROJEKAT					
odgovorni urbanista		potpis		KATASTARSKO - TOPOGRAFSKI PLAN				razmera		1:500	
autor projektant		potpis						broj lista		2a	
projektanti saradnici		potpis		delovodni broj		0320/2021-UP		datum		mart 2021.	