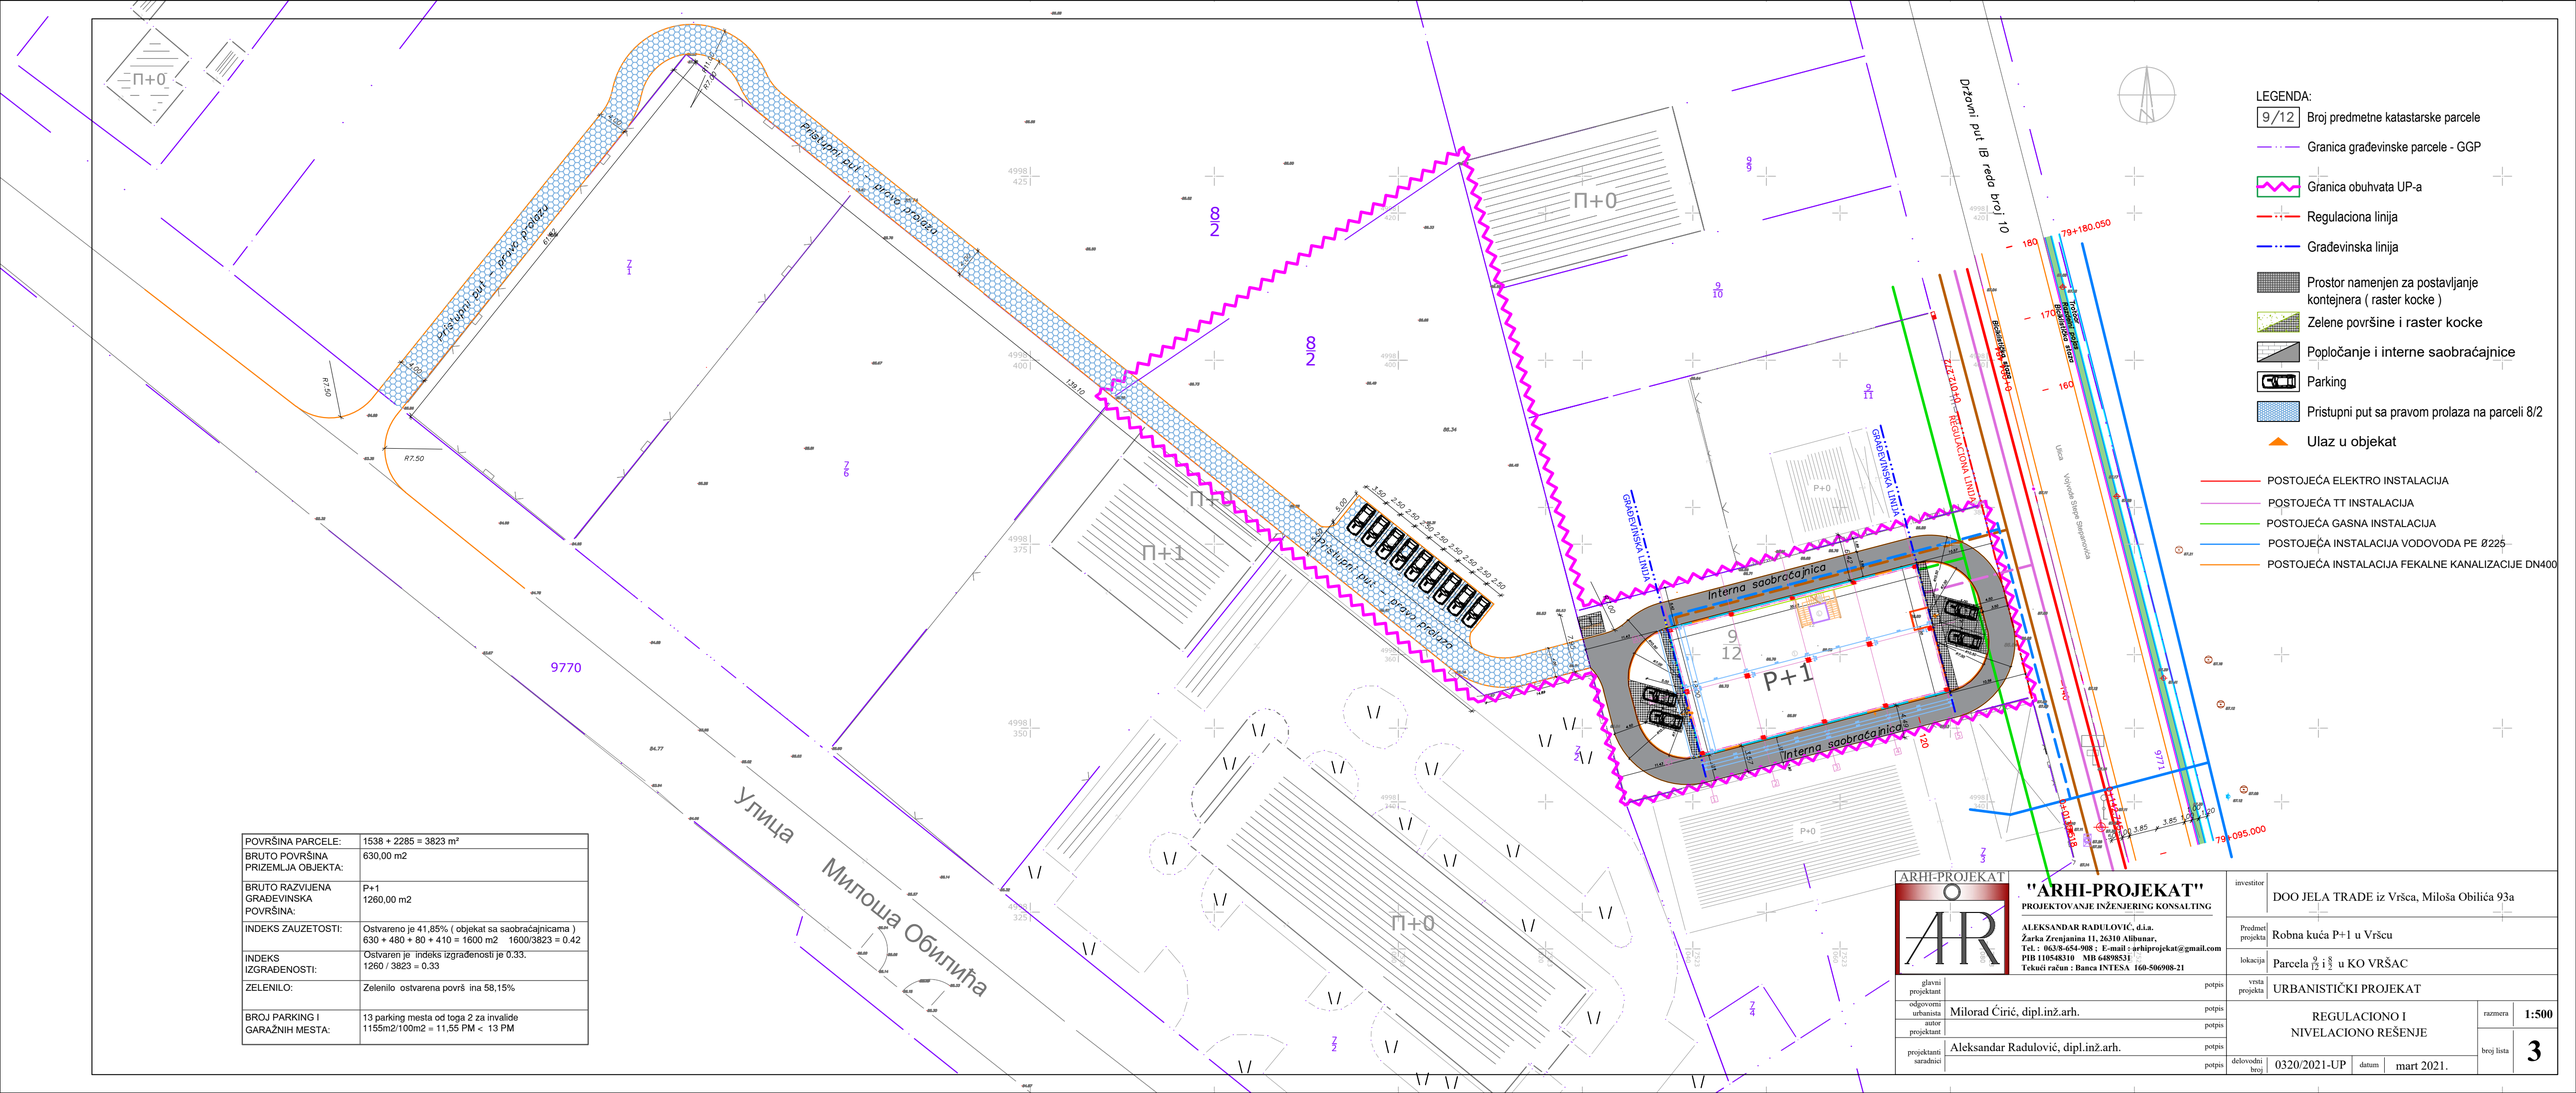

POVRŠINA PARCELE:	1538 + 2285 = 3823 m²
BRUTO POVRŠINA PRIZEMLJA OBJEKTA:	630,00 m2
BRUTO RAZVIJENA GRAĐEVINSKA POVRŠINA:	P+1 1260,00 m2
INDEKS ZAUZETOSTI:	Ostvareno je 41,85% (objekat sa saobraćajnicama) 630 + 480 + 80 + 410 = 1600 m2 1600/3823 = 0.42
INDEKS IZGRAĐENOSTI:	Ostvaren je indeks izgrađenosti je 0.33. 1260 / 3823 = 0.33
ZELENILO:	Zelenilo ostvarena površ ina 58,15%
BROJ PARKING I GARAŽNIH MESTA:	13 parking mesta od toga 2 za invalide 1155m2/100m2 = 11,55 PM < 13 PM

ARHI-PROJEKAT

"ARHI-PROJEKAT"
PROJEKTOVANJE INŽENJERING KONSALTING

ALEKSANDAR RADULOVIĆ, d.i.a.
Žarka Zrenjanina 11, 26310 Alibunar.
Tel.: 06338-654-908 ; E-mail : arhiprojekat@gmail.com
PIB 110548310 MB 64898531
Tekući račun : Banca INTESA 160-506908-21

investitor	DOO JELA TRADE iz Vršca, Miloša Obilića 93a		
Predmet projekta	Robna kuća P+1 u Vršcu		
lokacija	Parcela 9/12 i 8/2 u KO VRŠAC		
vrsta projekta	URBANISTIČKI PROJEKAT		
glavni projektant		potpis	
odgovorni urbanista	Milorad Ćirić, dipl.inž.arh.	potpis	
autor projektant		potpis	
projektanti saradnici	Aleksandar Radulović, dipl.inž.arh.	potpis	
		potpis	
REGULACIONO I NIVELACIONO REŠENJE		razmera	1:500
		broj lista	3
delovodni broj	0320/2021-UP	datum	mart 2021.