



GRANICA OBUHVATA URBANISTIČKOG PROJEKTA ZA IZGRADNJU VIŠEPORODIČNOG  
STAMBENOG OBJEKTA, Po+P+2, I POMOĆNOG OBJEKATA - GARAŽE, P, u ulici Branka Radičevića broj  
20, 22 i 22a, na parceli kat. top. broj 30673 K.O. Vršac.

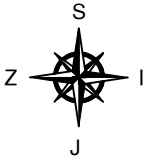

- LEGENDA:
- 30673 Broj predmetne katastarske parcele
  - Granica građevinske parcele - GGP
  - Granica katastarske parcele - GKP
  - Granica obuhvata UP-a

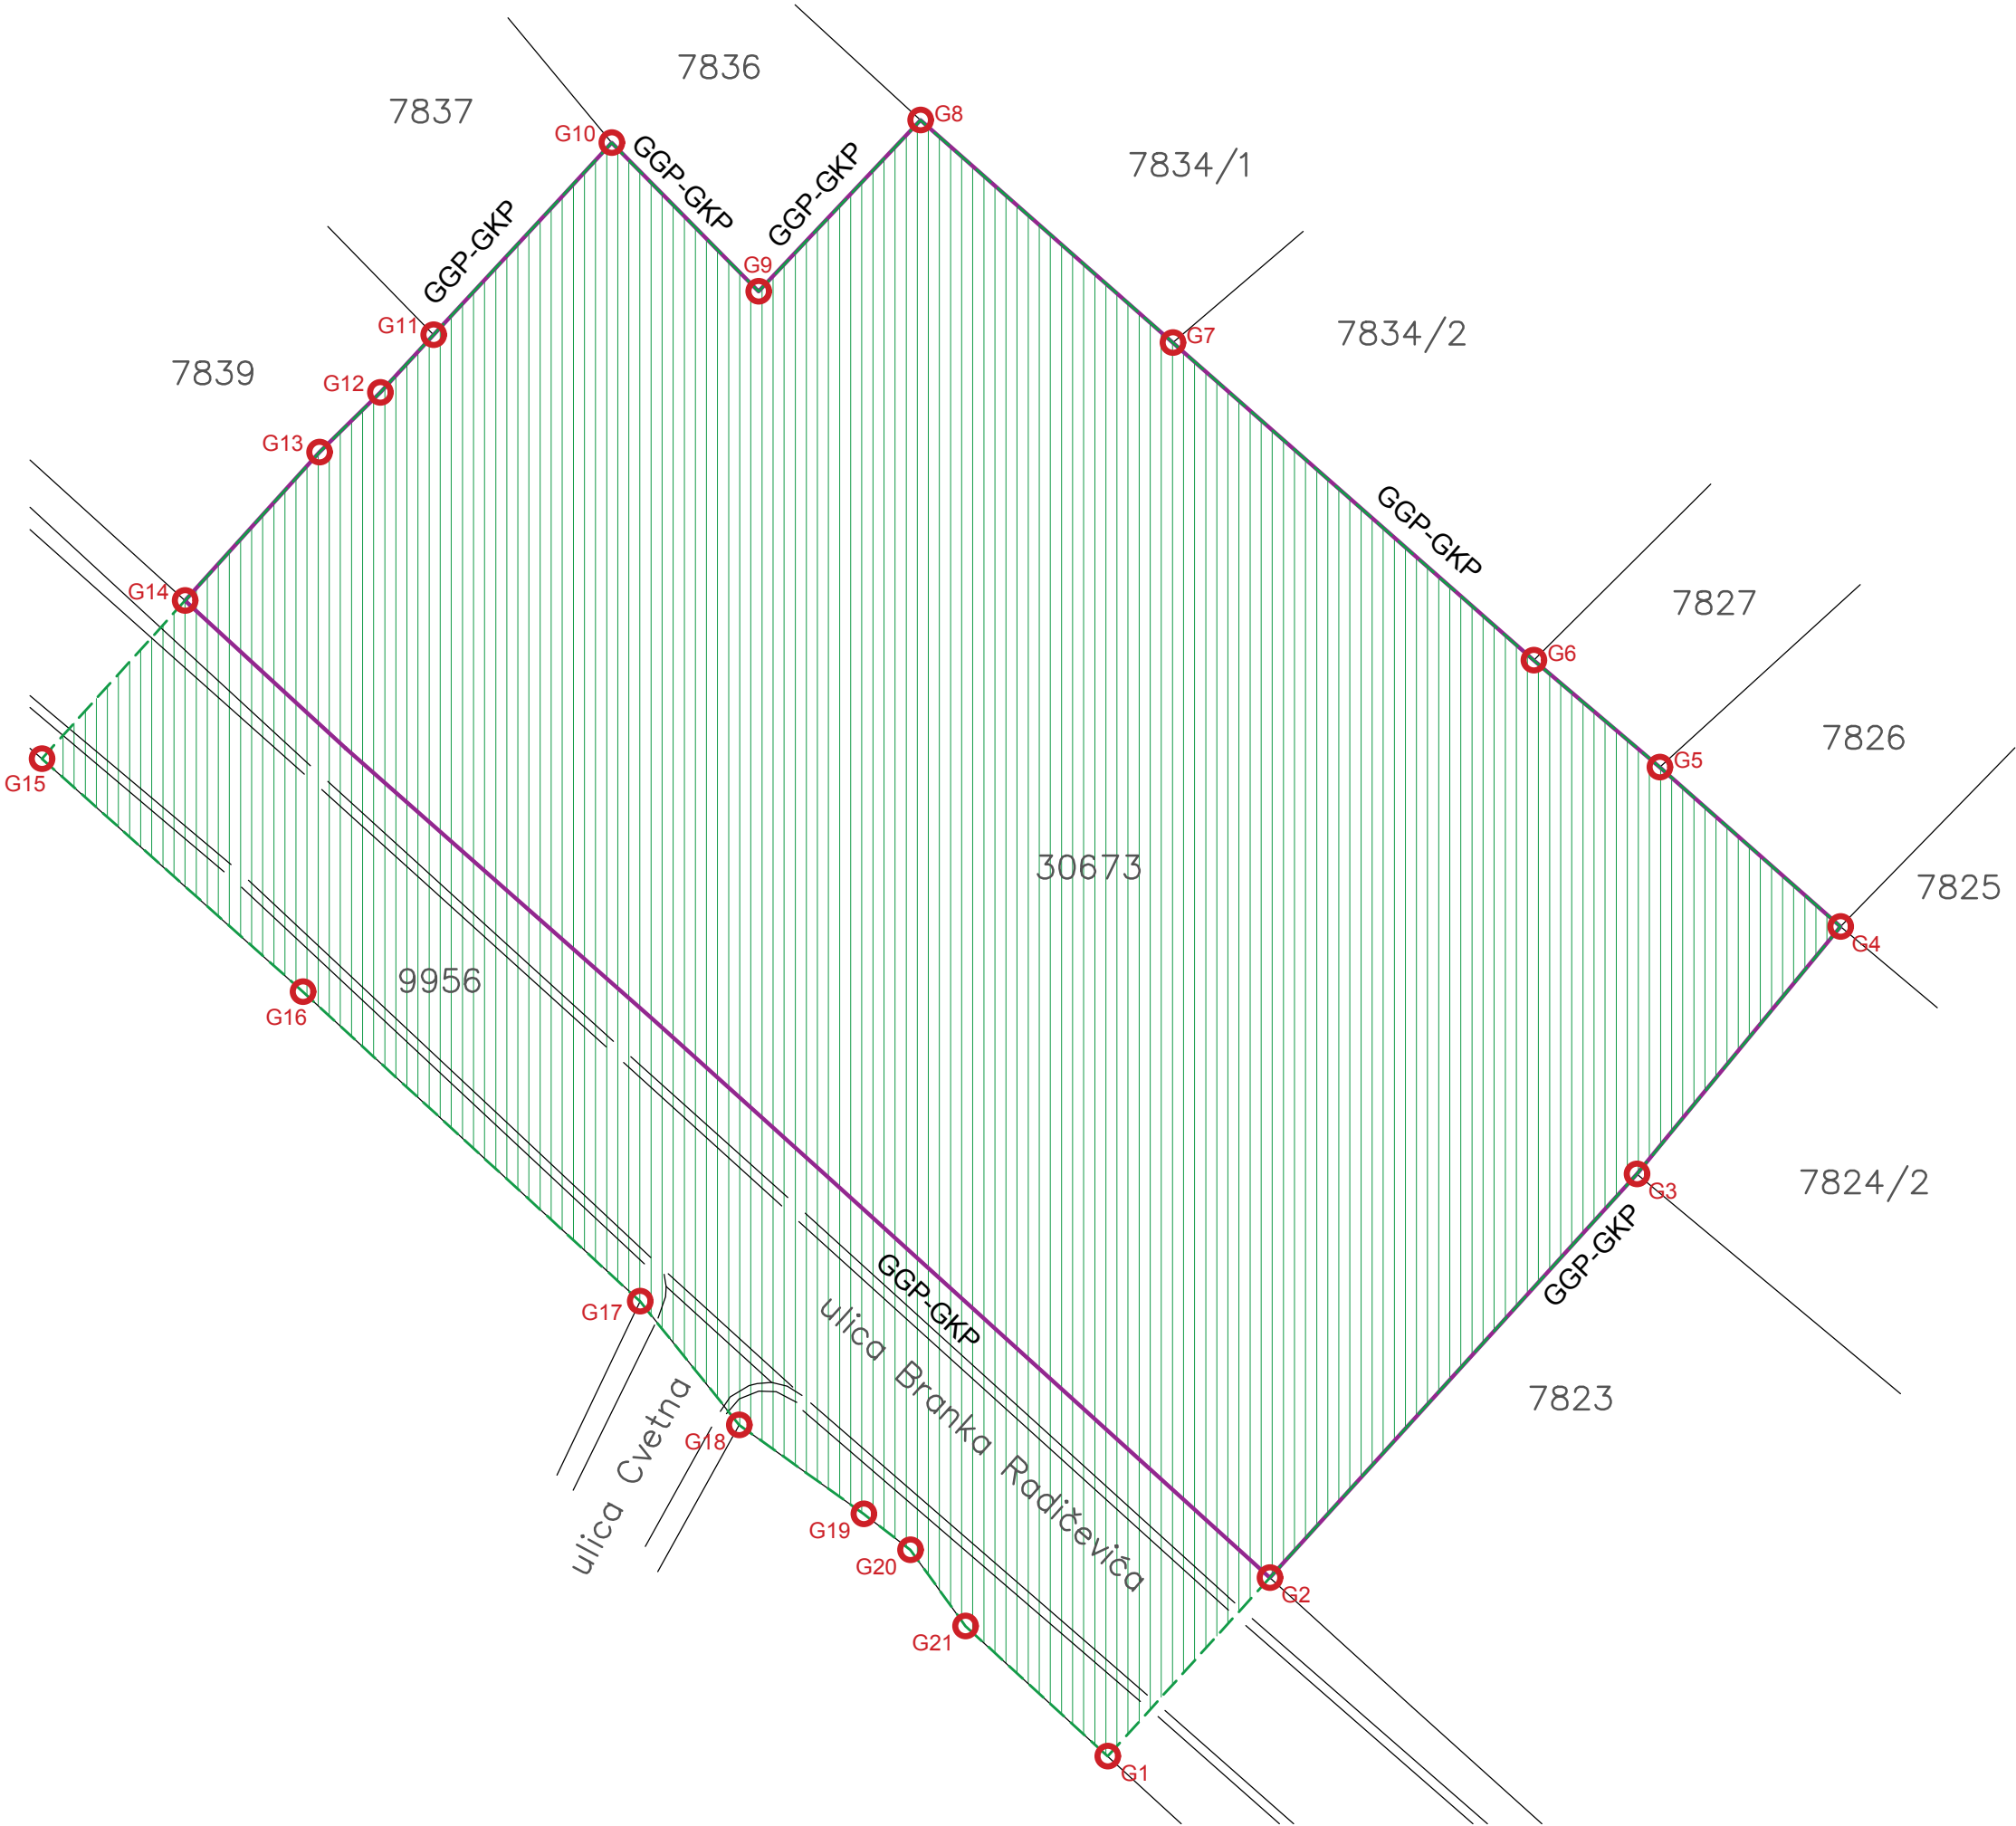

KOORDINATE  
OSOVINSKIH TAČAKA

	X (m)	Y (m)
G1	7523706.62	4996822.95
G2	7523713.59	4996830.62
G3	7523729.34	4996847.94
G4	7523738.08	4996858.56
G5	7523730.33	4996865.41
G6	7523724.91	4996869.99
G7	7523709.42	4996883.63
G8	7523698.59	4996893.17
G9	7523691.64	4996885.82
G10	7523685.33	4996892.20
G11	7523677.68	4996883.96
G12	7523675.40	4996881.48
G13	7523672.79	4996878.93
G14	7523667.02	4996872.56
G15	7523660.87	4996865.77
G16	7523672.08	4996855.77
G17	7523686.55	4996842.48
G18	7523690.81	4996837.18
G19	7523696.15	4996833.36
G20	7523698.15	4996831.82
G21	7523700.52	4996828.55

Art Royal  
Inženjering

e-mail: artroyaling@gmail.com  
Adresa: Trg Slobode 1  
26000 Pančevo, Srbija  
tel/fax: 013 334 277

URBANISTIČKI PROJEKAT na parcelama br. 30673 K.O. Vršac	broj: UP - 51/19
VIŠEPORODIČNI STAMBENI OBJEKAT, Po+P+2, I POMOĆNI OBJEKAT - GARAŽE, P, u ulici Branka Radičevića broj 20, 22 i 22a, na parceli kat. top. broj 30673 K.O. Vršac.	
"TEHNIKA" A.D. Vršac Dositejeva broj 11, Vršac	datum: 02.2020.

naziv crteža: OBUHVAT URBANISTIČKOG PROJEKTA		razmera: 1:300
projektant saradnik: Jasna Petričević, dipl. inž. arh.	potpis:	
projektant saradnik: Strahinja Pakaški, m. inž. un. arh.	potpis:	
projektant saradnik:	potpis:	
odgovorni urbanista: Sava B. Mihajlović, dipl.inž.arh.	potpis:	
faza izrade: UP	broj lista:	1