



PLAN POSTOJEĆIH OBJEKATA URBANISTIČKOG PROJEKTA ZA IZGRADNJU VIŠEPORODIČNOG STAMBENOG OBJEKTA, Po+P+2, I POMOĆNOG OBJEKATA - GARAŽE, P, u ulici Branka Radičevića broj 20, 22 i 22a, na parceli kat. top. broj 30673 K.O. Vršac.

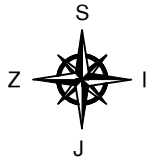

- LEGENDA:
- 30673 Broj predmetne katastarske parcele
 - Granica građevinske parcele - GGP
 - Granica katastarske parcele - GKP
 - Granica obuhvata UP-a

- PARCELA 4317
- Objekat ugostiteljstva, Pr+1, Objekat preuzet iz zemljišne knjige - 632 m², OBJEKAT SE UKLANJA
 - Zgrada ugostiteljstva, Pr, Objekat preuzet iz zemljišne knjige - 107 m², OBJEKAT SE UKLANJA
 - Zgrada trgovine, Pr, Objekat preuzet iz zemljišne knjige - 72 m², OBJEKAT SE UKLANJA
 - Pomoćna zgrada, Pr, Objekat preuzet iz zemljišne knjige - 10 m², OBJEKAT SE UKLANJA
 - Porodična stambena zgrada, Pr, Objekat preuzet iz zemljišne knjige - 164 m², OBJEKAT SE UKLANJA
 - Pomoćna zgrada, Pr, Objekat preuzet iz zemljišne knjige - 10 m², OBJEKAT SE UKLANJA
 - Pomoćna zgrada, Pr, Objekat preuzet iz zemljišne knjige - 13 m², OBJEKAT SE UKLANJA

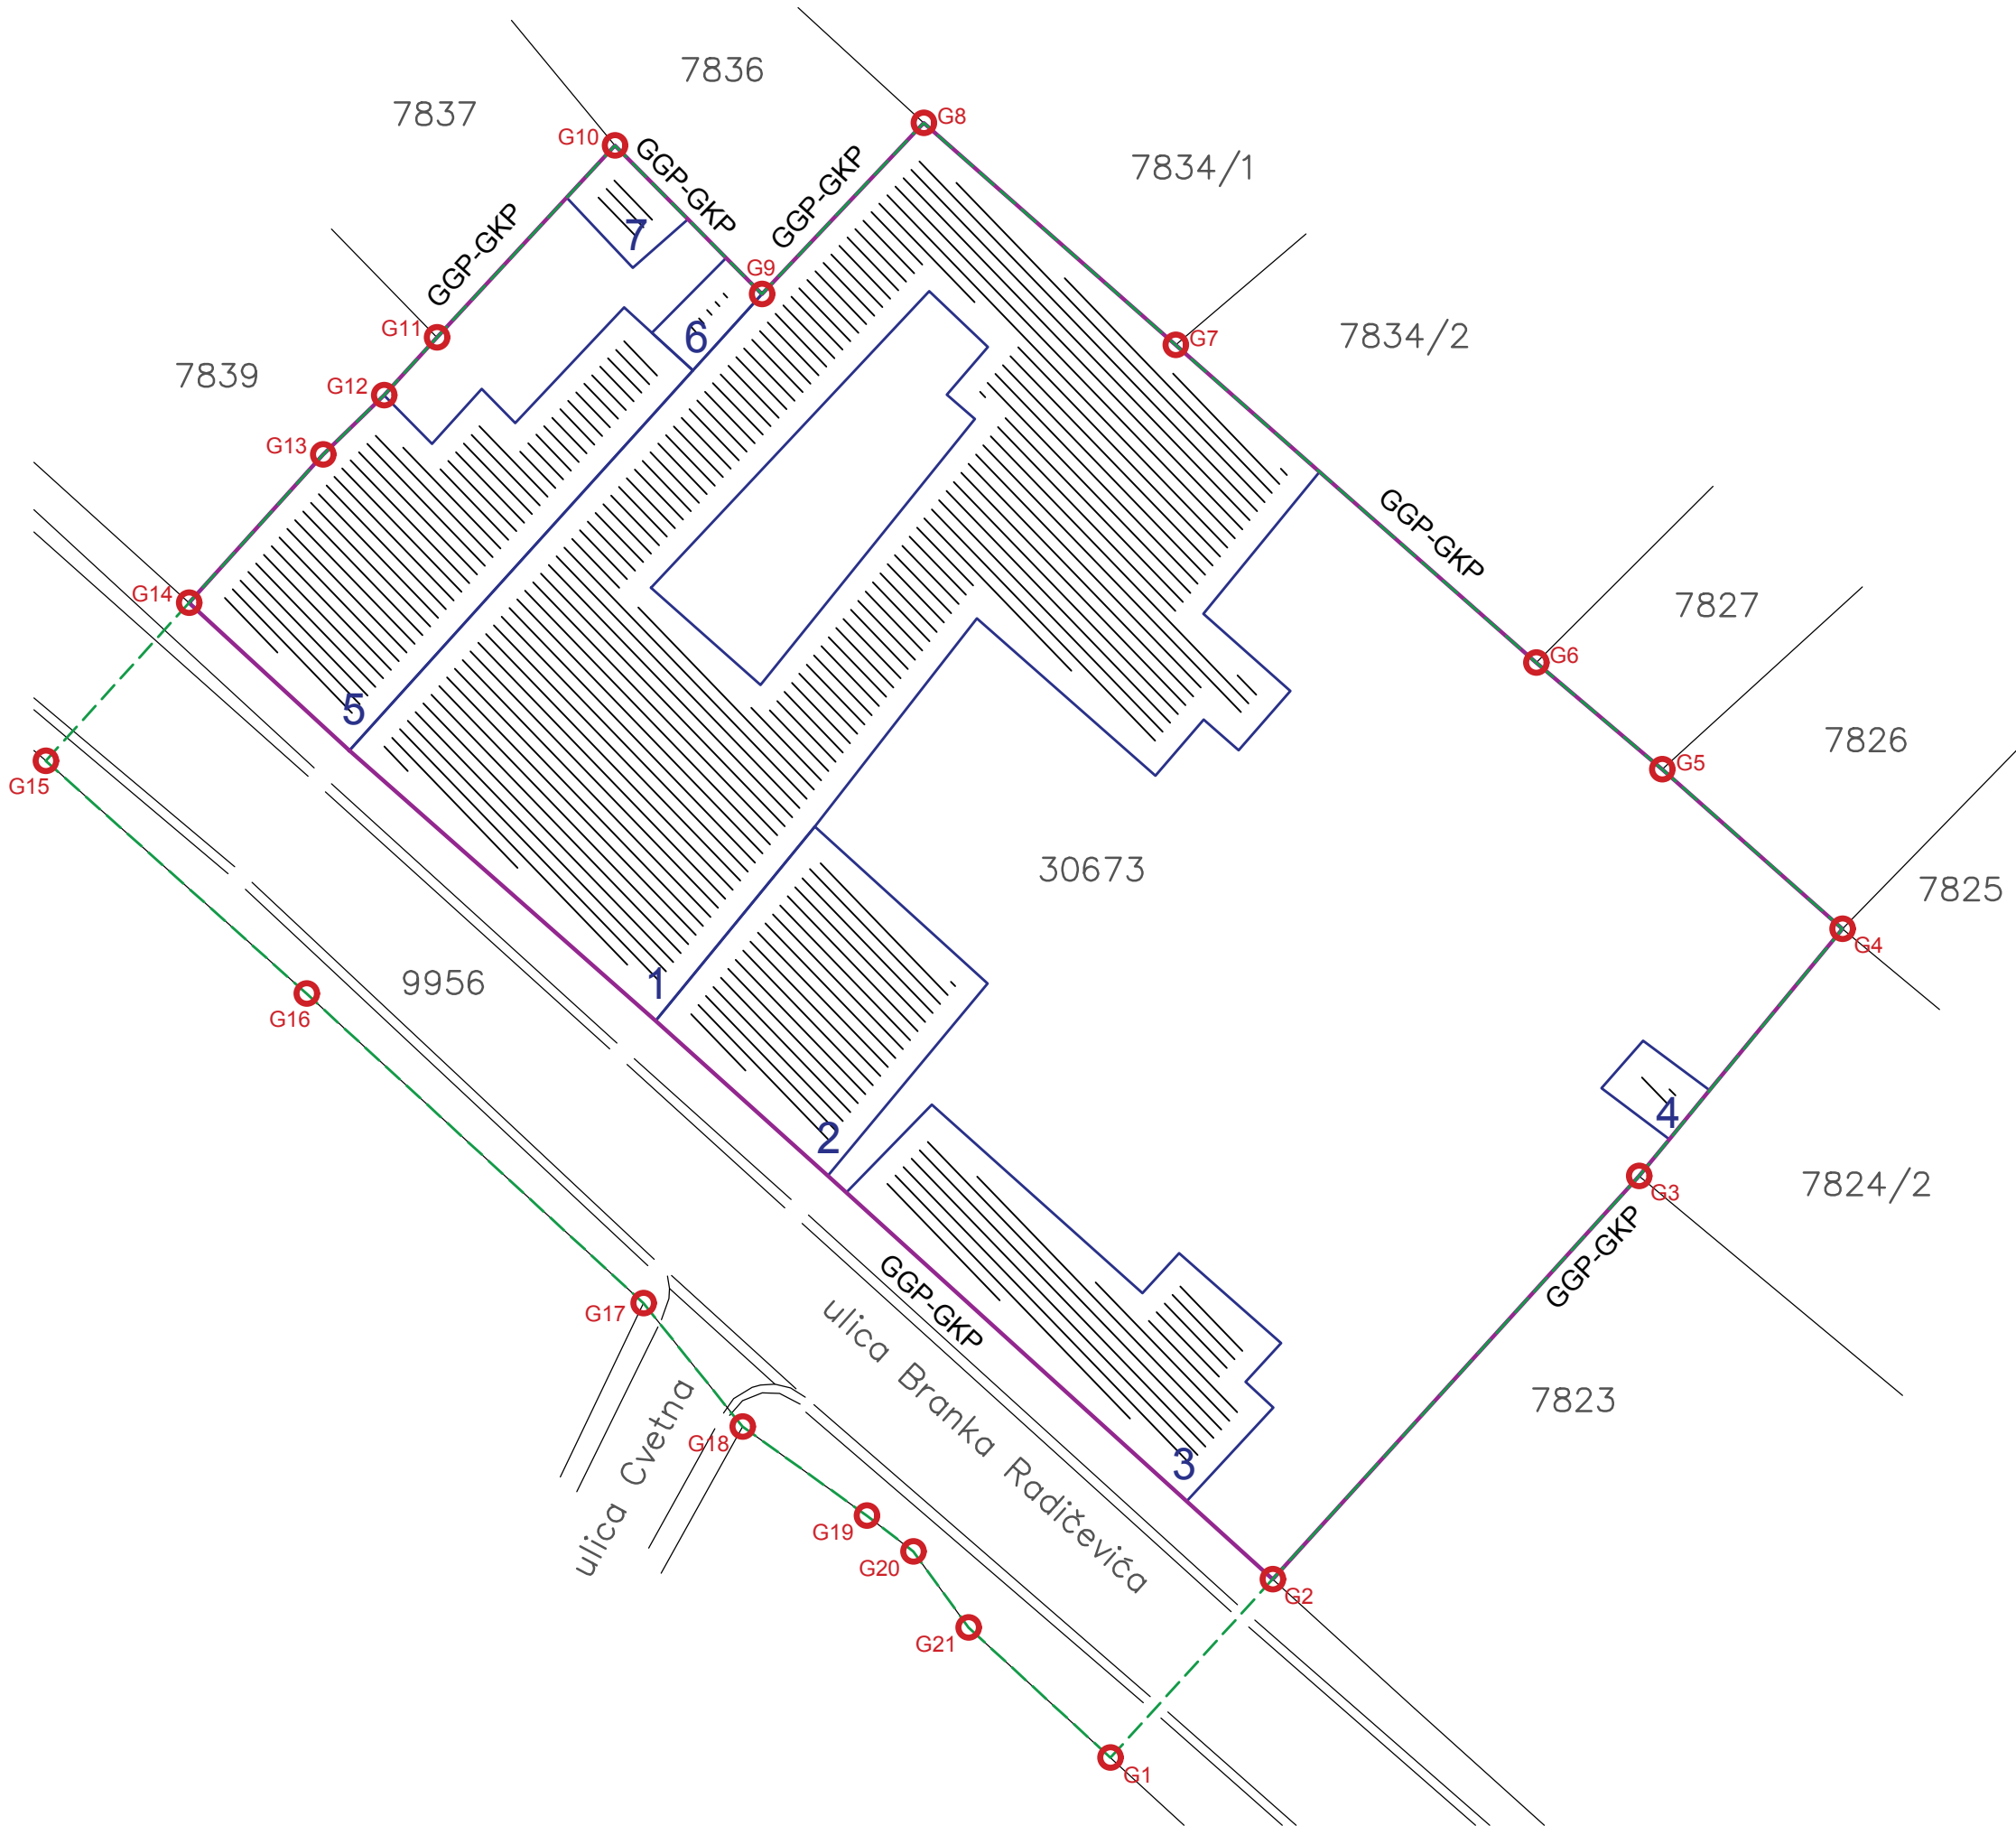

ArtRoyal
Inženjering
e-mail: artroyalnj@gmail.com
Adresa: Trg Slobode 1
26000 Pančevo, Srbija
tel/fax: 013 334 277

URBANISTIČKI PROJEKAT na parcelama br. 30673 K.O. Vršac	broj: UP - 51/19
VIŠEPORODIČNI STAMBENI OBJEKAT, Po+P+2, I POMOĆNI OBJEKAT - GARAŽE, P, u ulici Branka Radičevića broj 20, 22 i 22a, na parceli kat. top. broj 30673 K.O. Vršac.	
"TEHNIKA" A.D. Vršac Dositejeva broj 11, Vršac	datum: 02.2020.

naziv crteža:		razmera: 1:300	
PLAN POSTOJEĆIH OBJEKATA			
projektant saradnik: Jasna Petričević, dipl. inž. arh.		potpis:	
projektant saradnik: Strahinja Pakaški, m. inž. un. arh.		potpis:	
projektant saradnik:		potpis:	
odgovorni urbanista: Sava B. Mihajlović, dipl.inž.arh.		potpis:	
faza izrade: UP		broj lista: 2	