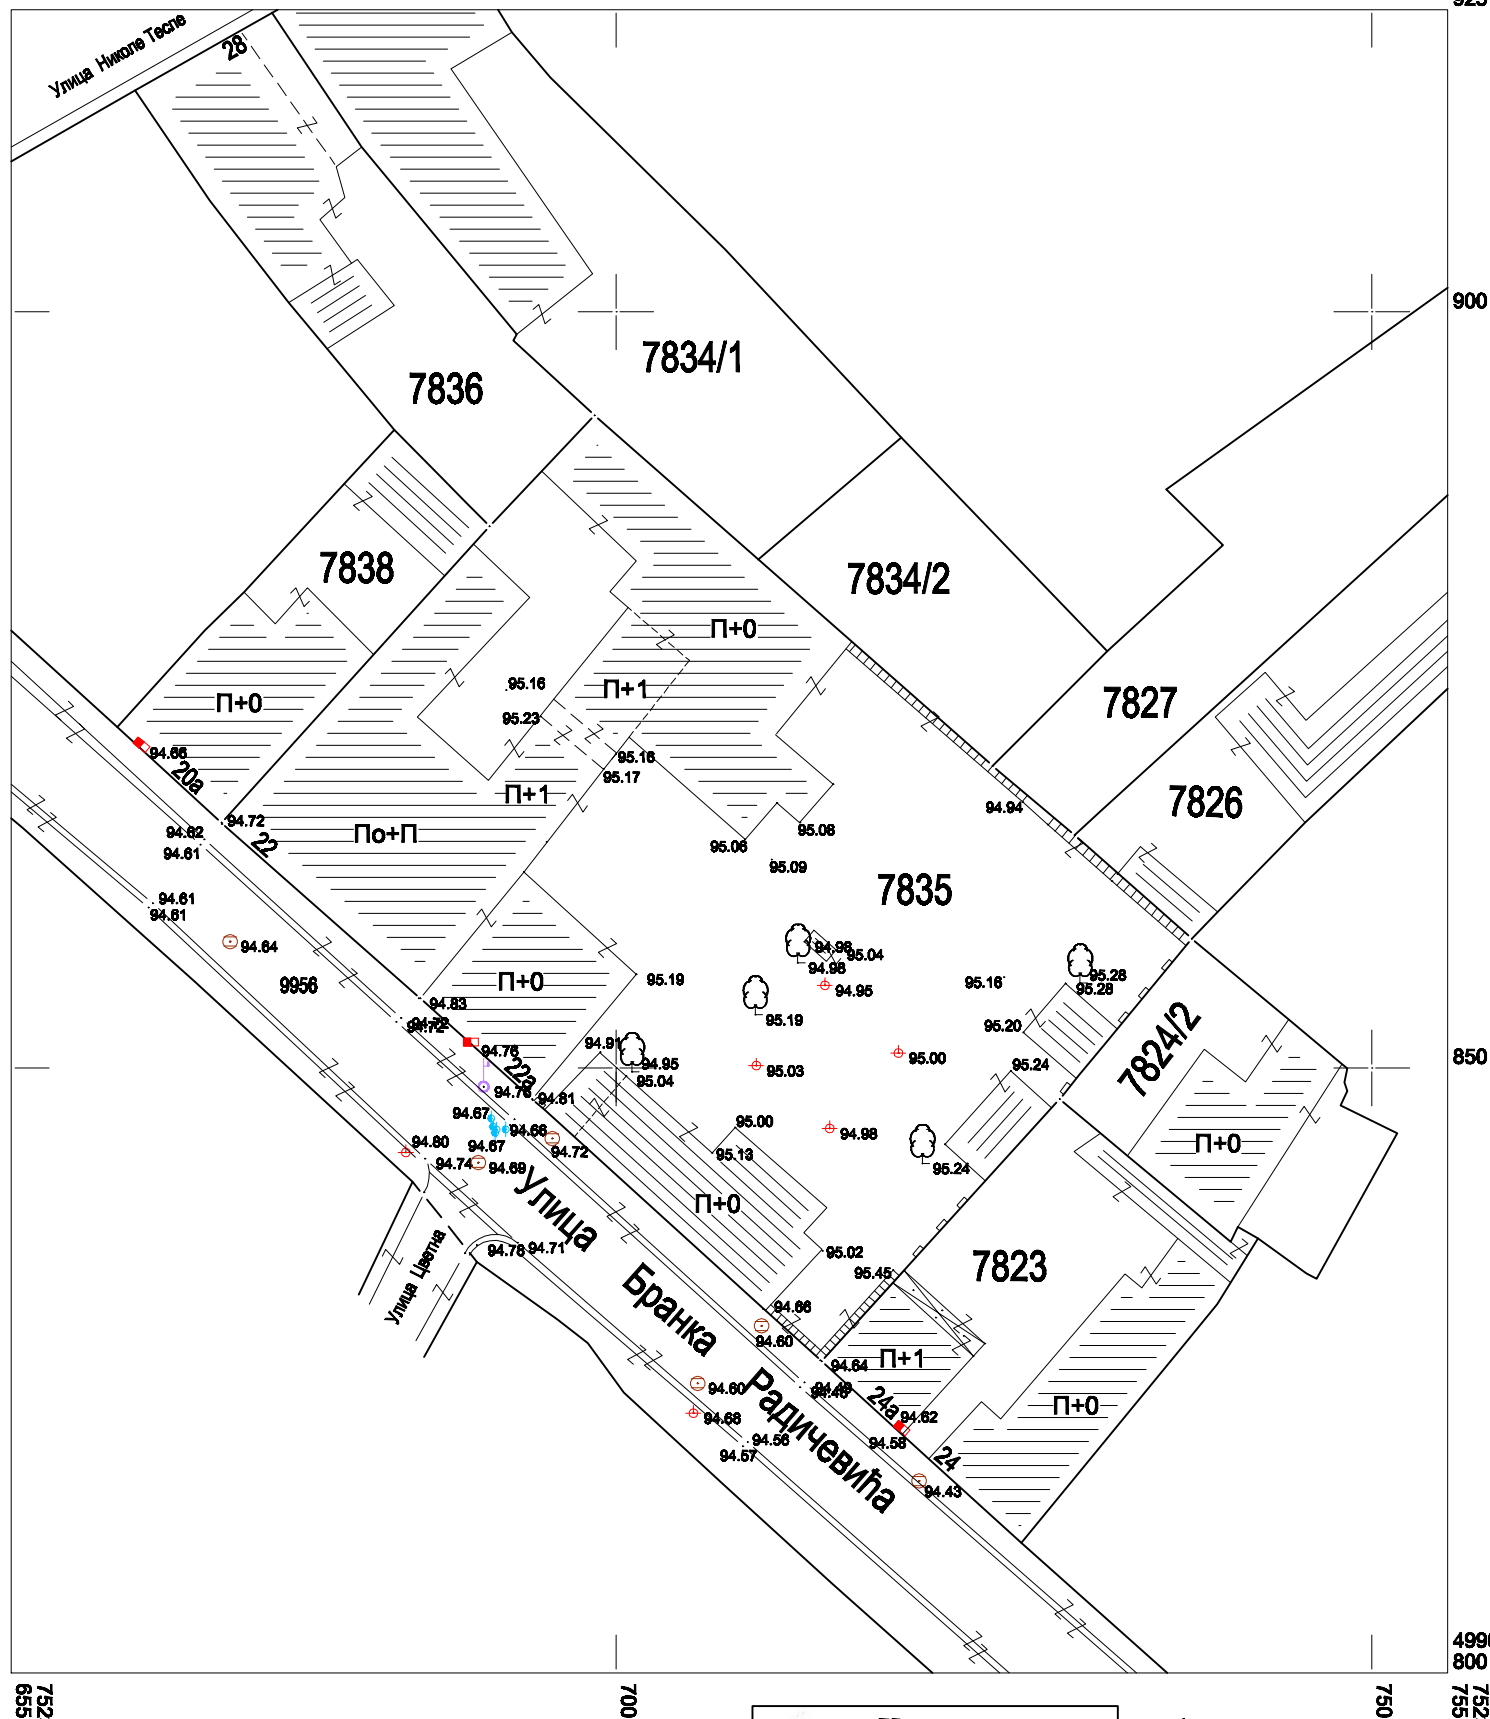


Р. СРБИЈА
К.О. ВРШАЦ

4996
925

Катастарско топографски план израдио:
Геодетски биро "ГЕОИНЖЕЊЕРИНГ"

Директор:

PA3MEPA 1 : 500

Зоран Илић, дипл.инж.геод.