
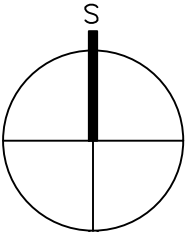


42x29.7 R=1:500

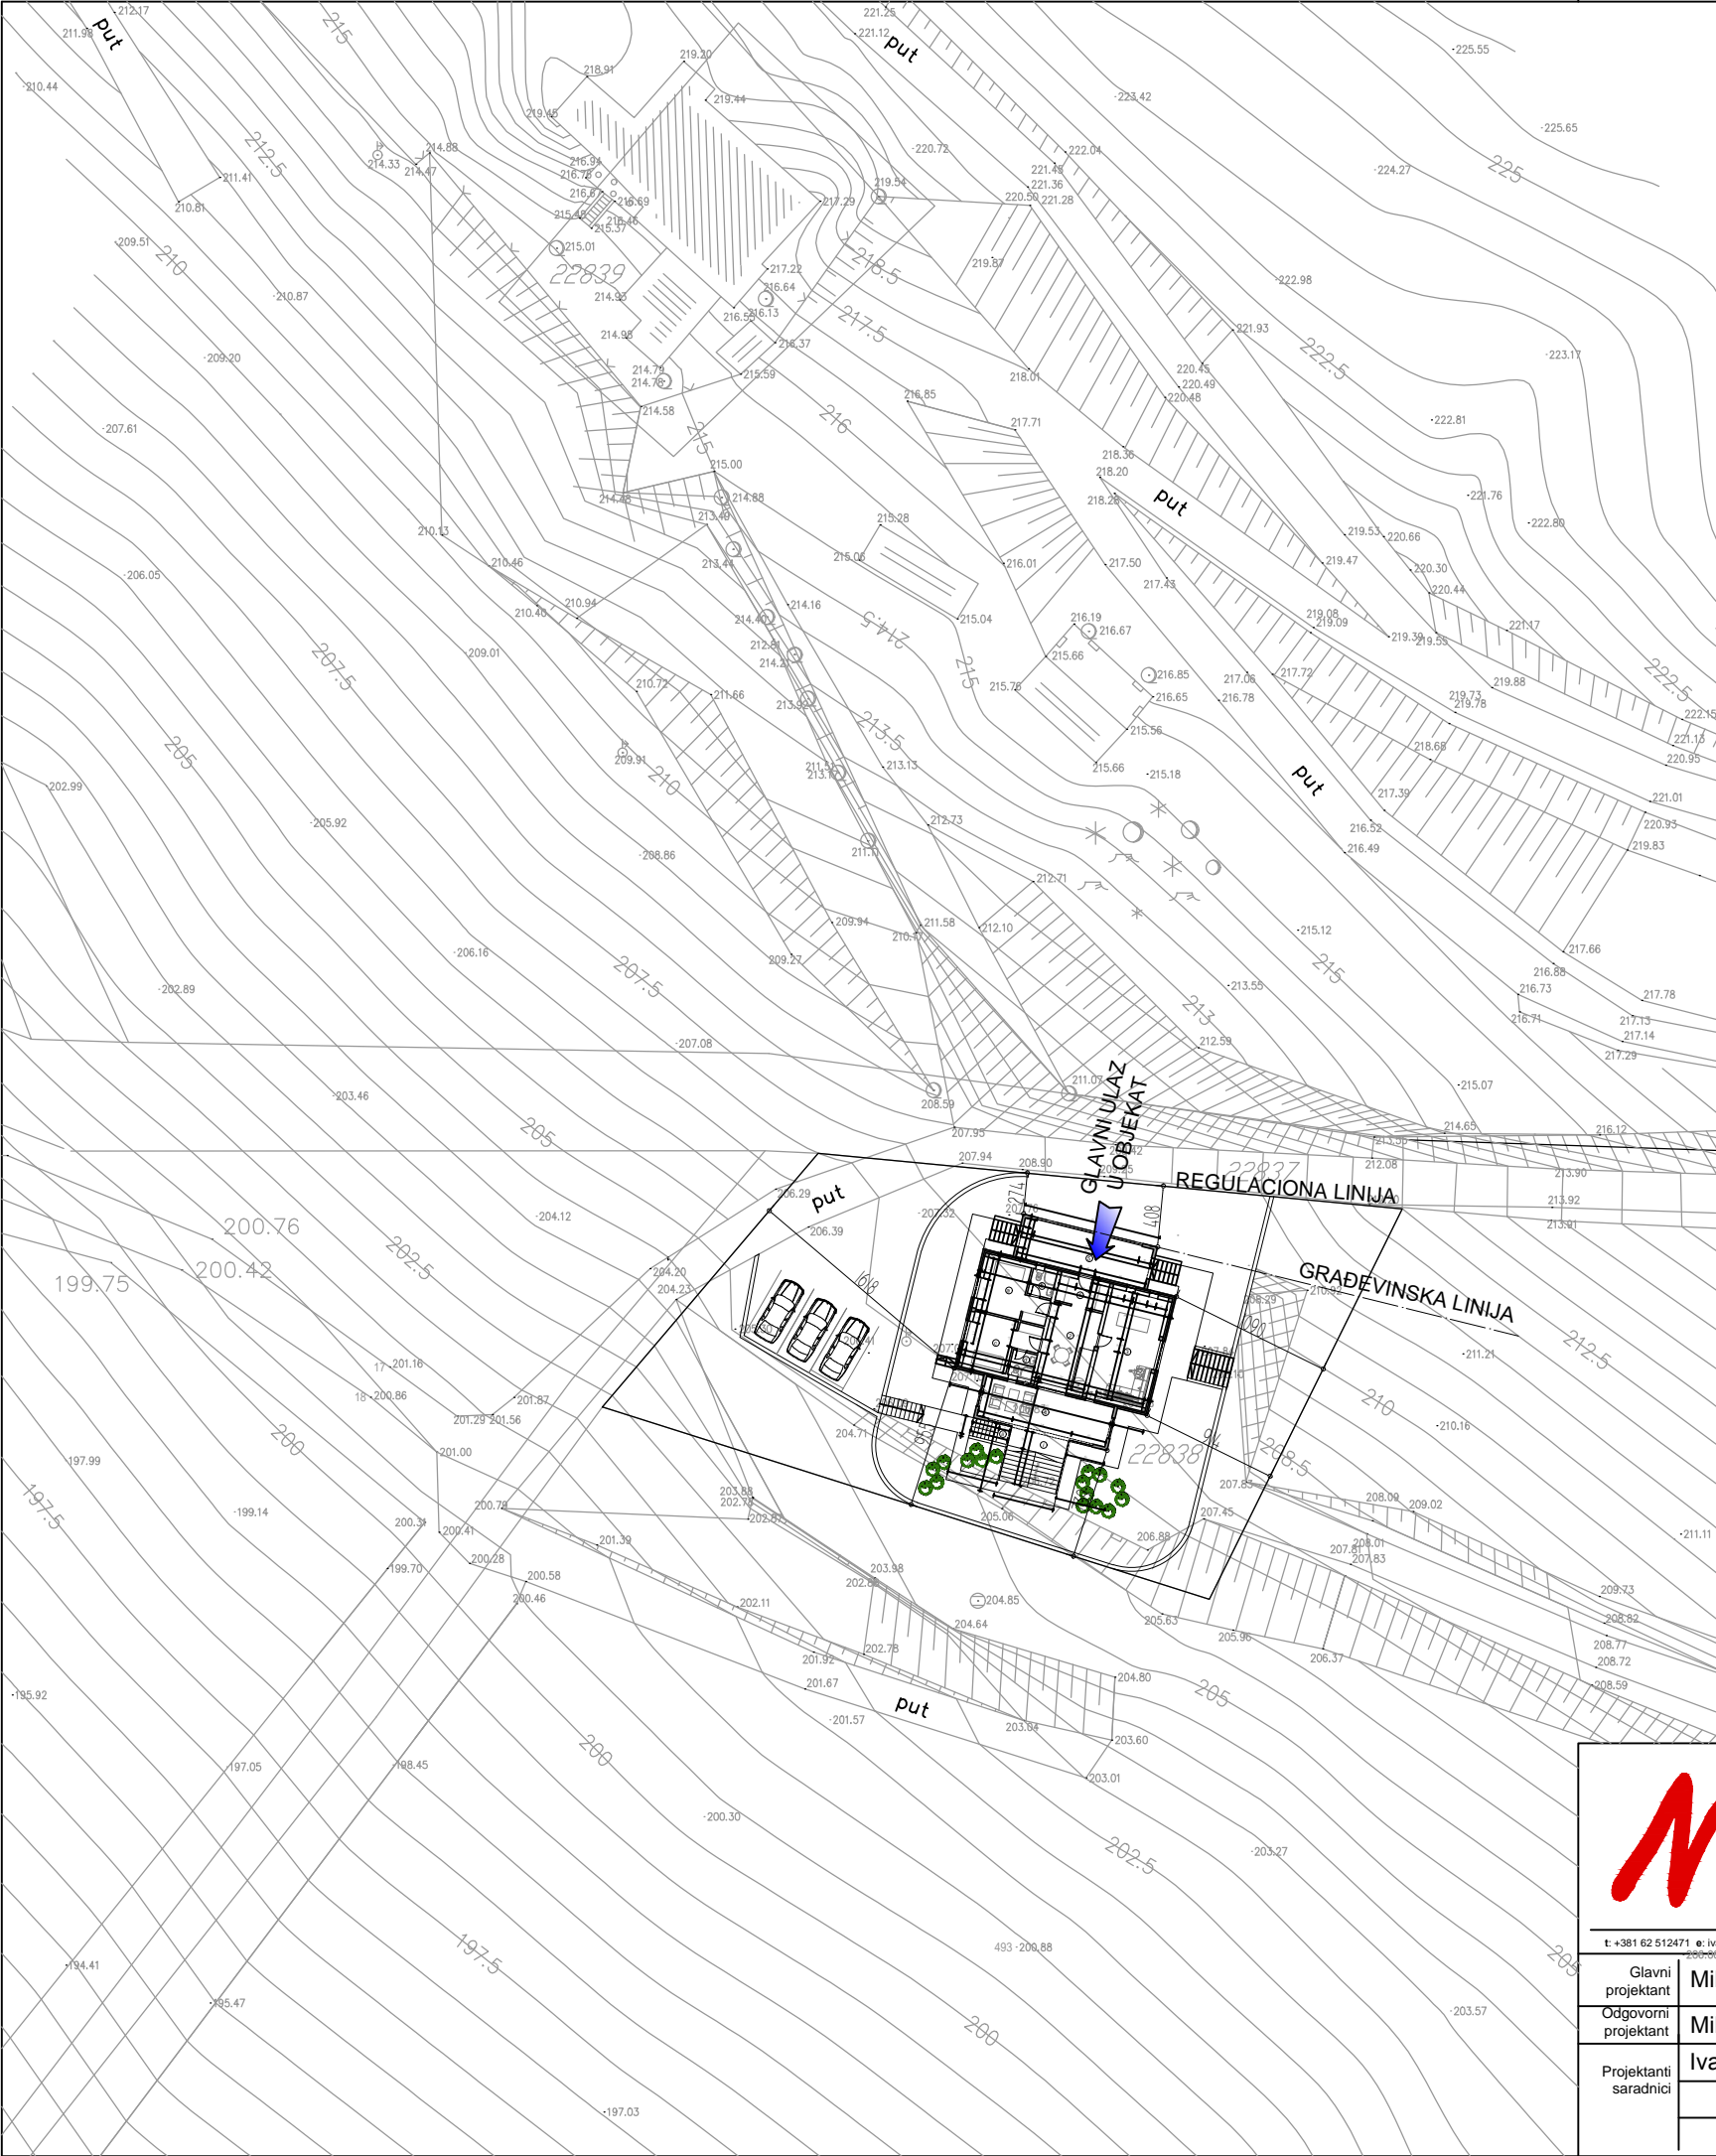

SITUACIONO REŠENJE

NAZIV OBJEKTA:
Zgrada za kratkotrajni boravak izletnika Su+P+1

INVESTITOR:
„VRŠAČKI VINOGRADI“ DOO VRŠAC, Svetosavski trg br.1, Vršac

MESTO GRADNJE:
Vršac, potes Vinogorje, parcela katastarski broj 22838 K.O. Vršac

DIMENZIJE I SPRATNOST OBJEKTA:
dim.13.14m x 17.24m / spratnost objekta Su+P+1

VISINA STREHE I SLEMENA:
najviša kota objekta 9.66m

POVRŠINA I STEPEN ISKORIŠĆENOSTI I IZGRAĐENOSTI:
Površina parcele: 967.00m2

Površina pod objektom : 182,00m²





Građevinska bruto površina objekta: 473,19m2 Bruto razvijena građevinska površina objekta: 322,42m2

Indeks zauzetosti : 18.80%

Indeks izgrađenosti : 0.33

Procenat zelenih površina : 68%

UKUPNA NETO POVRŠINA OBJEKTA: 385.72
UKUPNA BRUTO POVRŠINA OBJEKTA: 473.19
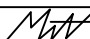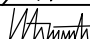
<div><div><div>MONT METAL SN doo</div><div>PROJEKTOVANJE DIZAJN INŽENJERING KONSALTING</div></div></div> <div>t: +381 62 512471 e: ivan.montmetal@gmail.com a: Žarka Zrenjanina 9a, 26300 Vršac, Srbija mb: 06977839 pib: 100826209</div>		Investitor	"VRŠAČKI VINOGRADI" DOO VRŠAC Svetosavski trg br.1, Vršac					
		Objekat	Zgrada za kratkotrajni boravak izletnika Po+P+1					
		Lokacija	Vršac, potes Vinogorje parcela katastarski broj 22838					
		deo projekta	Sveska 1 - Projekat arhitekture					
Glavni projektant	Milorad Ćirić, dipl.inž.arh.	 potpis	vrsta tehničke dokumentacije	IDR - Idejno rešenje				
Odgovorni projektant	Milorad Ćirić, dipl.inž.arh.	 potpis	SITUACIONO REŠENJE		razmera	1:500		
Projektanti saradnici	Ivan Ćirić, dipl.inž.arh.	 potpis						
		potpis						
		potpis						
			del. broj	38.1/2018	datum	MART 2018	broj lista	1