



42x29.7 R=1:500

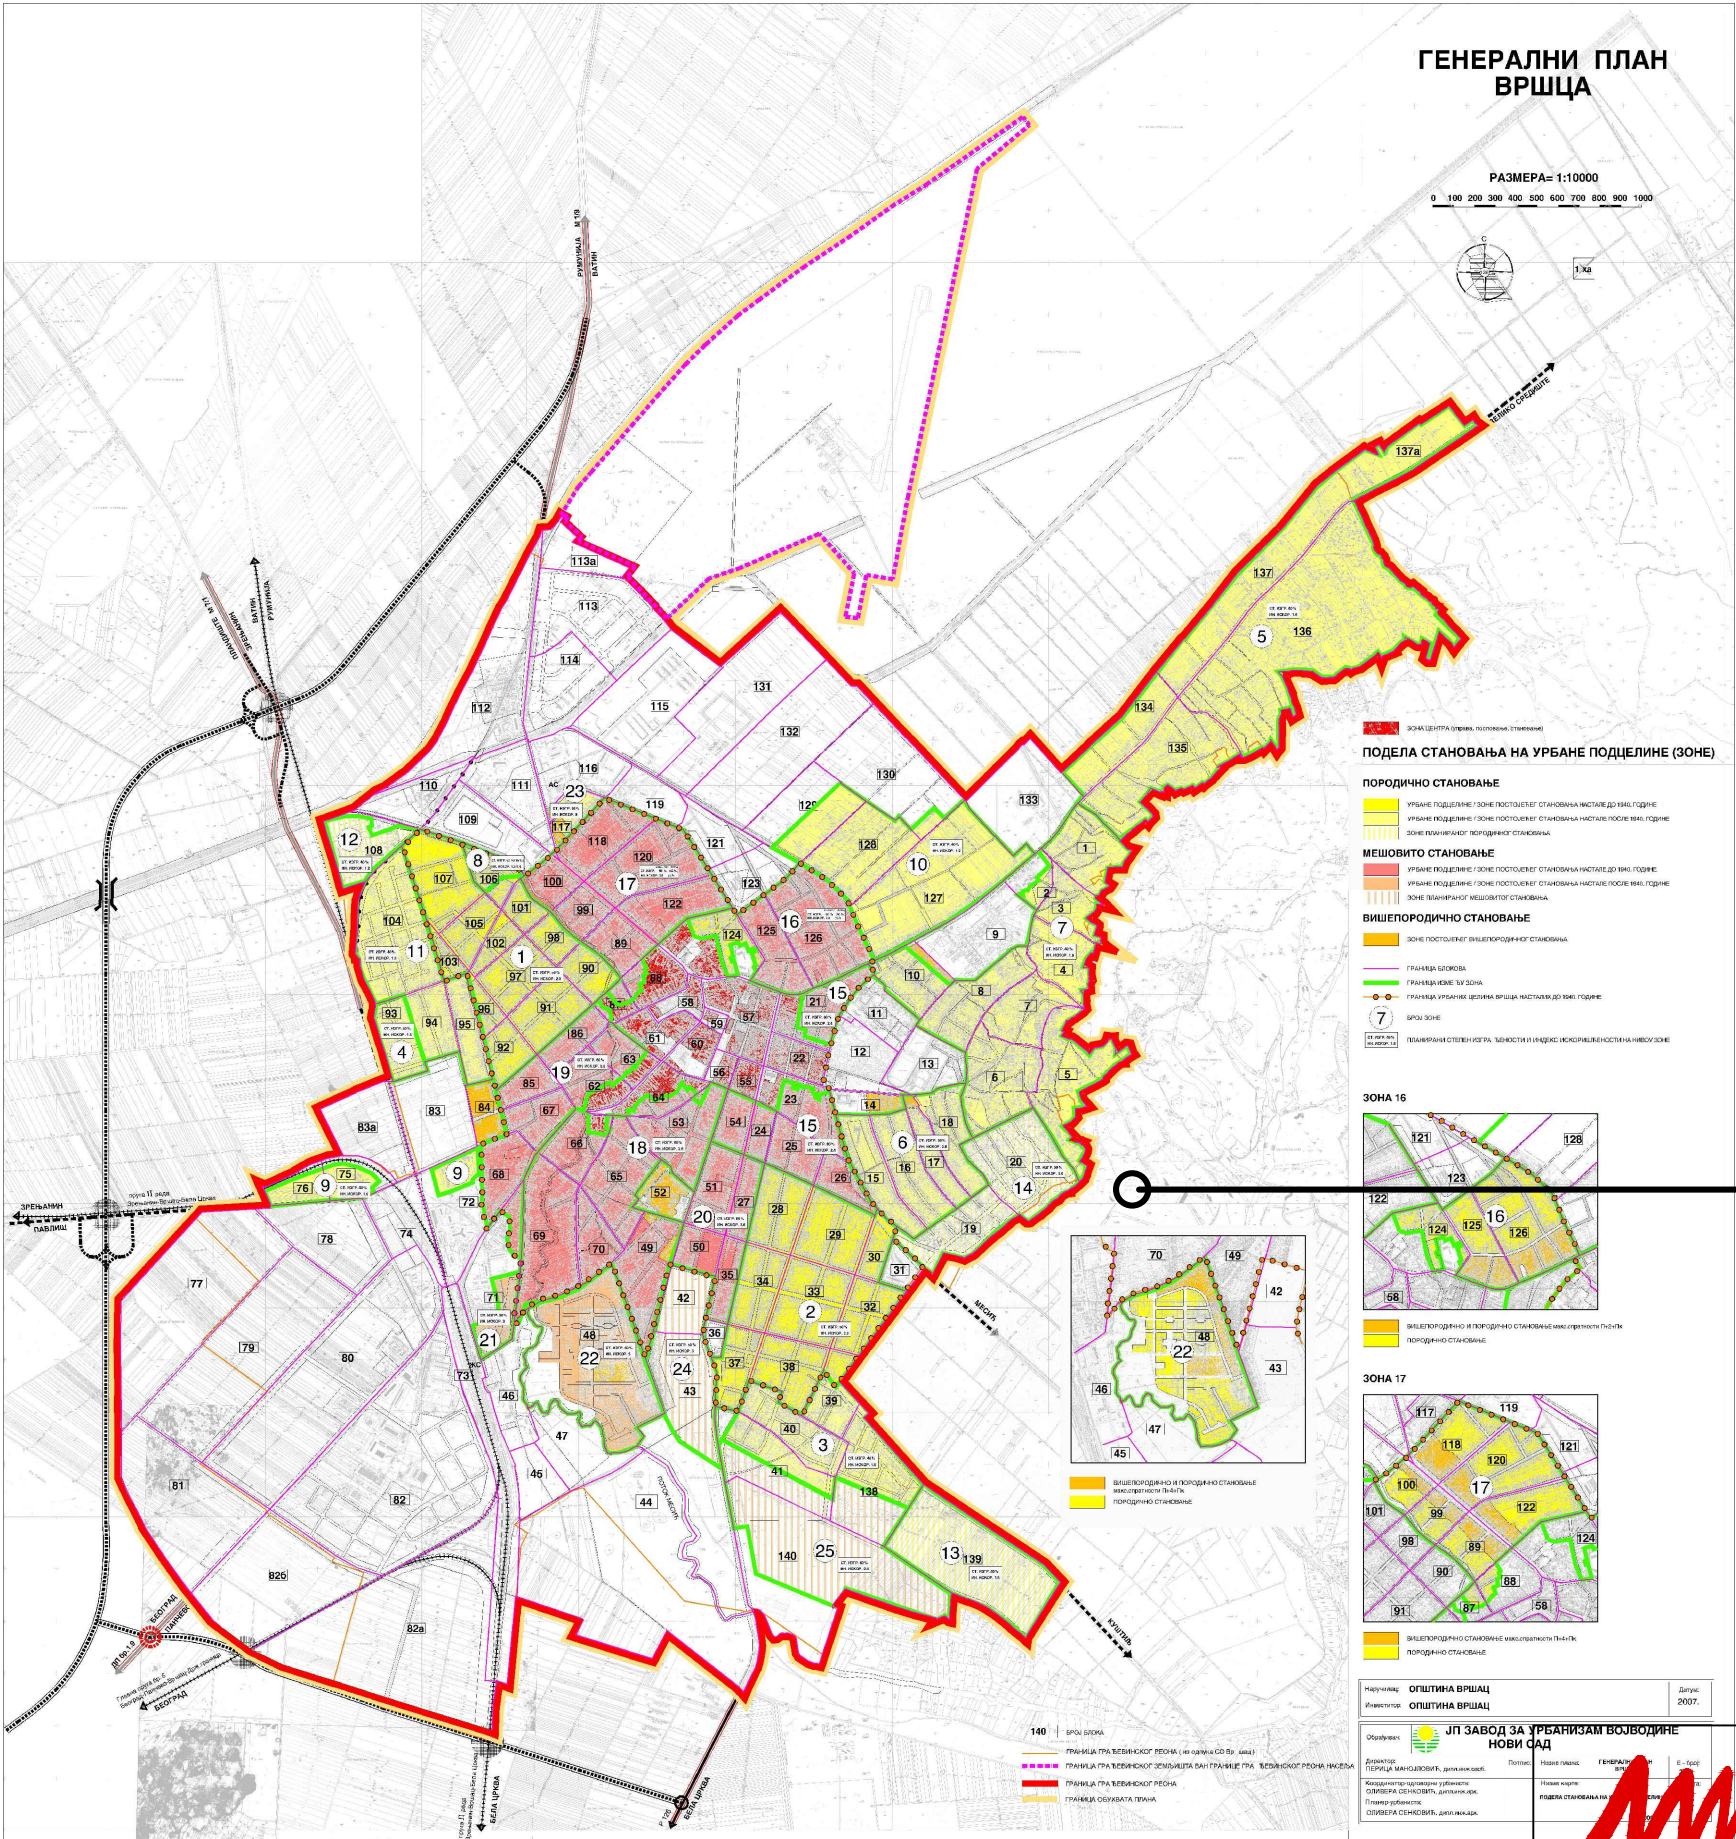

PREDMETNA PARCELA KAT.BR.22838

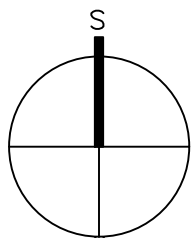

| | | | |
|------------------------------|--|-------|--|
| Investitor | "VRŠAČKI VINOGRADI" DOO VRŠAC Svetosavski trg br.1, Vršac | | |
| Objekat | Zgrada za kratkotrajni boravak izletnika Po+P+1 | | |
| Lokacija | Vršac, potes Vinogorje parcela katastarski broj 22838 | | |
| deo projekta | Sveska 1 - Projekat arhitekture | | |
| vrsta tehničke dokumentacije | IDR - Idejno rešenje | | |
| razmera | | 1:500 | |
| broj lista | | 1 | |