
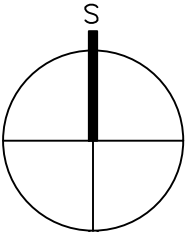


42x29.7 R=1:500

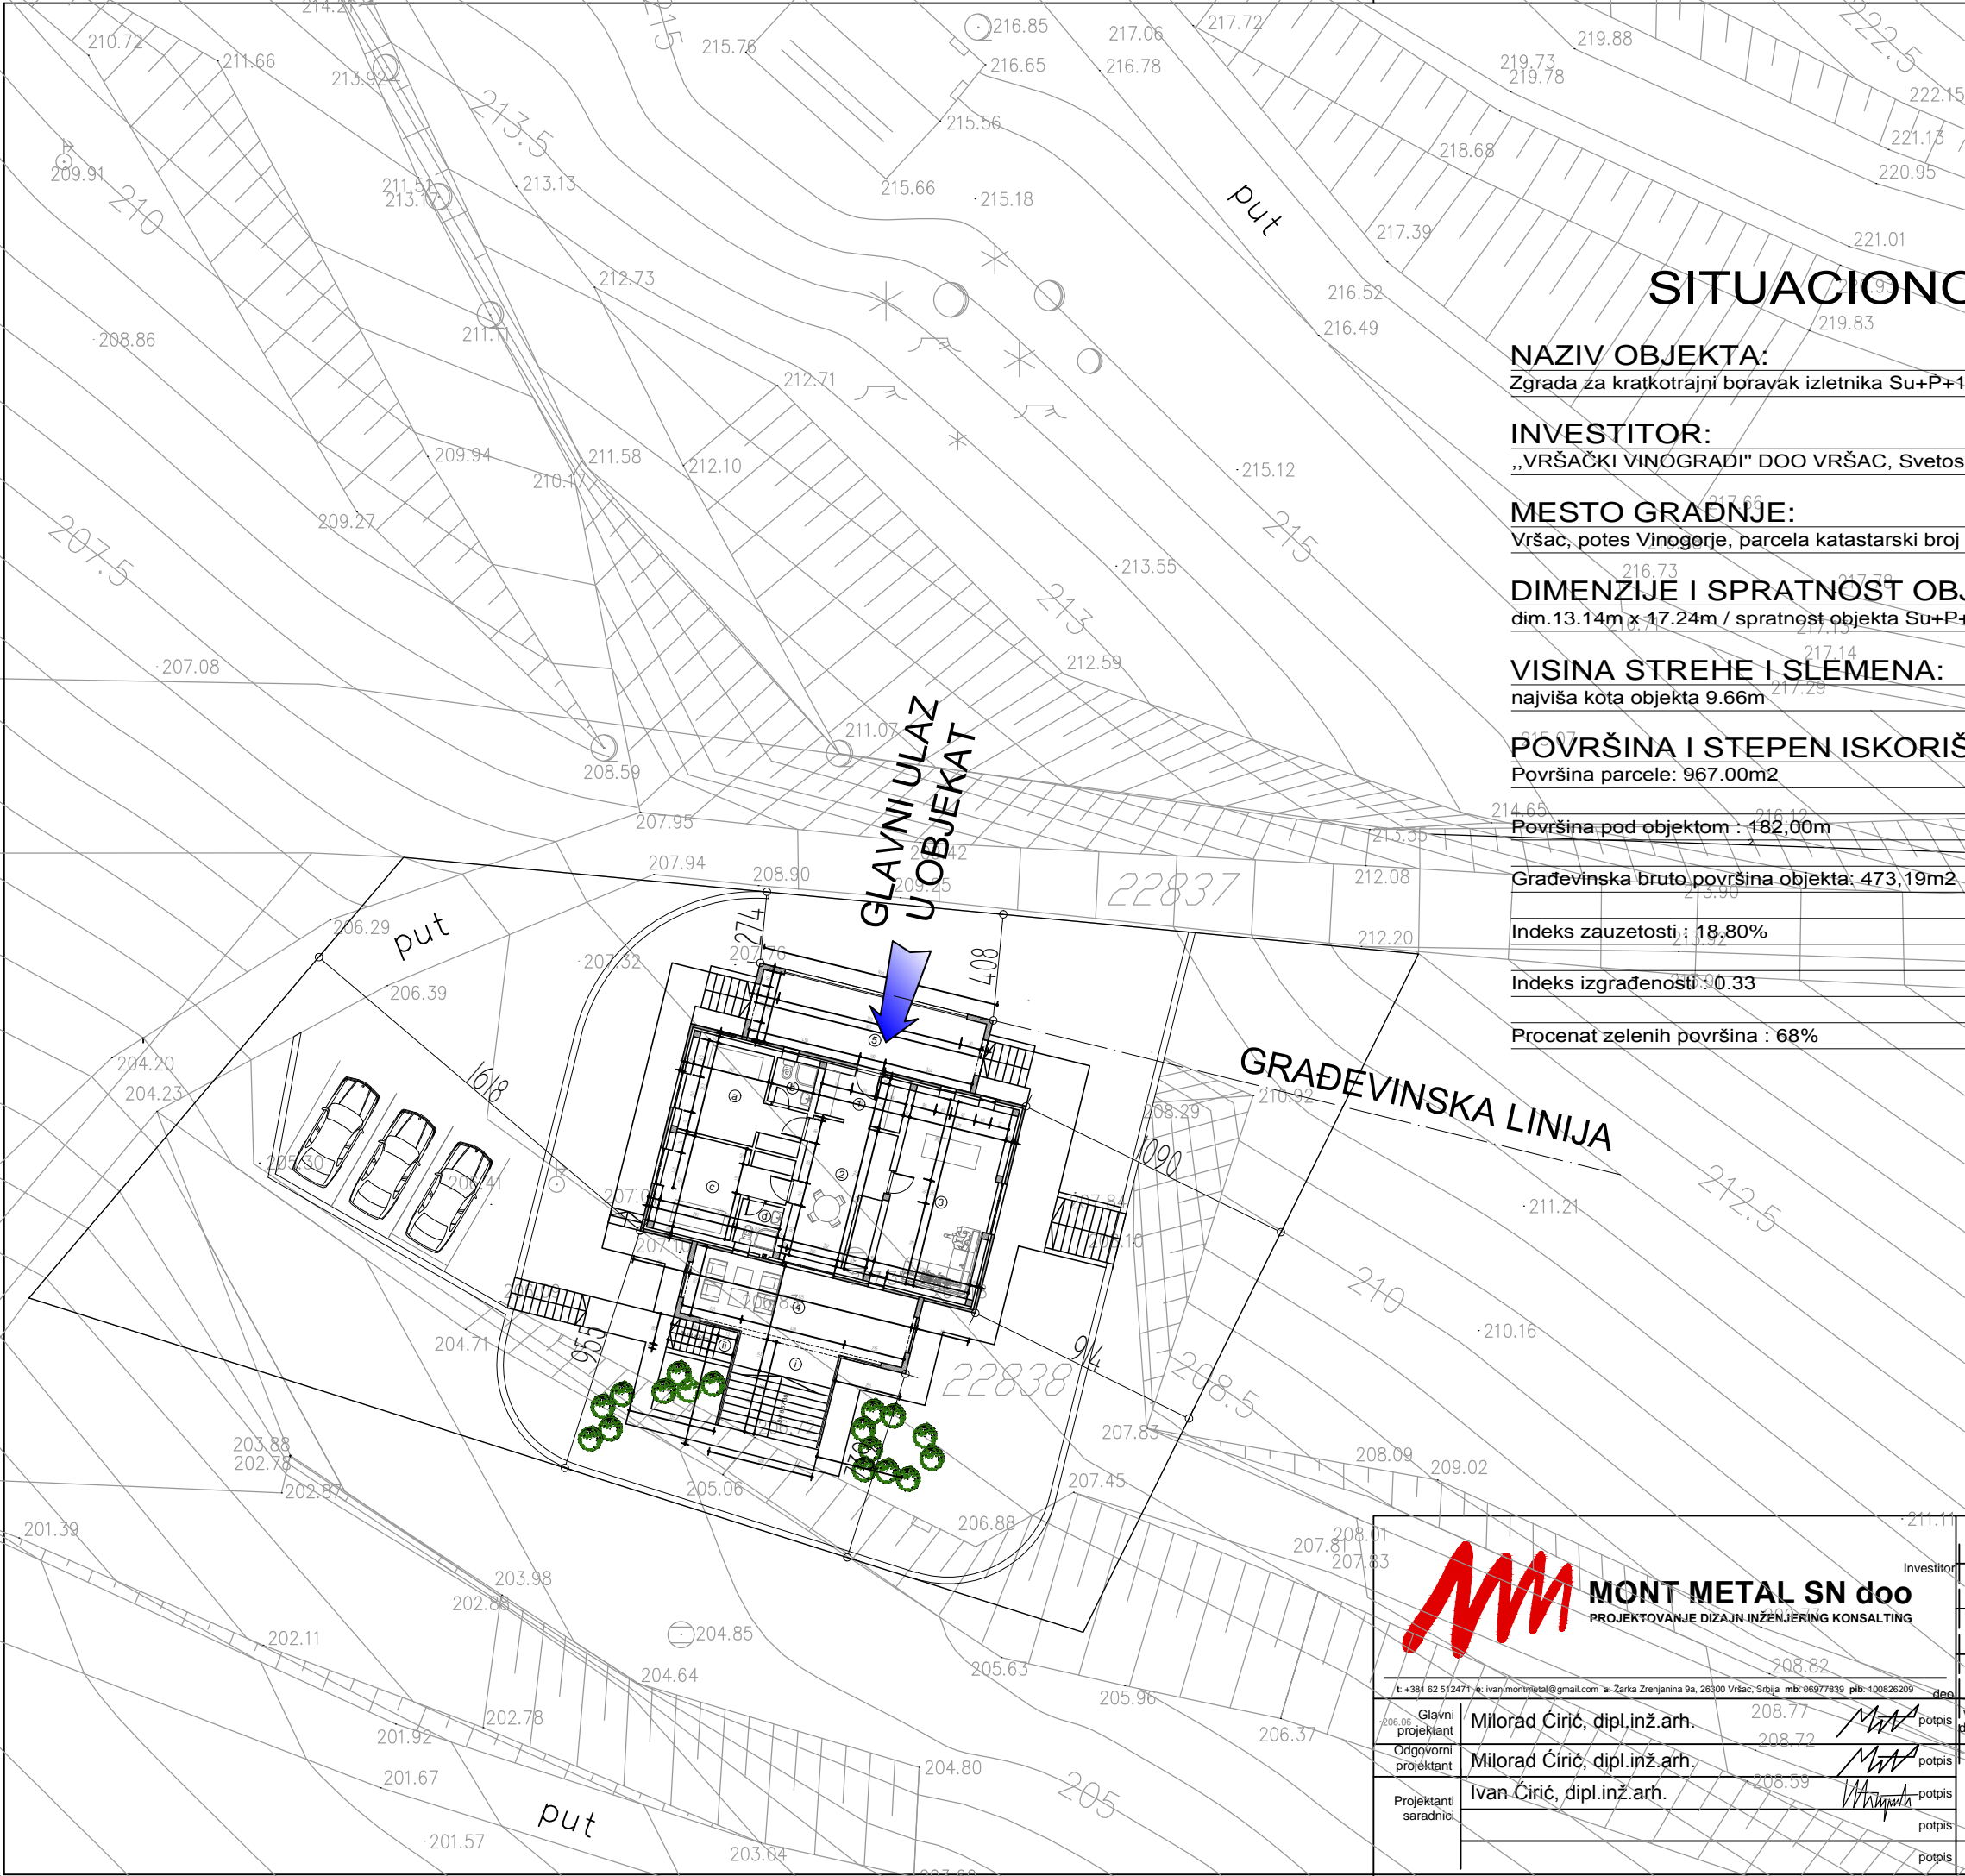

## SITUACIONO REŠENJE

**NAZIV OBJEKTA:**  
Zgrada za kratkotrajni boravak izletnika Su+P+1

**INVESTITOR:**  
„VRŠAČKI VINOGRADI“ DOO VRŠAC, Svetosavski trg br.1, Vršac

**MESTO GRADNJE:**  
Vršac, potes Vinogorje, parcela katastarski broj 22838 K.O. Vršac

**DIMENZIJE I SPRATNOST OBJEKTA:**  
dim.13.14m x 17.24m / spratnost objekta Su+P+1

**VISINA STREHE I SLEMENA:**  
najviša kota objekta 9.66m

**POVRŠINA I STEPEN ISKORIŠĆENOSTI I IZGRAĐENOSTI:**  
Površina parcele: 967.00m2


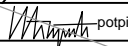
Površina pod objektom : 182.00m

Građevinska bruto površina objekta: 473,19m2 Bruto razvijena građevinska površina objekta: 322,42m2

Indeks zauzetosti : 18.80%

Indeks izgrađenosti : 0.33

Procenat zelenih površina : 68%

 <b>MONT METAL SN doo</b> PROJEKTOVANJE DIZAJN INŽENJERING KONSALTING		Investitor "VRŠAČKI VINOGRADI" DOO VRŠAC Svetosavski trg br.1, Vršac	
Objekat		Zgrada za kratkotrajni boravak izletnika Po+P+1	
Lokacija		Vršac, potes Vinogorje parcela katastarski broj 22838	
projekta		Sveska 1 - Projekat arhitekture	
vrsta tehničke dokumentacije		UP - urbanistički projekat	
Glavni projektant Odgovorni projektant Projektanti saradnici	Milorad Ćirić, dipl.inž.arh.	  	razmera <b>1:250</b>
	Milorad Ćirić, dipl.inž.arh.		
	Ivan Ćirić, dipl.inž.arh.		
del. broj		38.1/2018	broj lista <b>2A</b>
datum		MART 2018	