


42x29.7 R=1:500

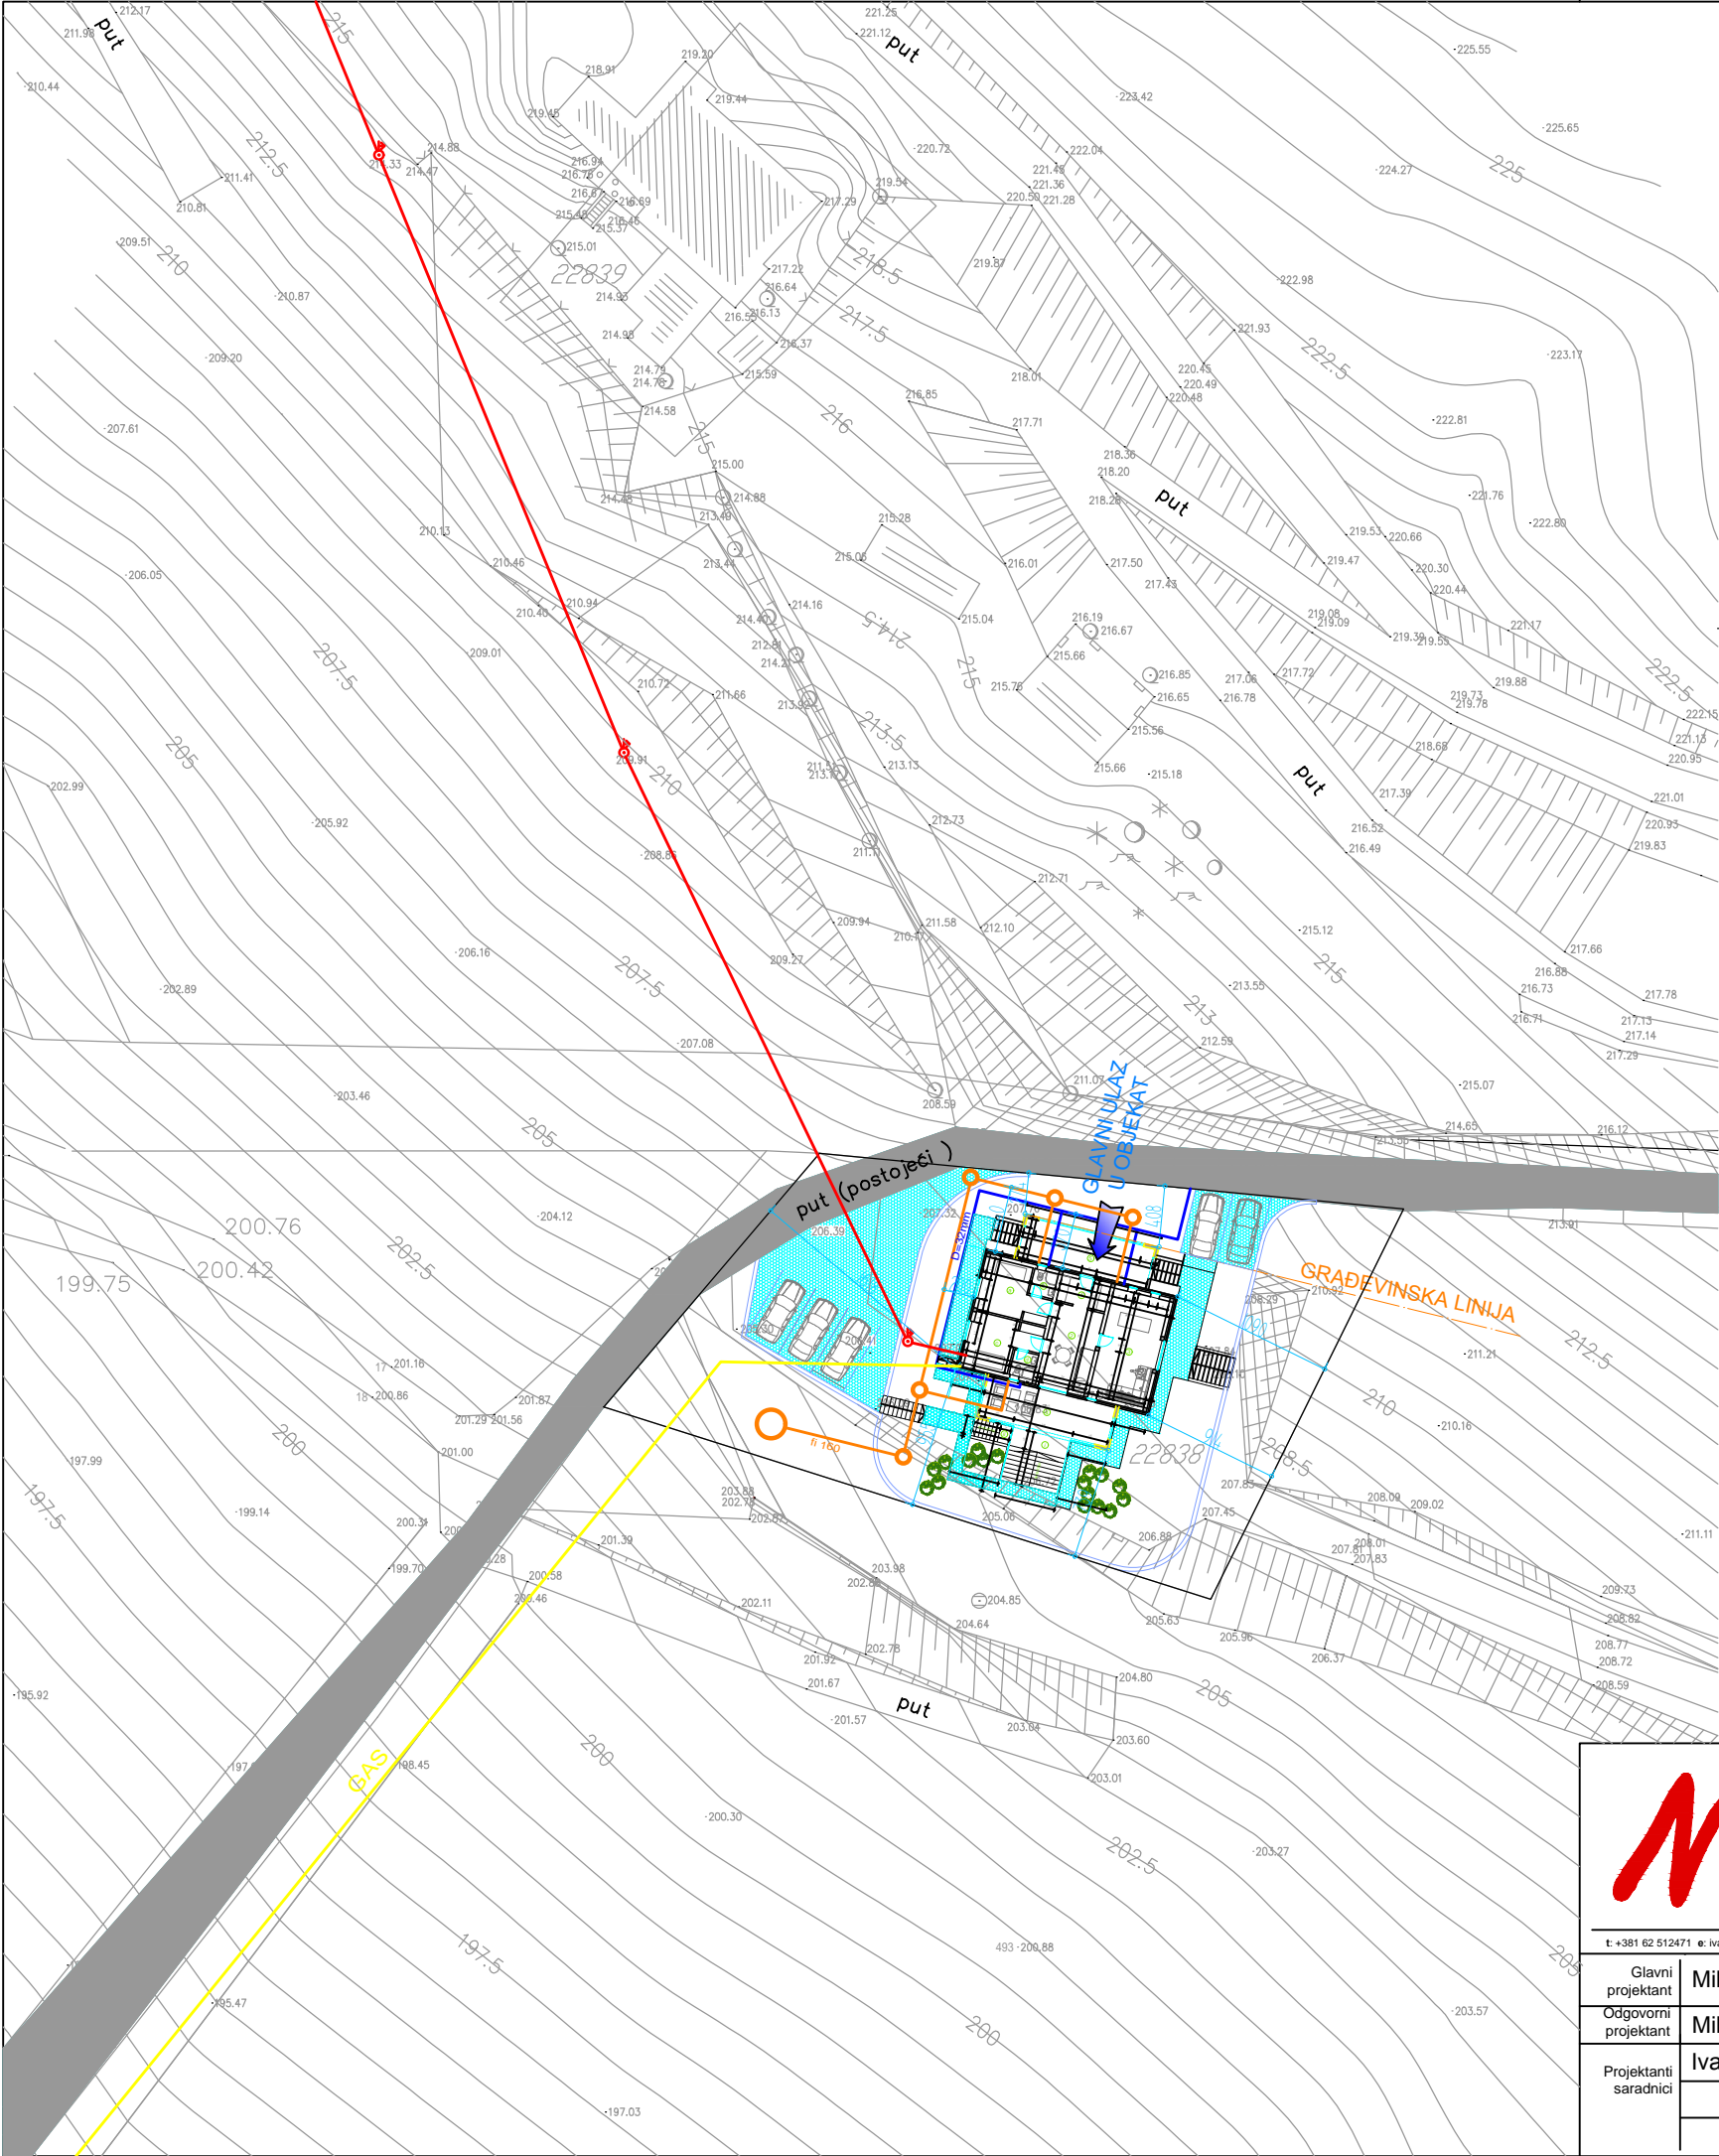

SITUACIONO REŠENJE

NAZIV OBJEKTA:	Zgrada za kratkotrajni boravak izletnika Su+P+1
INVESTITOR:	„VRŠAČKI VINOGRADI“ DOO VRŠAC, Svetosavski trg br.1, Vršac
MESTO GRADNJE:	Vršac, potes Vinogorje, parcela katastarski broj 22838 K.O. Vršac
DIMENZIJE I SPRATNOST OBJEKTA:	dim.13.14m x 17.24m / spratnost objekta Su+P+1
VISINA STREHE I SLEMENA:	najviša kota objekta 9.66m
POVRŠINA I STEPEN ISKORIŠĆENOSTI I IZGRAĐENOSTI:	Površina parcele: 967.00m2
Površina pod objektom :	182,00m ²
Građevinska bruto površina objekta:	473,19m2 Bruto razvijena građevinska površina objekta: 322,42m2
Indeks zauzetosti :	18.80%
Indeks izgrađenosti :	0.33
Procenat zelenih površina :	68%

- KANALIZACIJA
- VODOVOD
- ELEKTRO
- GAS

<div></div> <div>MONT METAL SN doo</div> <div>PROJEKTOVANJE DIZAJN INŽENJERING KONSALTING</div> <div>t: +381 62 512471 e: ivan.montmetal@gmail.com a: Žarka Zrenjanina 9a, 26300 Vršac, Srbija mb: 06977839 pib: 100826209</div>		Investitor	"VRŠAČKI VINOGRADI" DOO VRŠAC Svetosavski trg br.1, Vršac			
		Objekat	Zgrada za kratkotrajni boravak izletnika Po+P+1			
		Lokacija	Vršac, potes Vinogorje parcela katastarski broj 22838			
		deo projekta	Sveska 1 - Projekat arhitekture			
Glavni projektant	Milorad Ćirić, dipl.inž.arh.	 potpis	vrsta tehničke dokumentacije	UP - urbanistički projekat		
Odgovorni projektant	Milorad Ćirić, dipl.inž.arh.	 potpis	PRIKAZ SAOBRAĆAJA I KOMUNALNE INFRASTRUKTURE SA PRIKLJUČCIMA NA SPOLJNU MREŽU	razmera	1:500	
Projektanti saradnici	Ivan Ćirić, dipl.inž.arh.	 potpis		broj lista	3	
		potpis				
		potpis				
			del. broj	38.1/2018	datum	MART 2018