

ЛЕГЕНДА
ПРИКАЗ ПРЕДМЕТНЕ ЛОКАЦИЈЕ НА НА ИЗВОДУ ГЕНЕРАЛНОГ УРБАНИСТИЧКОГ ПЛАНА ВРШАЦА 2015 -
ГЕНЕРАЛНА НАМЕНА ПОВРШИНЕ НА НИВОУ УРБАНИСТИЧКИХ ЗОНА

ЦЕНТРАЛНЕ АКТИВНОСТИ

ПРИМАРНИ ЦЕНТАР

СТАНОВАЊЕ

ВИШЕПОРОДИЧНО СТАНОВАЊЕ

ПОРОДИЧНО СТАНОВАЊЕ

РАД

РАДНА ЗОНА

РАДНА ЗОНА - ИНТЕРМОДАЛНИ ТЕРМИНАЛ И
ЛОГИСТИЧКИ ЦЕНТАР

ЗЕЛЕНИЛО И РЕКРЕАЦИЈА

ТУРИСТИЧКО-СПОРТСКО РЕКРЕАТИВНЕ ПОВРШИНЕ

СТАЗА ЗДРАВЉА

КОМУНАЛНЕ ПОВРШИНЕ

ГЛАВНА НАСЕЉСКА САОБРАЋАЈНИЦА

ГРАНИЦА ОБУХВАТА ПЛАНА - ГРАНИЦА ГРАЂЕВИНСКОГ ЗЕМЉИШТА


ПРЕДМЕТНА ЛОКАЦИЈА

ЛЕГЕНДА

- граница обухвата Урбанистичког пројекта
- 1-2 тачке обухвата Урбанистичког пројекта
- број катастарске парцеле
- граница катастарске парцеле
- граница постојеће парцеле

Координате тачака обухвата Урбанистичког пројекта

	Y	X
1	7524316.630	4995204.058
2	7524329.825	4995196.921
3	7524322.856	4995184.037
4	7524303.565	4995163.769
5	7524297.317	4995155.777
6	7524288.764	4995139.973
7	7524280.096	4995123.955

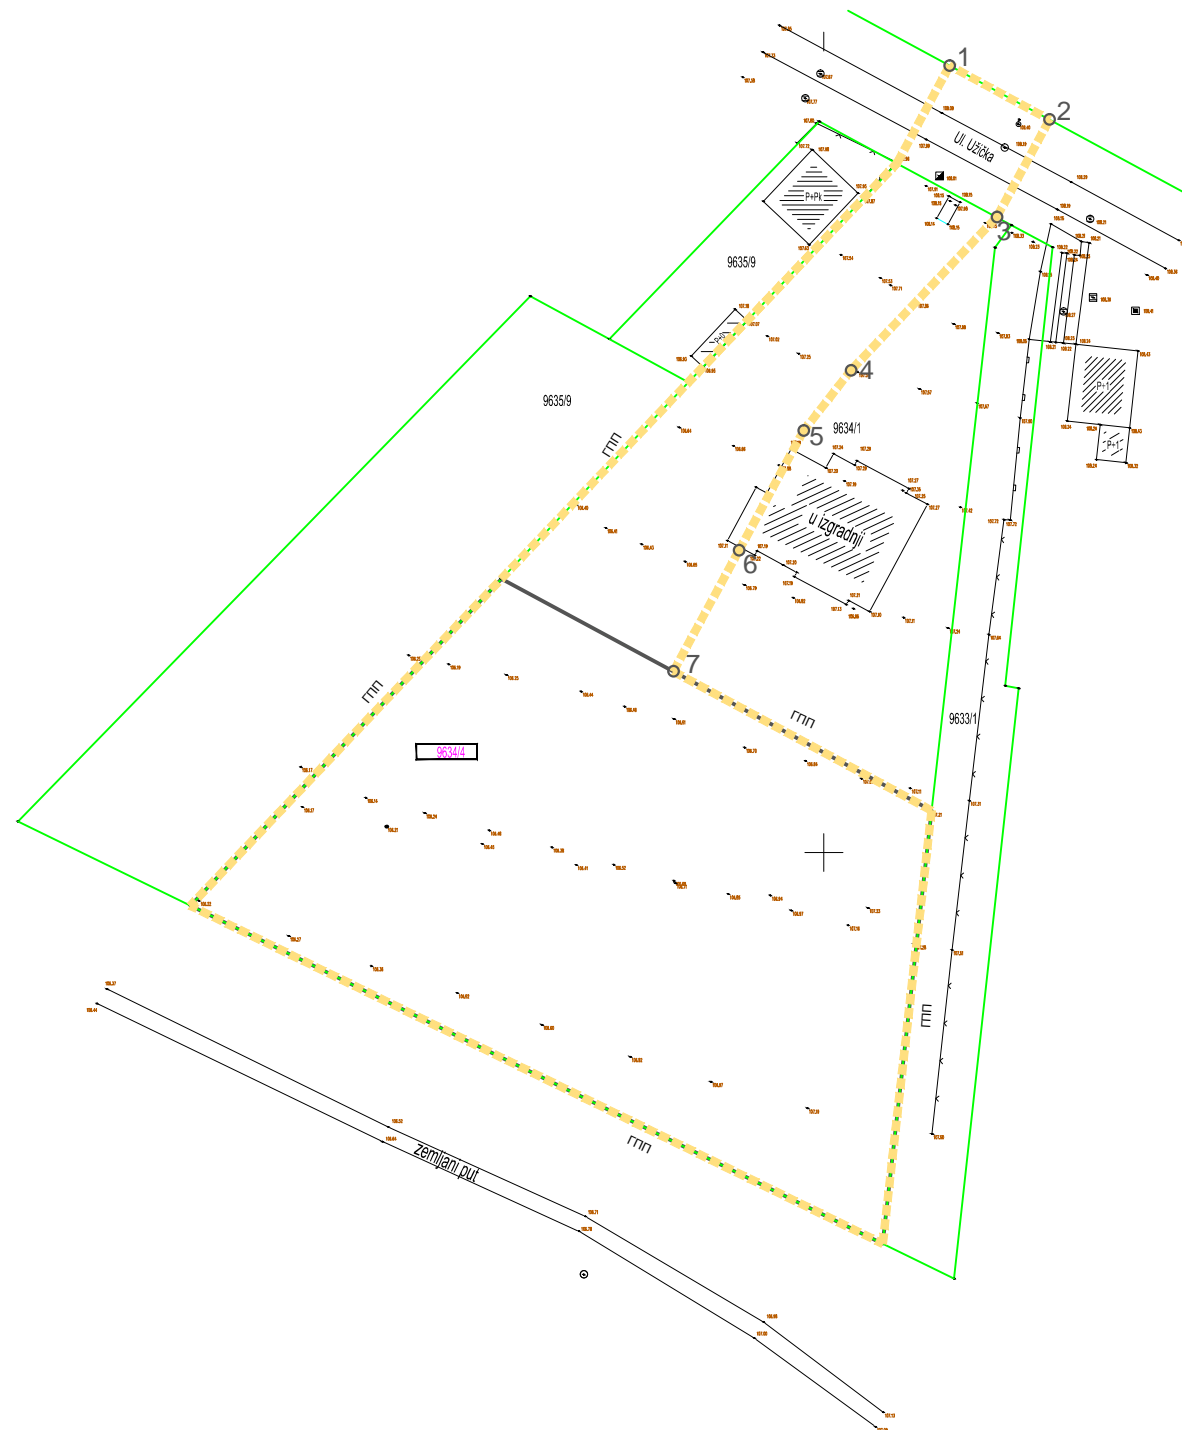

ЈАВНО ПРЕДУЗЕЋЕ "УРБАНИЗАМ" ПАНЧЕВО
Карађорђева улица бр. 4. | тел. 013/2190-300 | www.urbanizam.pancevo.rs

УРБАНИСТИЧКИ ПРОЈЕКАТ ЗА УРБАНИСТИЧКУ РАЗРАДУ ЛОКАЦИЈЕ ЗА ИЗГРАДЊУ
ВИШЕПОРОДИЧНОГ ОБЈЕКТА, Ужичка улица, к.п.бр. 9634/2 ко Вршац

наручилац
ГРАД ВРШАЦ, Трг победе бр. 1, Вршац

ГРАНИЦА ОБУХВАТА УРБАНИСТИЧКОГ ПРОЈЕКТА СА ПРИКАЗОМ
ДИСПОЗИЦИЈЕ ПРОСТОРА У ОДНОСУ НА ГРАД ВРШАЦ

размера
P=1:1000

одговорни урбаниста
Јелена Томић, дипл.инж.арх.
лиценца бр. 200116609

печат и параф:
Гордана Коцић арх.тех.

датум: април 2018

број предмета: 05-60/18

број цртежа: 1