


Идејно решење вишепородичног стамбеног објекта

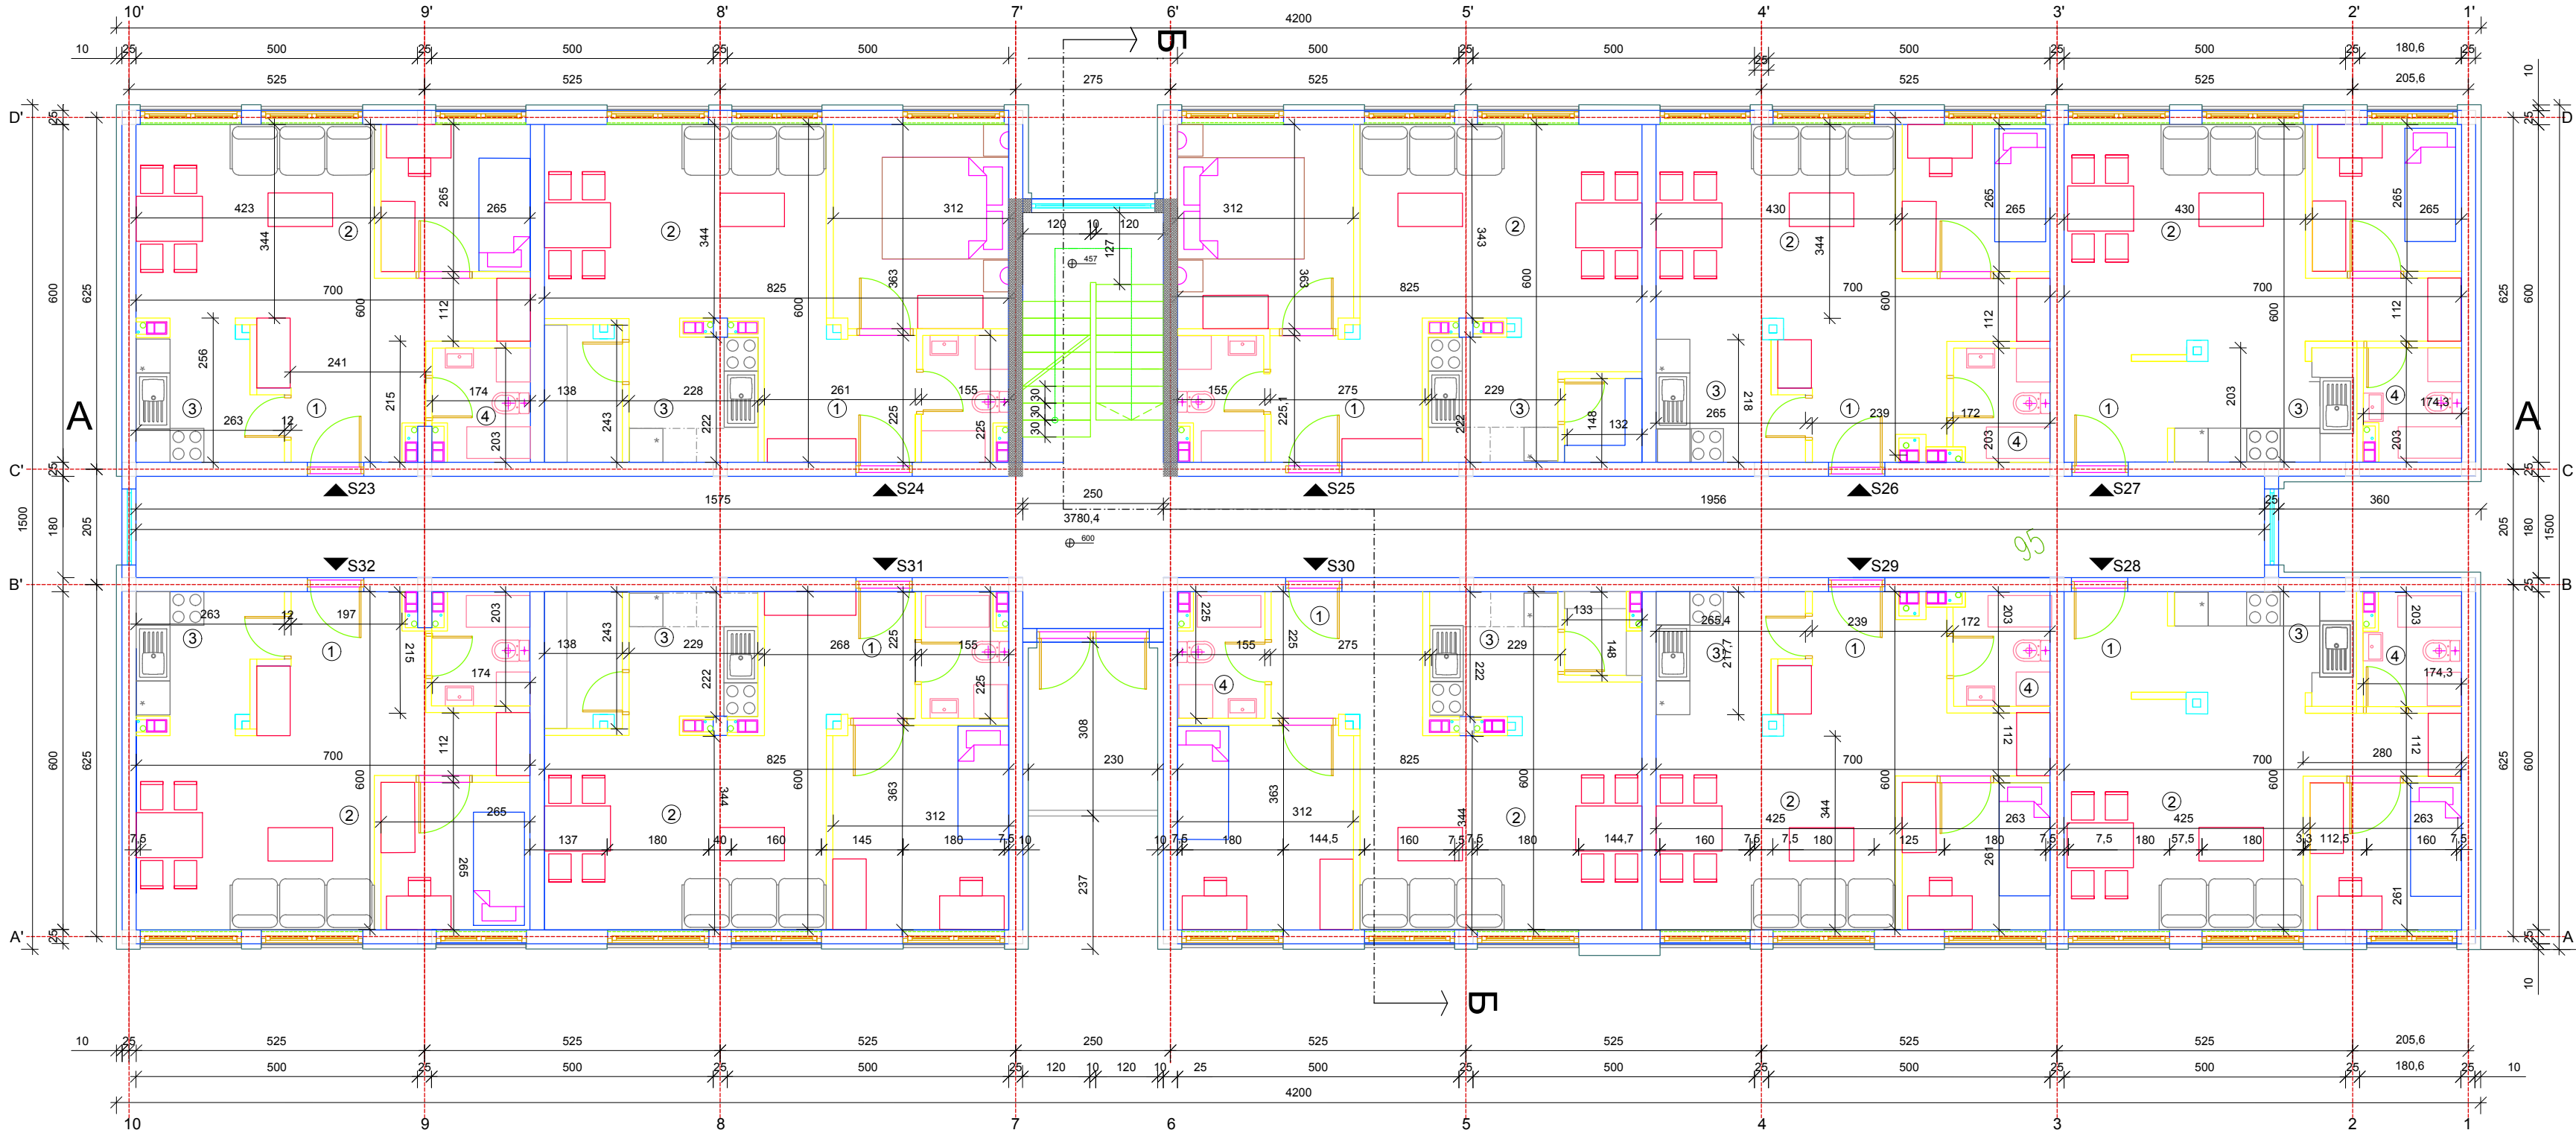

СТАН 23 ЈЕДНОПОСОБАН

РБ	NAZ.PROST.	П	м2-Б	П	м2-Н
1	ПРЕДСОБЉЕ+ХОДНИК		3.28		
2	ДН.С+ТРП.		18		
3	КУХИЊА		6.12		
4	КУПАТИЛО		3.3		
5	СОБА		7		
УКУПНО		42.3	39.31		

СТАН 24 ДВОСОБАН

РБ	NAZ.PROST.	П	м2-Б	П	м2-Н
1	ПРЕДСОБЉЕ		6.35		
2	ДН.С+ТРП.		17.26		
3	КУХИЊА		8.86		
4	КУПАТИЛО		3.5		
5	СОБА		11.28		
УКУПНО		50 m2	47.25		

СТАН 25 ДВОСОБАН

РБ	NAZ.PROST.	П	м2-Б	П	м2-Н
1	ПРЕДСОБЉЕ		6.35		
2	ДН.С+ТРП.		17.26		
3	КУХИЊА		8.86		
4	КУПАТИЛО		3.5		
5	СОБА		11.28		
УКУПНО		50 m2	47.25		

СТАН 26 ЈЕДНОПОСОБАН

РБ	NAZ.PROST.	П	м2-Б	П	м2-Н
1	ПРЕДСОБЉЕ+ХОДНИК		3.28		
2	ДН.С+ТРП.		18		
3	КУХИЊА		6.12		
4	КУПАТИЛО		3.3		
5	СОБА		7		
УКУПНО		42.3	39.31		

СТАН 27 ЈЕДНОПОСОБАН

РБ	NAZ.PROST.	П	м2-Б	П	м2-Н
1	ПРЕДСОБЉЕ+ХОДНИК		3.28		
2	ДН.С+ТРП.		18		
3	КУХИЊА		6.12		
4	КУПАТИЛО		3.3		
5	СОБА		7		
УКУПНО		42.3	39.31		

Заједничке просторије

РБ	НАЗ. ПРОСТ.	П	м2-Б	П	м2-Н
1	Ветробран		6.25		
2	Степениште		9		
3	Ходник		72.8		
УКУПНО			88 m2		

Нето површина станова на приземљу 424.6 m2

Нето површина 2. спрата 473,55 m2

Бруто површина 2. спрата 613 m2

СТАН 28 ЈЕДНОПОСОБАН

РБ	NAZ.PROST.	П	м2-Б	П	м2-Н
1	ПРЕДСОБЉЕ+ХОДНИК		3.28		
2	ДН.С+ТРП.		18		
3	КУХИЊА		6.12		
4	КУПАТИЛО		3.3		
5	СОБА		7		
УКУПНО		42.3	39.31		

СТАН 29 ЈЕДНОПОСОБАН

РБ	NAZ.PROST.	П	м2-Б	П	м2-Н
1	ПРЕДСОБЉЕ+ХОДНИК		3.28		
2	ДН.С+ТРП.		18		
3	КУХИЊА		6.12		
4	КУПАТИЛО		3.3		
5	СОБА		7		
УКУПНО		42.3	39.31		

СТАН 30 ДВОСОБАН


РБ	NAZ.PROST.	П	м2-Б	П	м2-Н
1	ПРЕДСОБЉЕ		6.35		
2	ДН.С+ТРП.		17.26		
3	КУХИЊА		8.86		
4	СОБА		11.28		
5	КУПАТИЛО		3.5		
УКУПНО		50 m2	47.25		

СТАН 31 ДВОСОБАН

РБ	NAZ.PROST.	П	м2-Б	П	м2-Н
1	ПРЕДСОБЉЕ		6.35		
2	ДН.С+ТРП.		17.26		
3	КУХИЊА		8.86		
4	КУПАТИЛО		3.5		
5	СОБА		11.28		
УКУПНО		50 m2	47.25		

СТАН 32 ЈЕДНОПОСОБАН

РБ	NAZ.PROST.	П	м2-Б	П	м2-Н
1	ПРЕДСОБЉЕ+ХОДНИК		3.28		
2	ДН.С+ТРП.		18		
3	КУХИЊА		6.12		
4	КУПАТИЛО		3.3		
5	СОБА		7		
УКУПНО		42.3	39.31		

ЈП „УРБАНИЗАМ“ 26000 Панчево, Карађорђева 4, тел: +381 13 2190 300 факс: +381 13 319 005 www.urbanizam.pancevo.rs		ИДР	Бр. предмета 60/18
			Датум Април 2018
	Инвеститор:	Град Вршац, Трг победе 1	
	Назив објекта:	Вишепородични стамбени објекат	
	Одговорни пројектант:	Јелена Томић	
	Бр: лиценце:	300 Е53407	
	Пројектант сарадник:	инж. Милош Цекић	
Цртеж (назив)		Размера 1:100	Бр. листа 4
ОСНОВА 2. СПРАТА			