


Идејно решење вишепородичног стамбеног објекта

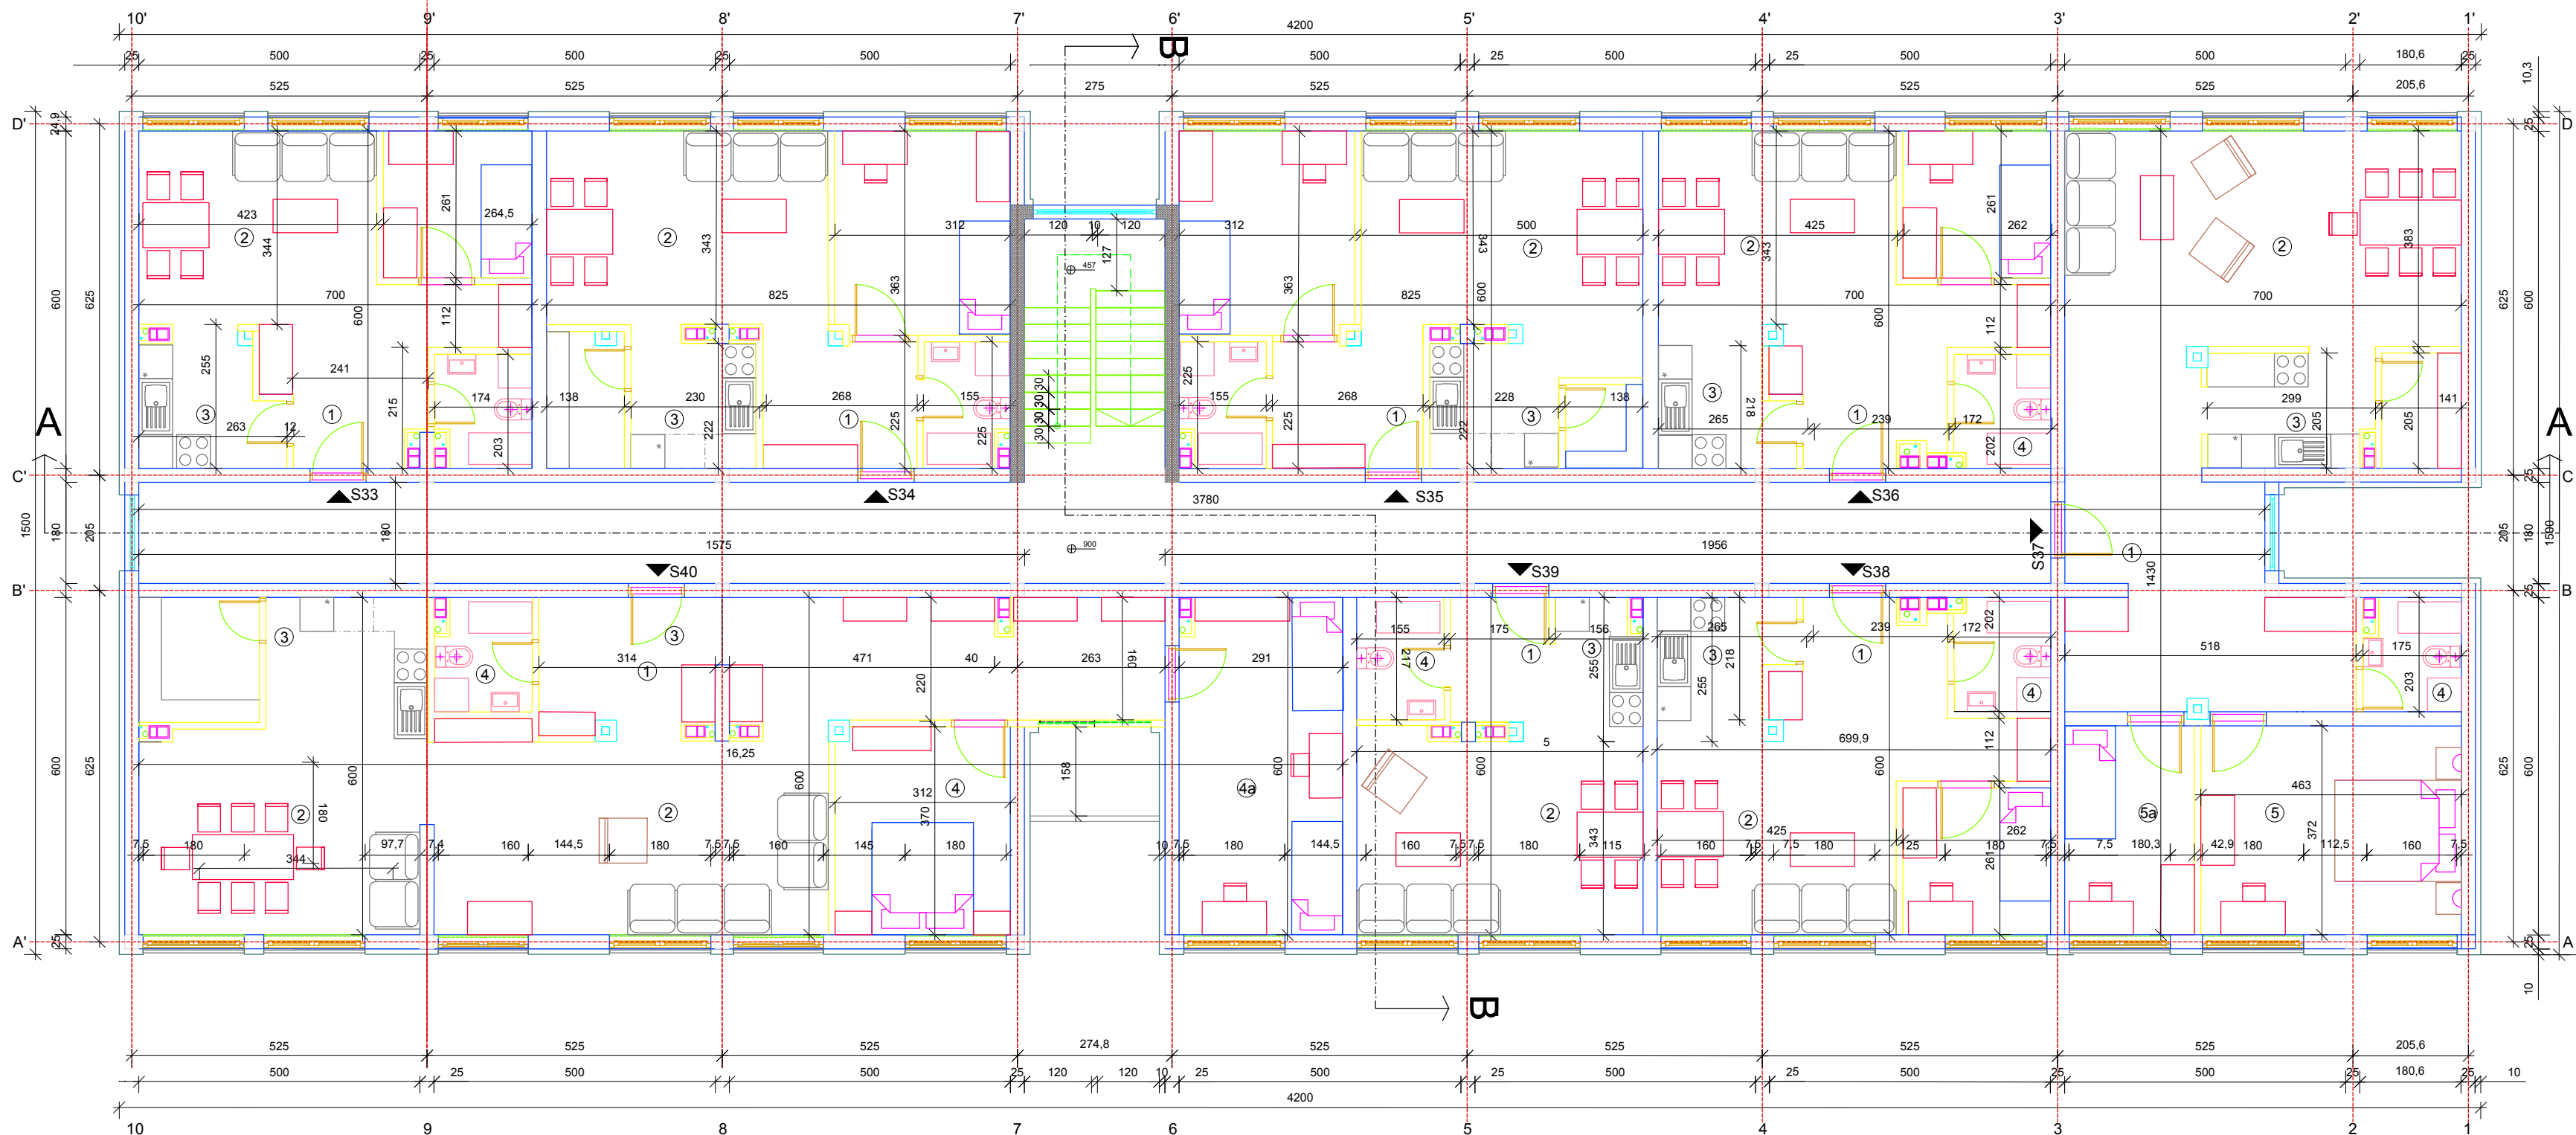

СТАН 33

ЈЕДНОИПОСОБАН

РБ	NAZ.PROST.	П	м2-Б	П	м2-Н
1	ПРЕДСОБЉЕ+ХОДНИК			3.28	
2	ДН.С+ТРП.			18	
3	КУХИЊА			6.12	
4	КУПАТИЛО			3.3	
5	СОБА			7	
УКУПНО		42.3	39.31		

СТАН 34

ДВОСОБАН

РБ	NAZ.PROST.	П	м2-Б	П	м2-Н
1	ПРЕДСОБЉЕ			6.35	
2	ДН.С+ТРП.			17.26	
3	КУХИЊА			8.86	
4	СОБА			11.28	
5	КУПАТИЛО			3.5	
УКУПНО		50	47.25		

СТАН 35

ДВОСОБАН

РБ	NAZ.PROST.	П	м2-Б	П	м2-Н
1	ПРЕДСОБЉЕ			6.35	
2	ДН.С+ТРП.			17.26	
3	КУХИЊА+ОСТ.			8.86	
4	СОБА			11.28	
5	КУПАТИЛО			3.5	
УКУПНО		50	47.25		

СТАН 36

ЈЕДНОИПОСОБАН

РБ	NAZ.PROST.	П	м2-Б	П	м2-Н
1	ПРЕДСОБЉЕ+ХОДНИК			3.28	
2	ДН.С+ТРП.			18	
3	КУХИЊА			6.12	
4	КУПАТИЛО			3.3	
5	СОБА			7	
УКУПНО		42.3	39.31		

СТАН 37

ТРОИПОСОБАН 1а

РБ	NAZ.PROST.	П	м2-Б	П	м2-Н
1	ПРЕДС.+ХОД.			23.22	
2	ДН.С+ТРП.			27	
3	КУХ+ОСТАВА			9	
4	РОД. СОБА			17.21	
4а	ДЕЧ. СОБА			8.87	
5	КУПАТИЛО			3.30	
УКУПНО		92.5	88.6		

СТАН 38

ЈЕДНОИПОСОБАН

РБ	NAZ.PROST.	П	м2-Б	П	м2-Н
1	ПРЕДСОБЉЕ+ХОДНИК			3.28	
2	ДН.С+ТРП.			18	
3	КУХИЊА			6.12	
4	КУПАТИЛО			3.3	
5	СОБА			7	
УКУПНО		42.3	39.31		

СТАН 39

ГАРСОЊЕРА

РБ	NAZ. ПРОСТ.	П	м2-Б	П	м2-Н
1	ПРЕДСОБЉЕ			4.04	
2	ДН.С+ТРП.			17.86	
3	КУХИЊА			3.96	
4	КУПАТИЛО			3.30	
УКУПНО		30	29.16		

СТАН 40


ТРОИПОСОБАН 1б

РБ	NAZ.PROST.	П	м2-Б	П	м2-Н
1	ПРЕДС.+ХОД.			24	
2	ДН.С+ТРП.			41.95	
3	КУХ+ОСТАВА			12.23	
4	КУПАТИЛО			3.56	
5	РОД. СОБА			11.46	
5а	ДЕЧ. СОБА			17.25	
УКУПНО		117	109.5		

Нето површина станова на 3-ем спрату 400,38 м2

Нето површина 3.спрата 479.88 м2

Бруто површина 3.спрата 613 м2

ЈП „УРБАНИЗАМ“ 26000 Панчево, Карађорђева 4, тел: +381 13 2190 300 факс: +381 13 319 005 www.urbanizam.pancevo.rs		ИДР	Бр. предмета 60/18	
			Датум Април 2018	
	Инвеститор:	Град Вршац, Трг победе 1		
	Назив објекта:	Вишепородични стамбени објекат		
	Одговорни пројектант:	Јелена Томић		
	Бр: лиценце:	300 E53407		
	Пројектант сарадник:	инж. Милош Цекић		
Цртеж (назив)		Размера 1:100	Бр. листа 5	
ОСНОВА 3. СПРАТА				