


Идејно решење вишепородичног стамбеног објекта

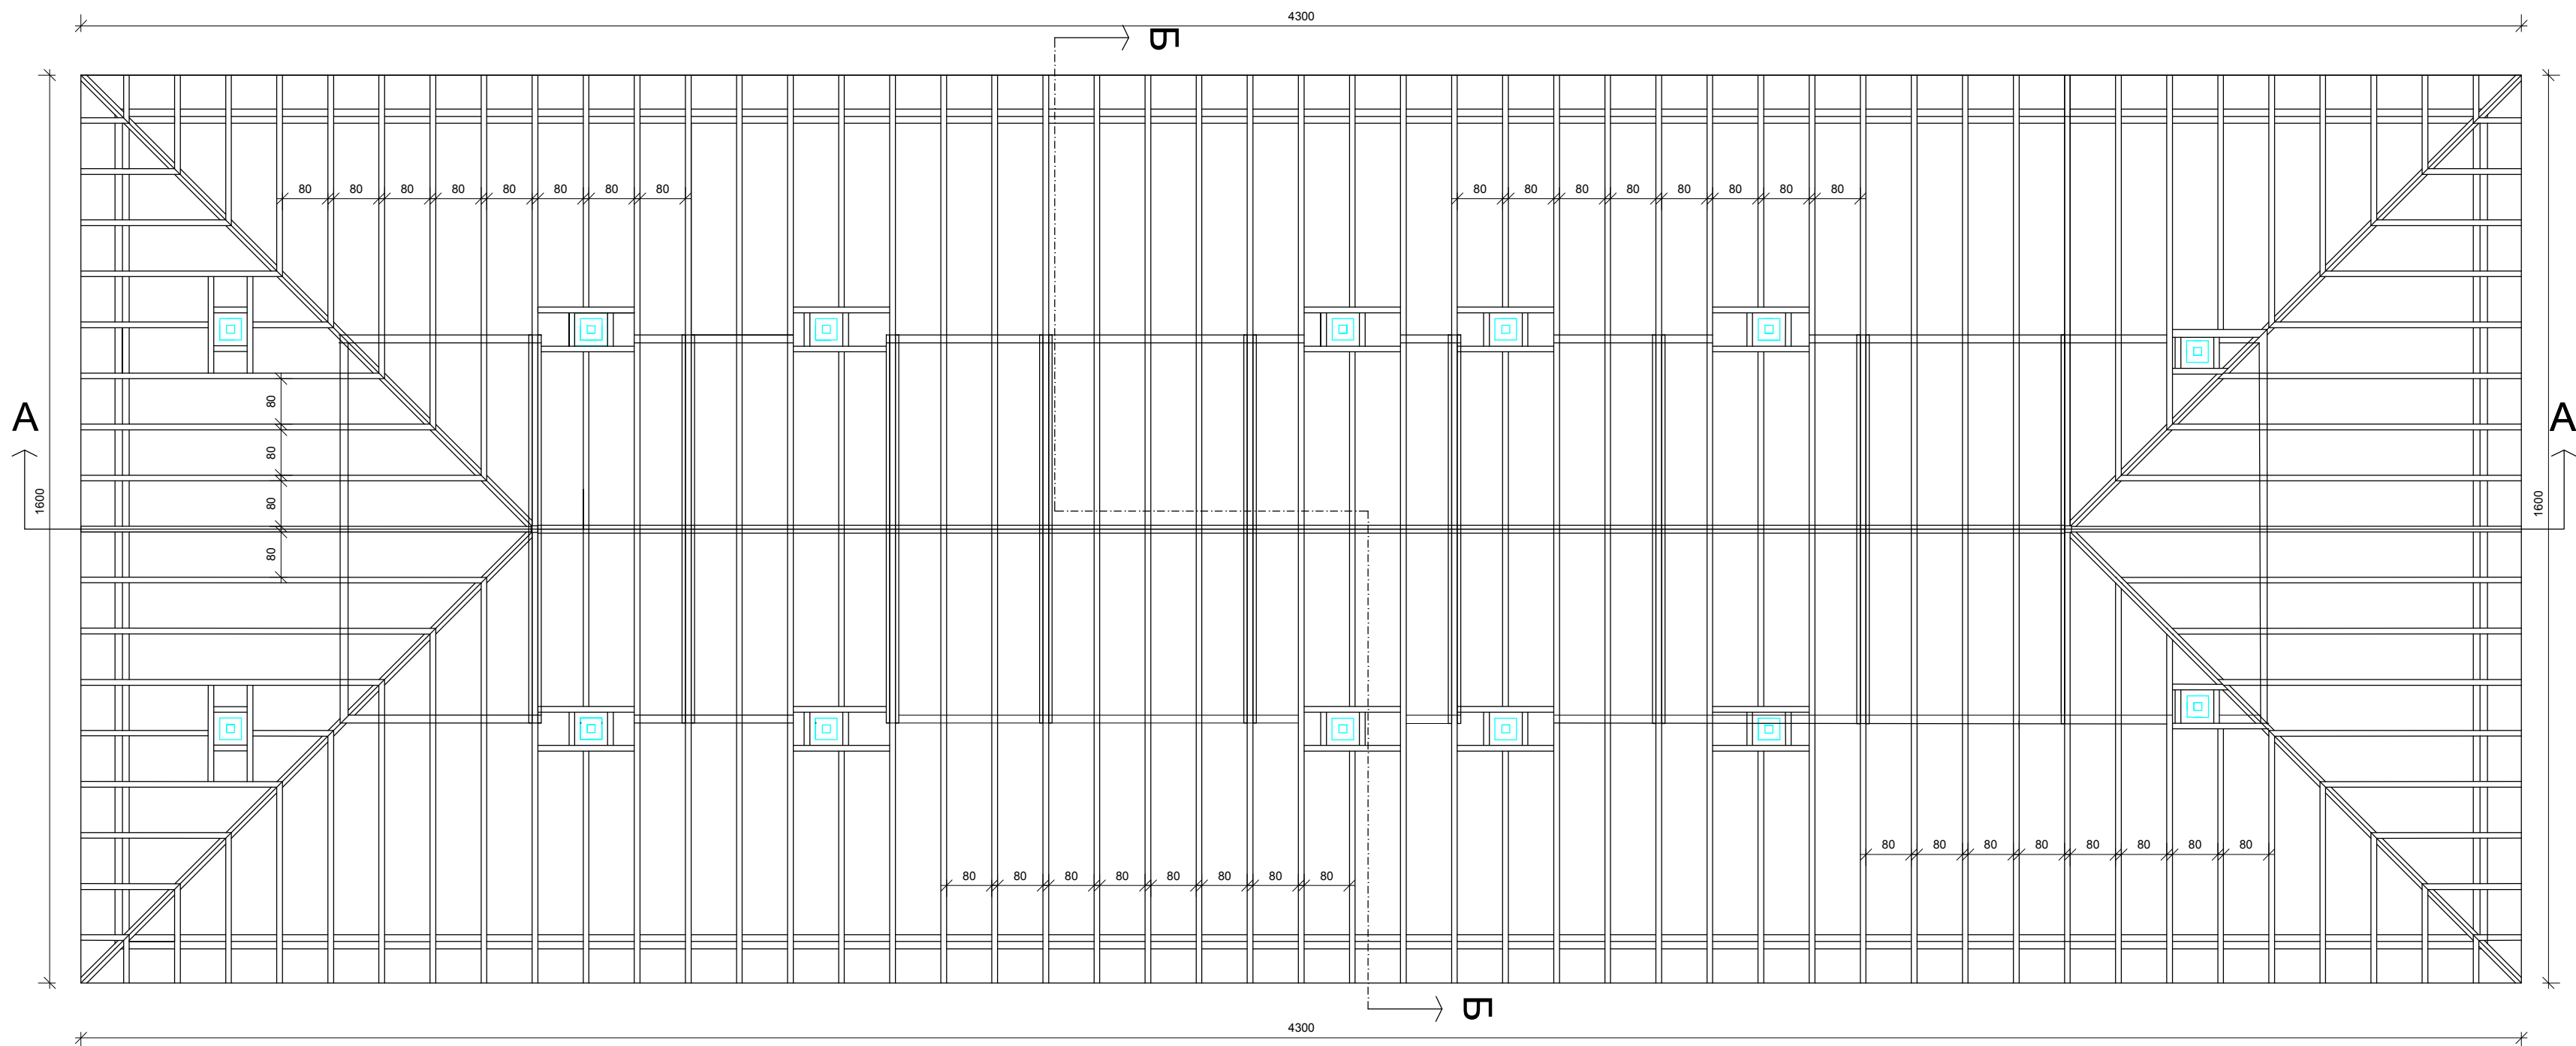

<div> <div>УРБАНИЗАМ</div> <div>ПАНЧЕВО</div> </div>	<div> <div>ЈП „УРБАНИЗАМ“</div> <div>26000 Панчево, Карађорђева 4,</div> <div>тел: +381 13 2190 300</div> <div>факс: +381 13 319 005</div> <div>www.urbanizam.pancevo.rs</div> </div>		Бр. предмета 60/18
	ИДР		Датум Април 2018
Цртеж (назив)	Инвеститор:	Град Вршац, Трг победе 1	
	Назив објекта:	Вишепородични стамбени објекат	
	Одговорни пројектант:	Јелена Томић	
	Бр: лиценце:	300 Е53407	
ПРОЈЕКТАНТ САРАДНИК:		инж. Милош Цекић	
ОСНОВА КРОВНЕ КОНСТРУКЦИЈЕ		Размера 1:100	Бр. листа 6