



Идејно решење вишепородичног стамбеног објекта

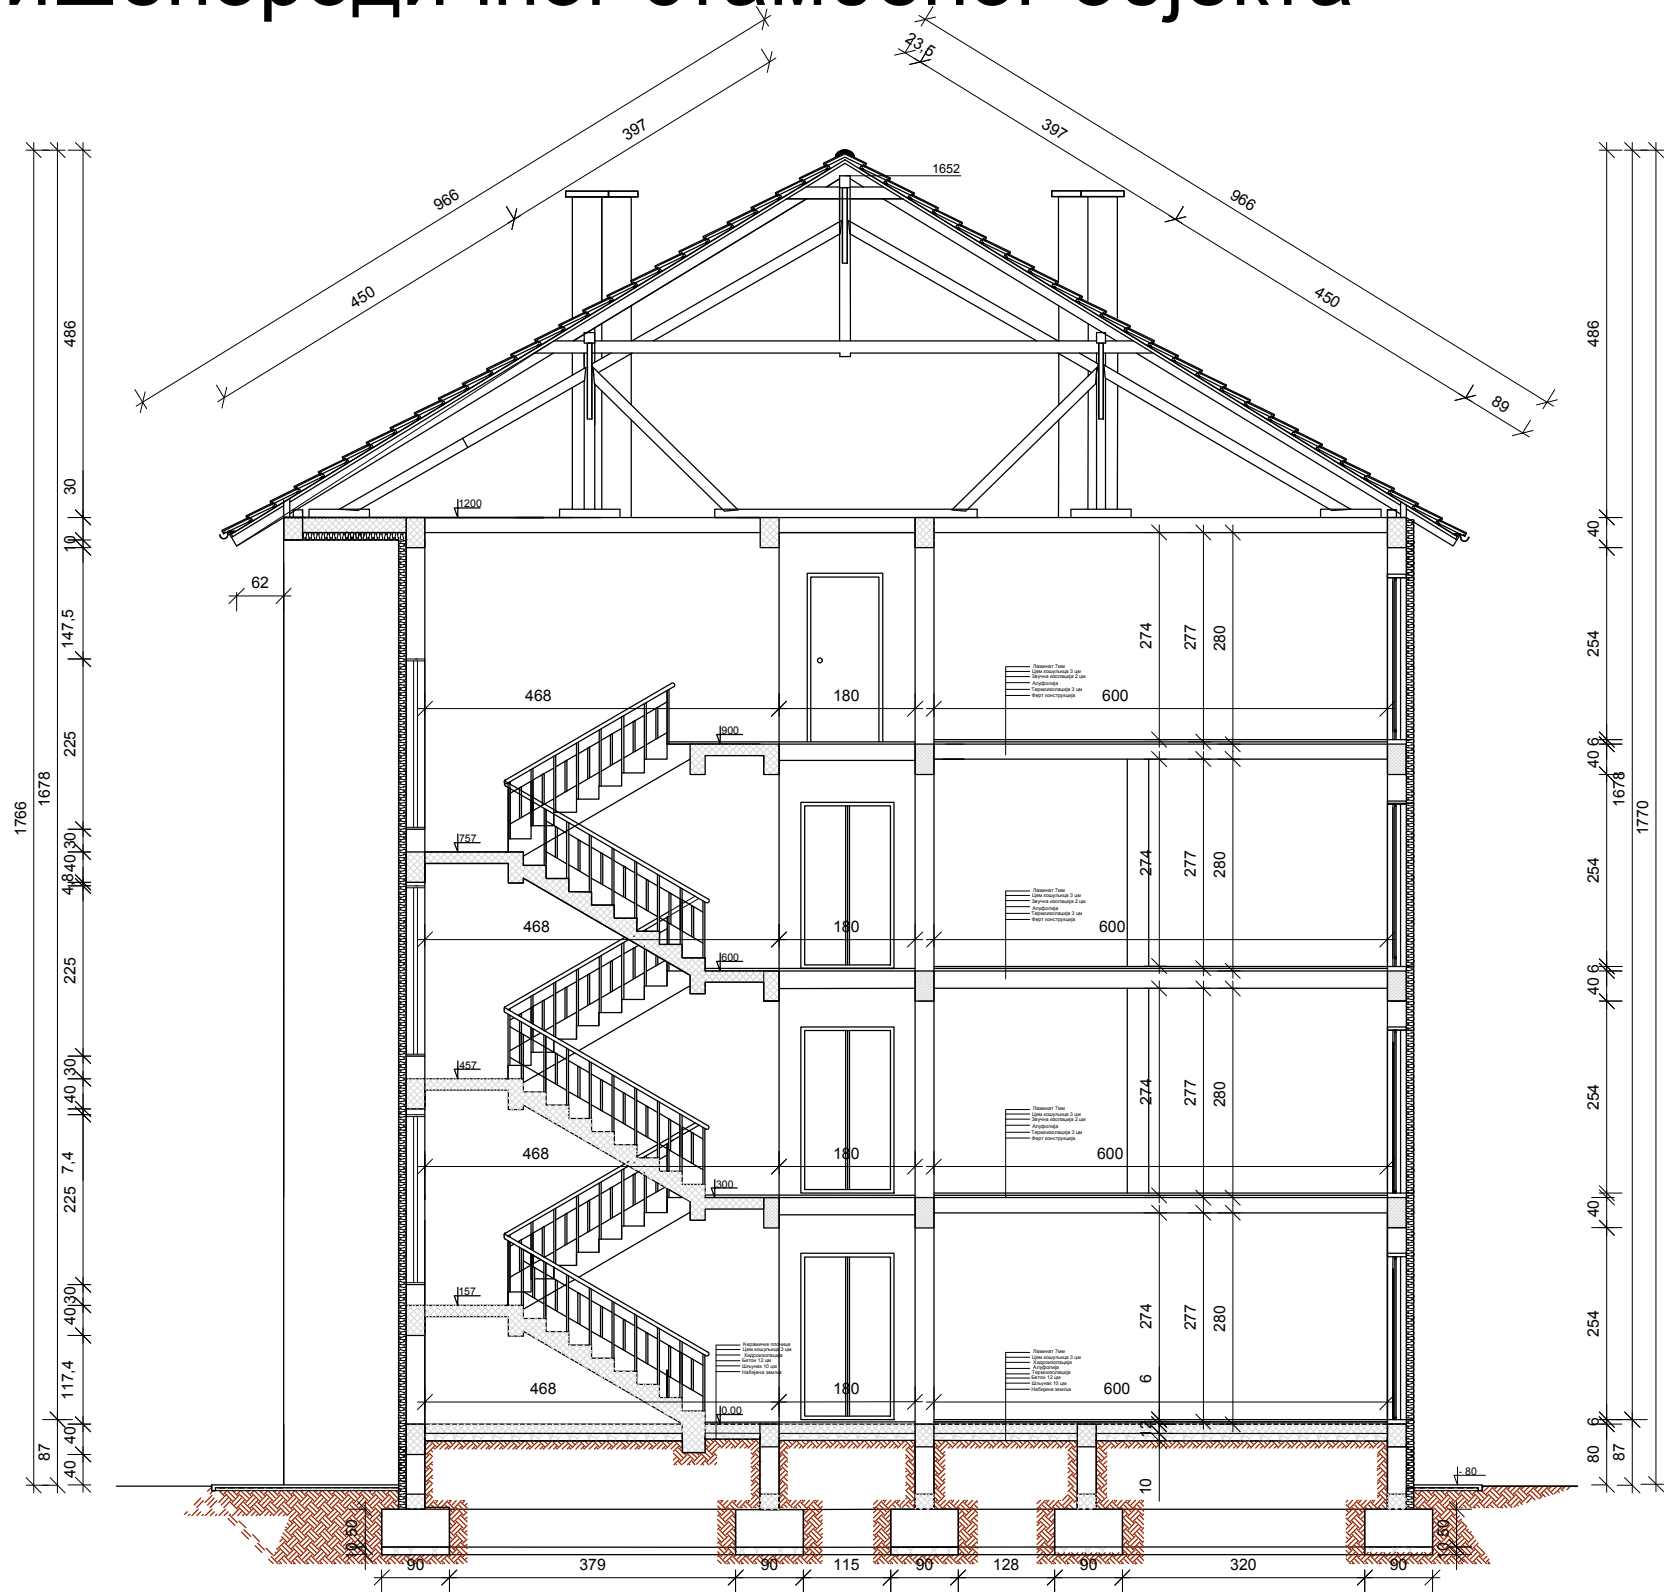

ЈП „УРБАНИЗАМ“ 26000 Панчево, Карађорђева 4, тел: +381 13 2190 300 факс: +381 13 319 005 www.urbanizam.pancevo.rs		ИДР	Бр. предмета 60/18	
			Датум Април 2018	
	Инвеститор:	Град Вршац, Трг победе 1		
	Назив објекта:	Вишепородични стамбени објекат		
	Одговорни пројектант:	Јелена Томић		
	Бр: лиценце:	300 Е53407		
	Пројектант сарадник:	инж. Милош Цекић		
Цртеж (назив)		Размера 1:100	Бр. листа 11	
ПОПРЕЧНИ ПРЕСЕК Б-Б				