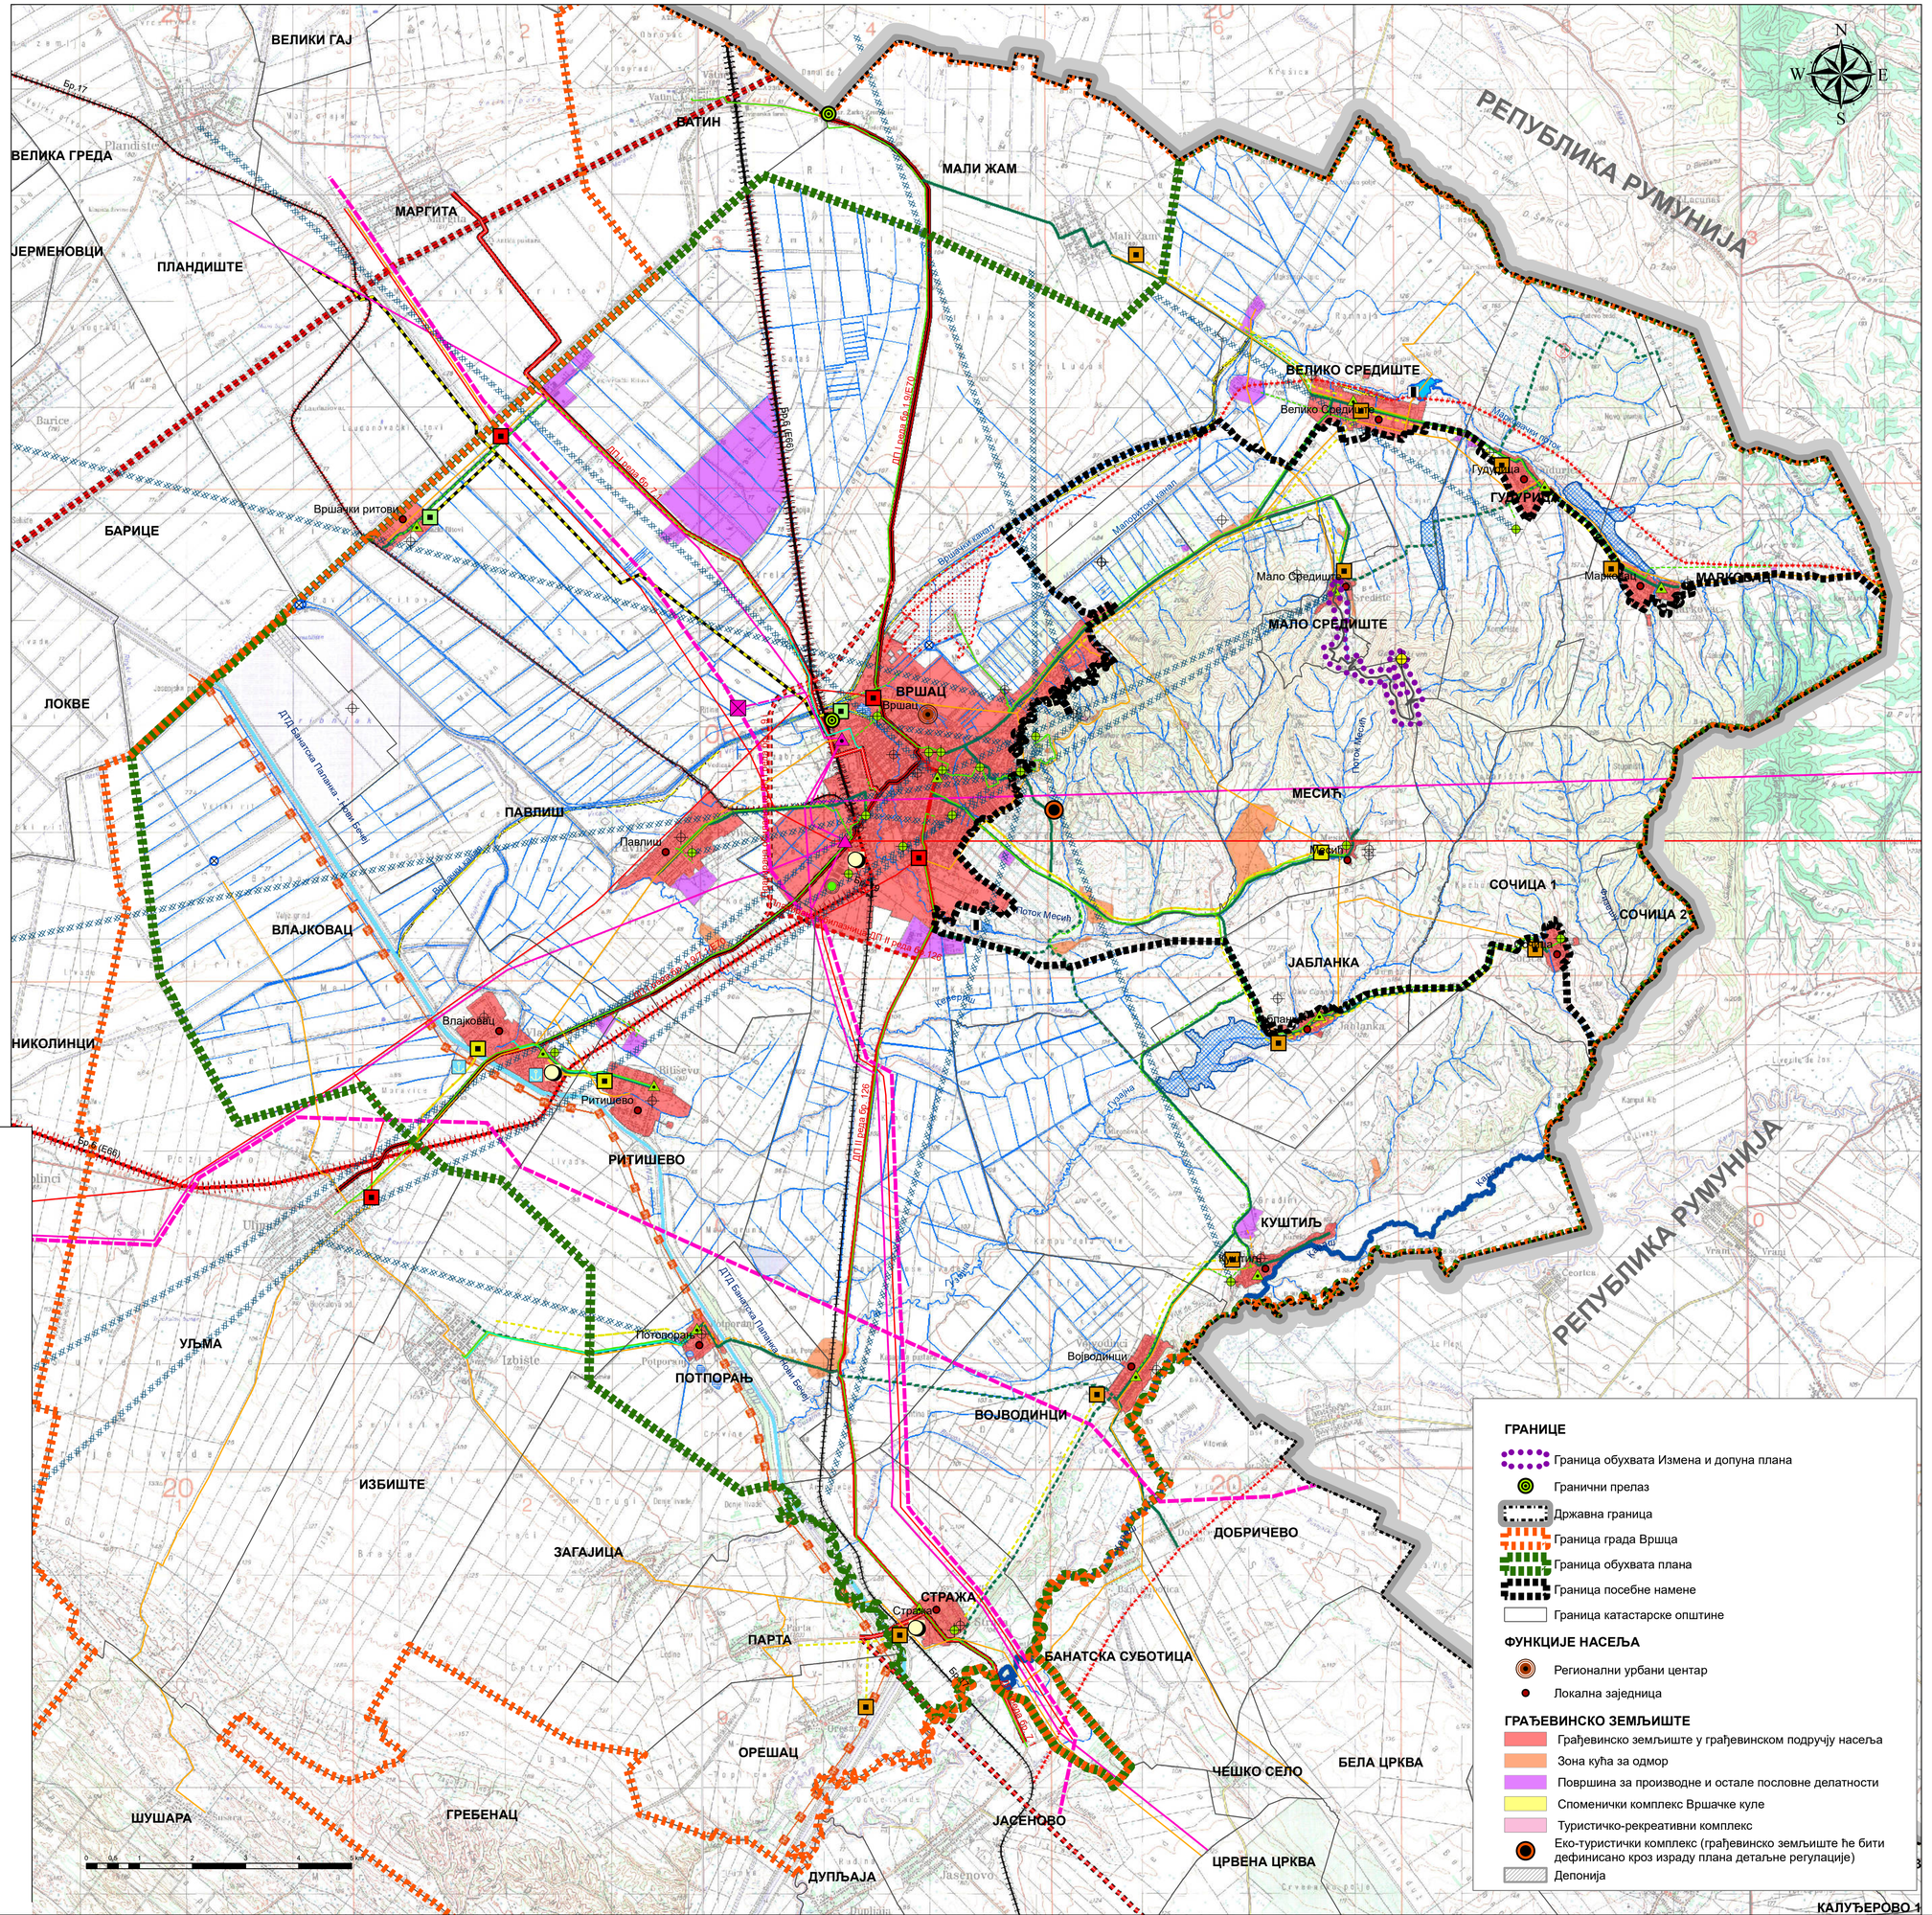

ЕЛЕКТРОЕНЕРГЕТСКА ИНФРАСТРУКТУРА

- Далековод 400 kV - планирано
- Далековод 110 kV
- Далековод 110 kV - планирано
- Далековод 35 kV - планирани 20 kV
- Далековод 10 kV - планирани 20 kV
- Далековод 20kV - планирани
- ТС 400/110 kV - планирано
- ТС 110/20 kV
- ТС 110/35 kV - планирана 110/20 kV
- ТС 35/10 kV - планирана 20/10 kV

ТЕРМОЕНЕРГЕТСКА ИНФРАСТРУКТУРА

- Транспортни гасовод
- Дистрибутивни гасовод
- Дистрибутивни гасовод - планирано
- ГМРС
- МРС
- МРС - планирано

ЕЛЕКТРОНСКА КОМУНИКАЦИОНА ИНФРАСТРУКТУРА

- ЕК првог реда
- Оптички кабл
- Оптички кабл - планирано
- Радио-релејни коридор
- Метеоролошки радар - планирани
- ПТТ (АТЦ)
- РБС
- РБС - планирано
- РТВ репетитор
- РТВ репетитор - планирано

ВОДЕ И ВОДОПРИВРЕДНА ИНФРАСТРУКТУРА

- Река
- Канал - пловни пут
- Канал
- Најмањи канали и водотоци
- Језера и баре
- Рибњак
- Хидроакумулација
- Хидроакумулација - планирано
- Насип
- Пристаништа
- Брана
- Црпна станица

САОБРАЋАЈНА ИНФРАСТРУКТУРА

Путно - друмски саобраћај

- Међународни ДП 1. реда - аутопут - планирано
- Међународни ДП 1. реда
- Државни пут 1. реда
- Државни пут 1. реда - планирано
- Државни пут 2. реда
- Државни пут 2. реда - планирано
- Општински пут
- Општински пут - планирано
- Национална бициклистичка стаза - планирано
- Приступи нут - планирани

Железнички саобраћај

- Магистрална железничка пруга
- Магистрална железничка пруга - планирано
- Локална железничка пруга
- Локална железничка пруга - планирано
- Железничка станица

Интермодални саобраћај

- Логистички центар

Водни саобраћај

- Канал - пловни пут
- Пристаништа

Ваздушни саобраћај

- Аеродром

ГРАНИЦЕ

- Граница обухвата Измена и допуна плана
- Гранични прелаз
- Државна граница
- Граница града Вршца
- Граница обухвата плана
- Граница посебне намене
- Граница катастарске општине

ФУНКЦИЈЕ НАСЕЉА

- Регионални урбани центар
- Локална заједница

ГРАЂЕВИНСКО ЗЕМЉИШТЕ

- Грађевинско земљиште у грађевинском подручју насеља
- Зона кућа за одмор
- Површина за производне и остале пословне делатности
- Споменички комплекс Вршачке куле
- Туристичко-рекреативни комплекс
- Еко-туристички комплекс (грађевинско земљиште ће бити дефинисано кроз израду плана детаљне регулације)
- Депонија

РЕПУБЛИКА СРБИЈА
АУТОНОМНА ПОКРАЈИНА ВОЈВОДИНА
ПОКРАЈИНСКИ СЕКРЕТАРИЈАТ ЗА УРБАНИЗАМ
И ЗАШТИТУ ЖИВОТНЕ СРЕДИНЕ

ИЗМЕНЕ И ДОПУНЕ ПРОСТОРНОГ ПЛАНА ПОДРУЧЈА ПОСЕБНЕ НАМЕНЕ ПРЕДЕЛА „ВРШАЧКЕ ПЛАНИНЕ“

РЕФЕРАЛНА КАРТА 2.1

МРЕЖА НАСЕЉА И ИНФРАСТРУКТУРНИ СИСТЕМИ

Р=1:50 000

Покрајински секретар

НЕМАЊА ЕРЦЕГ

ЈП ЗАВОД ЗА УРБАНИЗАМ ВОЈВОДИНЕ
PE URBAN AND SPATIAL PLANNING INSTITUTE OF VOJVODINA

директор
ПРЕДРАГ КНЕЖЕВИЋ дипл.правник

Одговорни планер
НАТАША СИМИЧИЋ, маст. просторни планер

Нови Сад, 2025. године