КАТАСТАРСКО ТОПОГРАФСКИ ПЛАН

ЗА ПАРЦЕЛЕ 9993/1, 8800/1, 8800/2, 8801/1, 8801/2, 8806/1, 8806/2, 8807/1, 8807/4, 8807/5, 8807/6, 8807/7, 8807/8 8807/9, 8807/12, 8807/13, 8807/14, 8807/15, 8807/16, 8807/17, 8807/18, 8808/1, И 8808/2

РЕПУБЛИКА СРБИЈА
ОПШТИНА / ГРАД Вршац
К.о. Вршац

KOORDINATE OSOVINSKIH TAČAKA

Broj	X	Y
1	7522597.14	4995966.23
2	7522549.54	4995878.37
3	7522593.57	4995861.02
4	7522587.78	4995846.33
5	7522631.88	4995845.92
6	7522635.06	4995832.72
7	7522627.16	4995830.81
8	7522667.36	4995698.59
9	7522655.59	4995677.67
10	7522674.71	4995673.25
11	7522659.29	4995606.59
12	7522646.70	4995609.25
13	7522528.10	4995634.33
14	7522517.77	4995585.78
15	7522539.38	4995687.36
16	7522549.87	4995685.16
17	7522550.64	4995740.31
18	7522509.02	4995711.37
19	7522490.83	4995640.55
20	7522480.75	4995591.63
21	7522439.04	4995733.83
22	7522429.29	4995742.94
23	7522404.49	4995716.41
24	7522540.77	4995862.19

шема урбанистичких целина

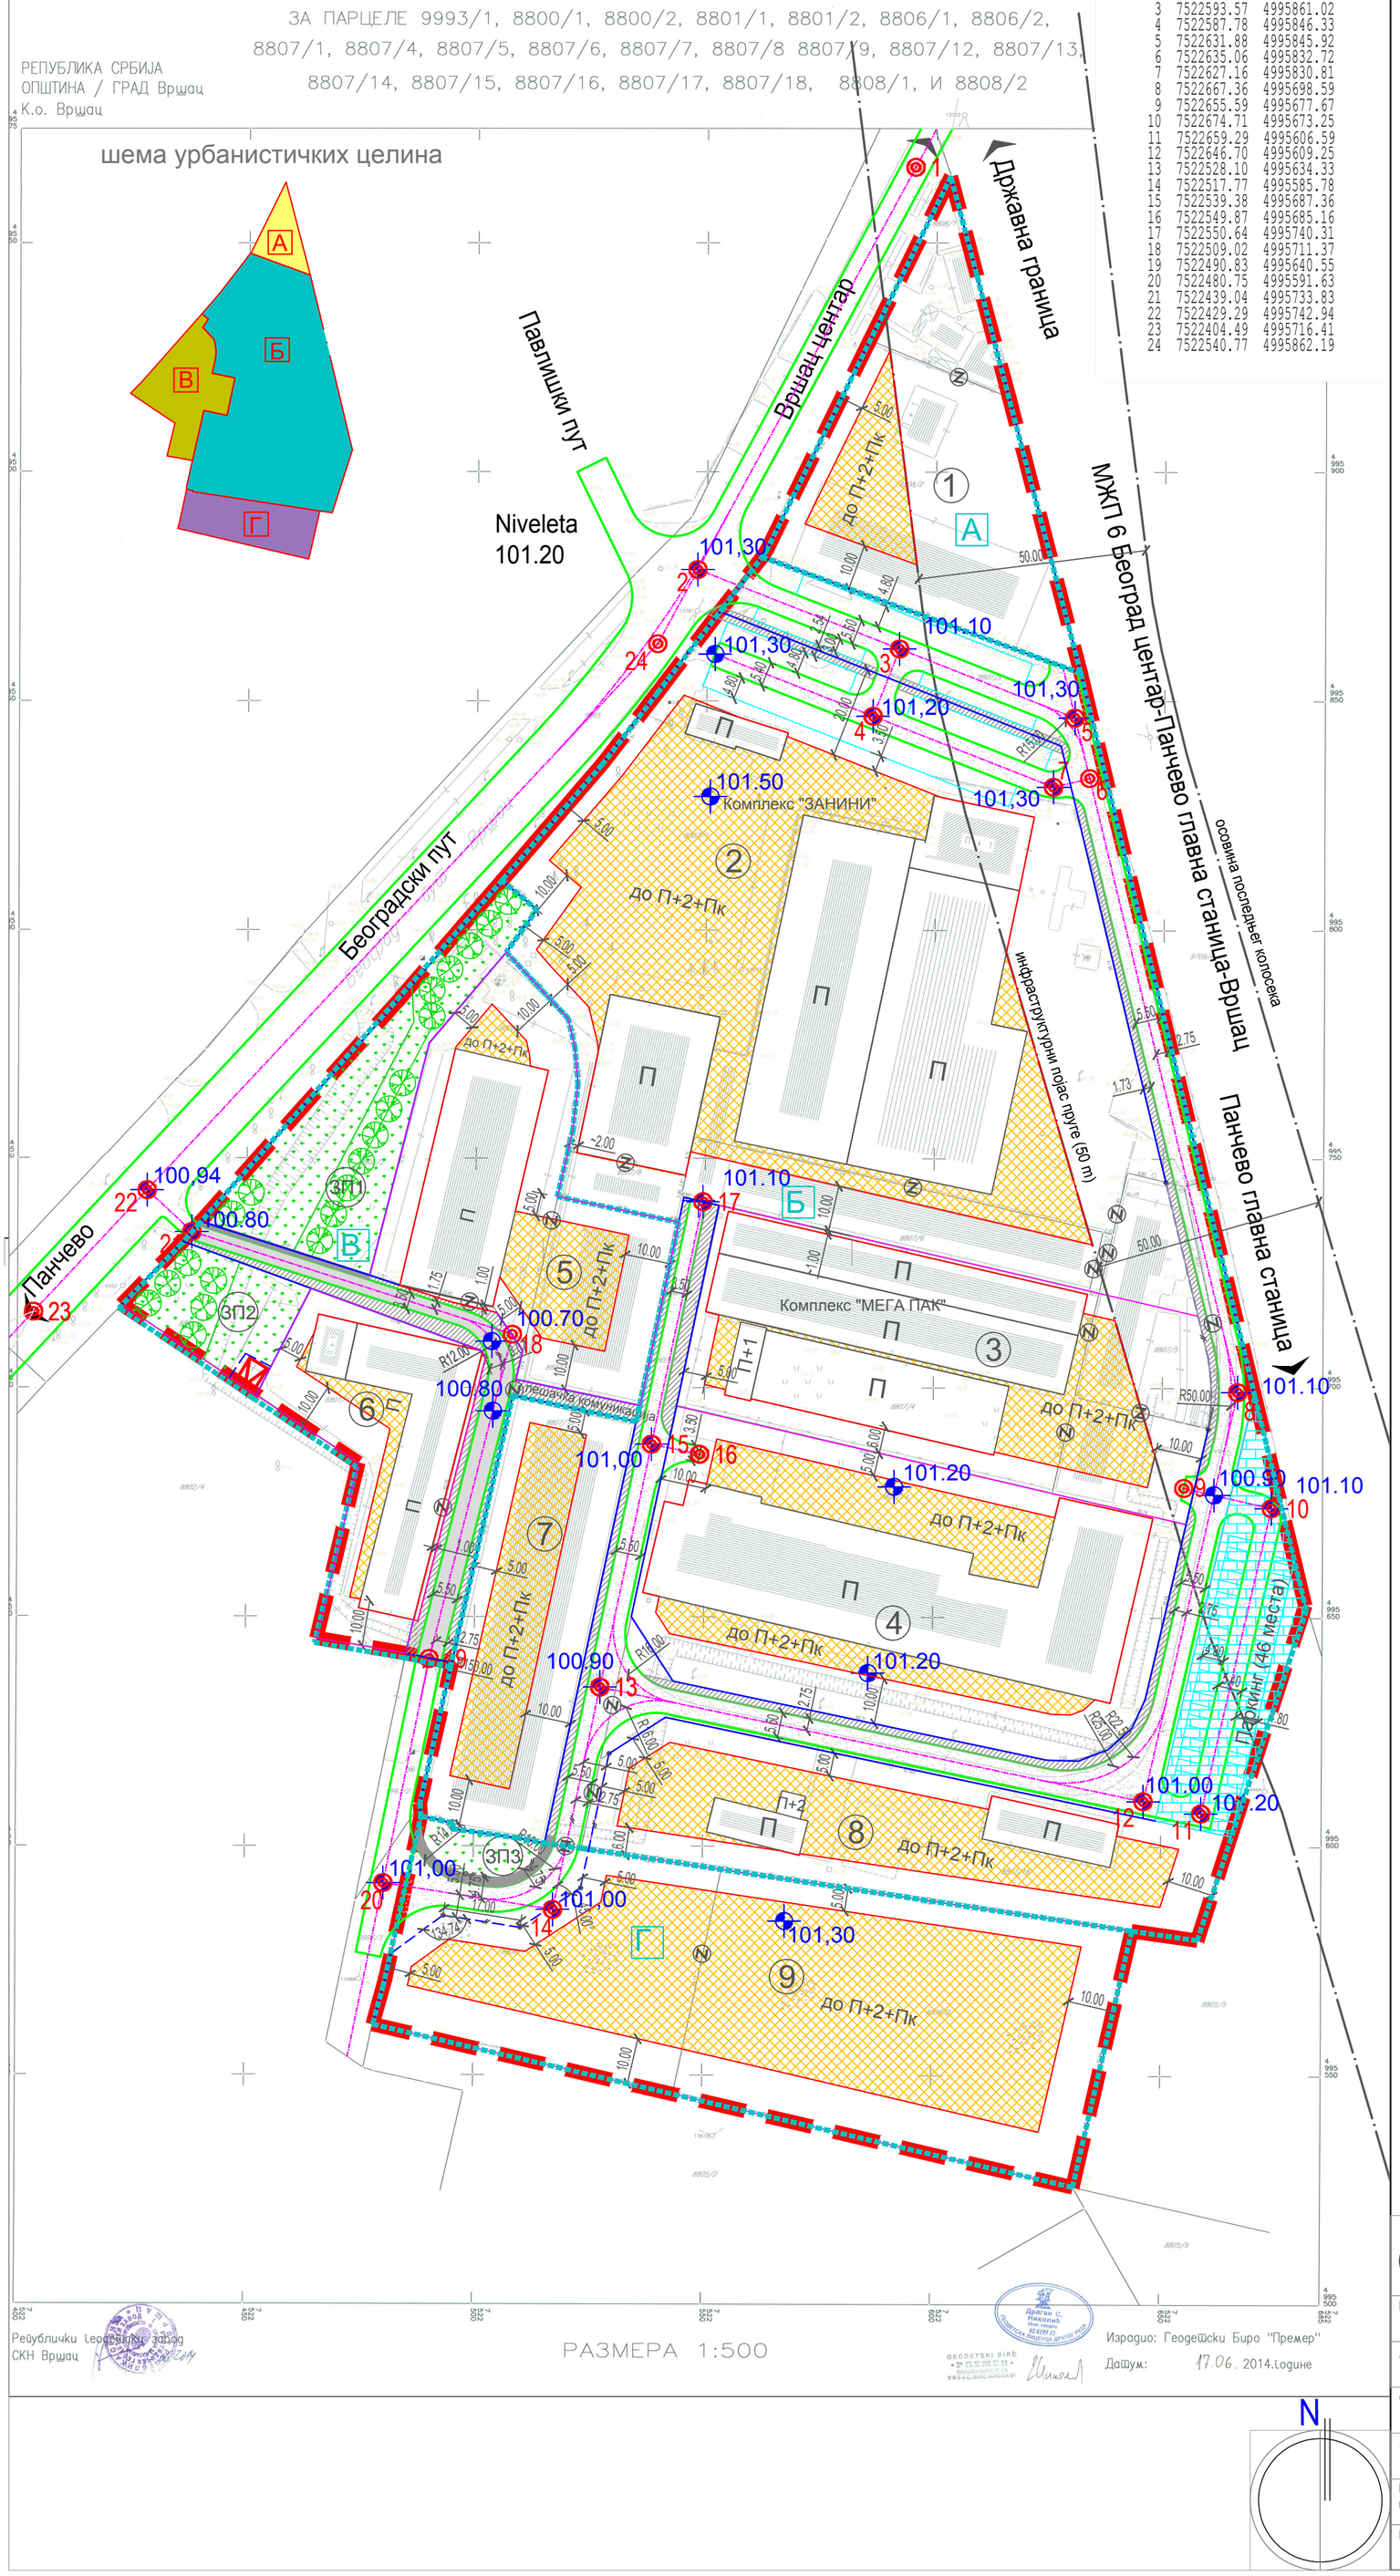

Републички геодетски завод
СКН Вршац

РАЗМЕРА 1:500

Израдио: Геодетски Биро "Премер"
Датум: 17.06. 2014.године

N

ЛЕГЕНДА:

НАМЕНА ПОВРШИНА	
	радне зоне
	паркинг зона
	зелене површине
РЕЖИМ ИЗГРАДЊЕ ОБЈЕКАТА	
	постојећи објекти који се задржавају
	зона планираних објеката
РЕГУЛАЦИЈА	
	постојећа регулациона линија
	планирана регулациона линија
	грађевинска линија
	нова граница парцеле
Z	обавезно припајање парцела
	инфраструктурни појас пруге (50 m)
САОБРАЋАЈ	
	тротоар
	саобраћајница
	осовина саобраћајнице
	паркинг
X	осовинска тачка саобраћајнице
78,30	осовинска тачка саобраћајнице
ЗЕЛЕНИЛО	
	високо растиње

1	ознака радних комплекса
	граница урбанистичке целине
А	ознака урбанистичке целине
ЗП1	ознака зелених површина
	обухват плана

dba

Фаза:
НАЦРТ ПЛАНА ДЕТАЉНЕ РЕГУЛАЦИЈЕ

Ђорђе Бајило архитекти доо , Улица Марка Миљанова 4, 21000 Нови Сад Тел/факс 021 525 480 E-mail: office@dba.rs

Број пројекта и датум:
E_09/2015
Октобар 2015.

Наручилац:	Општинска управа Вршац, Трг Слободе 1, Вршац		Број уговора: 404-77/2014-IV-02 од 05.11.2014.
Документ:	ПЛАН ДЕТАЉНЕ РЕГУЛАЦИЈЕ - БЛОК 82		МП:
Објекат и локација:	Блок 82, Вршац		
Аутори:	Ђорђе Бајило, диа	Одговорни урбаниста и број лиценце:	Ђорђе Бајило, диа лиценца (200 1385 13)
Руководилац и сарадници израде плана:	мр Дарко Полић, диа мр Александар Јевђенић, дис	Мила Јевић, диа Марија Иванчић, диа	
Назив цртежа:	ПЛАН НАМЕНЕ, НИВЕЛАЦИЈЕ, РЕГУЛАЦИЈЕ И САОБРАЋАЈА СА ЕЛЕНТИМА ПАРЦЕЛАЦИЈЕ		Размера: 1 : 1000 лист 02