
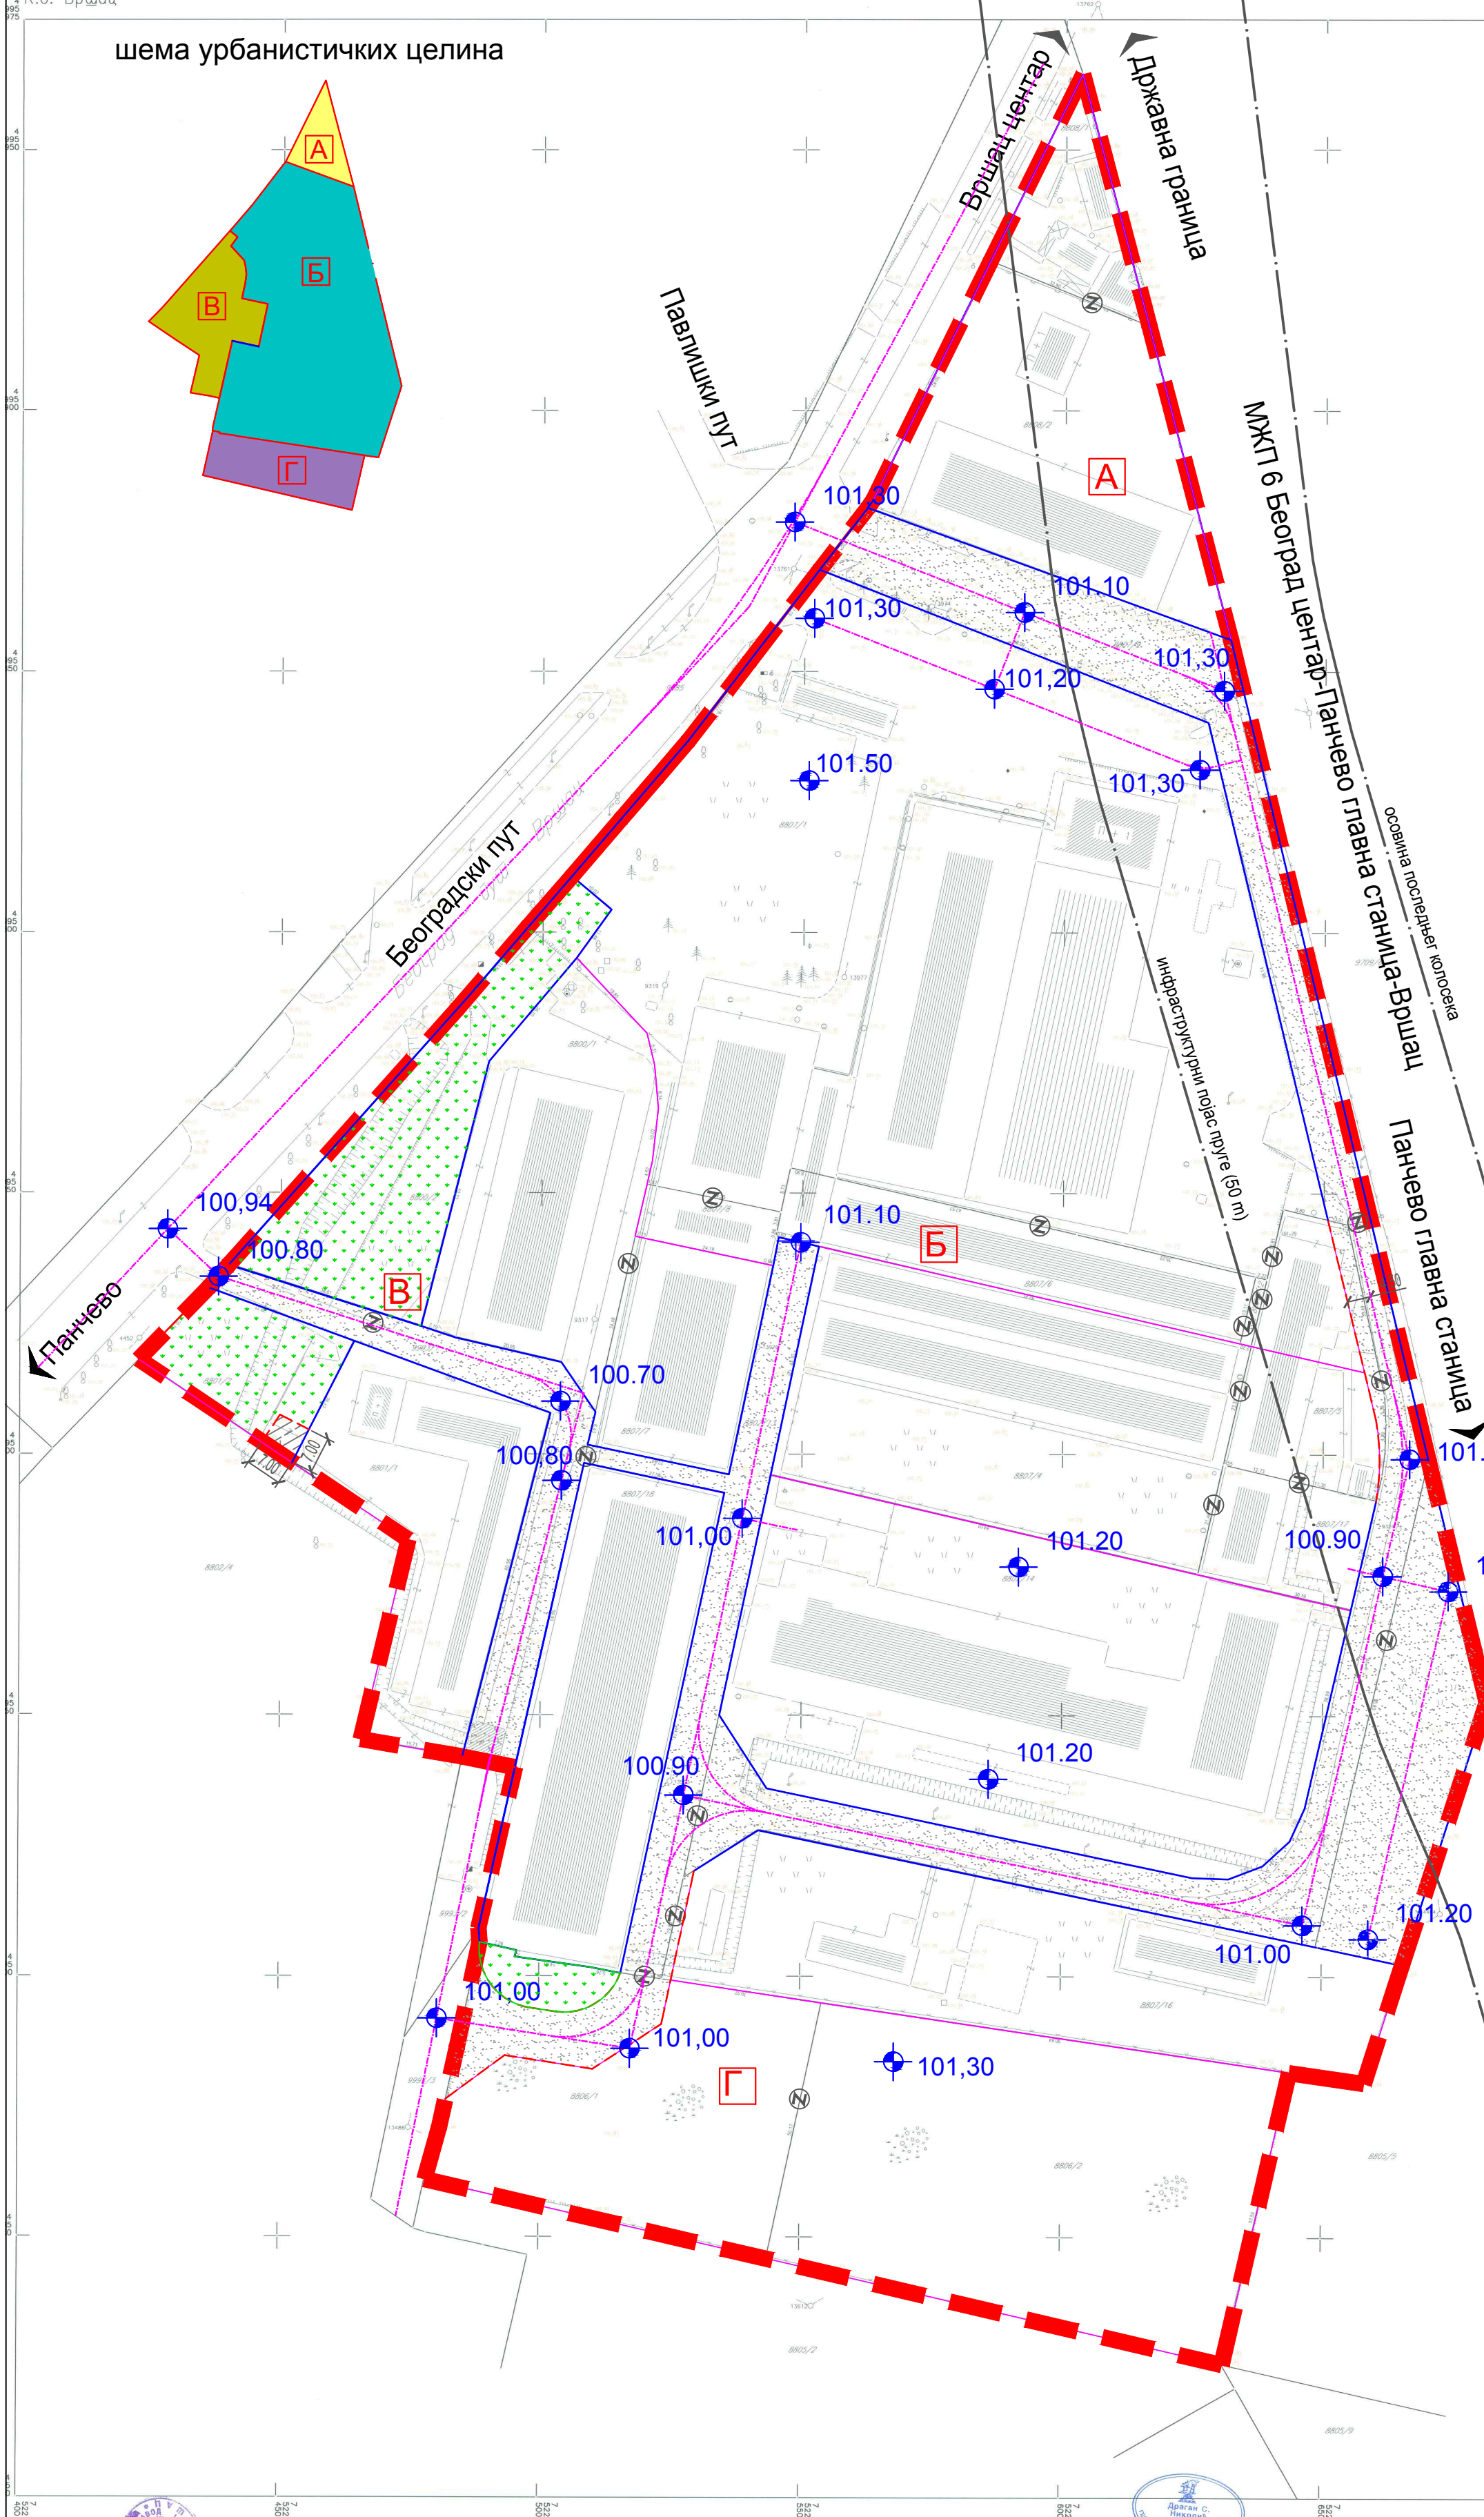


ЗА ПАРЦЕЛЕ 9993/1, 8800/1, 8800/2, 8801/1, 8801/2, 8806/1, 8806/2,
8807/1, 8807/4, 8807/5, 8807/6, 8807/7, 8807/8 8807/9, 8807/12, 8807/13,
8807/14, 8807/15, 8807/16, 8807/17, 8807/18, 8808/1, И 8808/2

шема урбанистичких целина

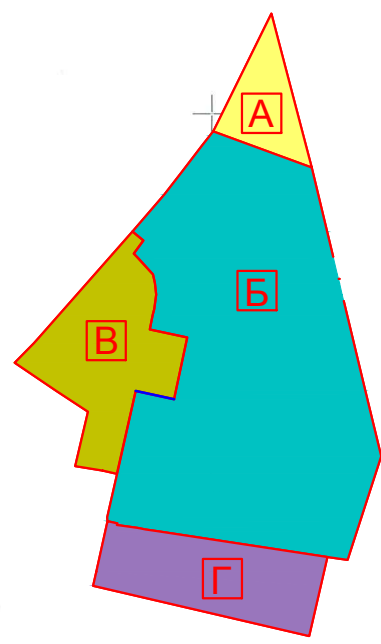

Републички теоретски завод
СКН Вршац

PA3MEPA 1:500


7
522
600

ГЕОДЕТСКИ БИРО


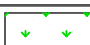

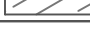





Драган С.
Николић
Ул. Партизан.
02 6199 12

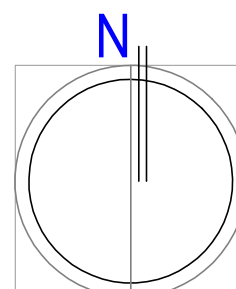

ГЕОДЕТСКА ЛИЦЕНЦА ДРУШТВО ПЕЧА

Израдио: Геодетски Биро "Преме
Датум: 17.06.2014.г.



ПОВРШИНАЈАВНИХ НАМЕНА

	саобраћајне површине
	зелене површине
	трафо-станица
ПОВРШИНЕ ОСТАЛИХ НАМЕНА	
	радни комплекси
РЕГУЛАЦИЈА	
	постојећа регулациона линија
	планирана регулациона линија
	граница планираних грађевинских парцела
	обавезно припајање парцела
	инфраструктурни појас пруге (50 m)

	ознака урбанистичке целине
	обухват плана

dbod

Фаза: **НАЦРТ ПЛАНА ДЕТАЉНЕ РЕГУЛАЦИЈЕ**

Наручилац:	
------------	--

Ћорђе Бајић архитекти доо, Улица Марка Миљанова 4, 21000 Нови Сад Тел/факс 021 525 480 E-mail: office@dba.rs

Општинска управа Вошац, Трг Слободе 1, Вошац

Документ:

ПЛАН ДЕТАЉНЕ РЕГУЛАЦИЈЕ - БЛОК 82

Објект и локација:	
--------------------	--

Блок 82, Вршац

Руководилац и са
израде плана:

мр Дарко Полић, д-р	мр Александар Јевђенић, дис
---------------------	-----------------------------

Назив цртежа:

ПЛАН РЕГУЛАЦИЈЕ ПОВРШИНА ЈАВНЕ НАМЕНЕ

Број пројекта и датум:

E 09/2015

Maj 2015.

број уговора:
04-77/2014-IV-02
05.11.2014

МП:

Размера:
: 1000

ICT 03