


КАТАСТАРСКО ТОПОГРАФСКИ ПЛАН

ЗА ПАРЦЕЛЕ 9993/1, 8800/1, 8800/2, 8801/1, 8801/2, 8806/1, 8806/2,
8807/1, 8807/4, 8807/5, 8807/6, 8807/7, 8807/8 8807/9, 8807/12, 8807/13,
8807/14, 8807/15, 8807/16, 8807/17, 8807/18, 8808/1, и 8808/2

РЕПУБЛИКА СРБИЈА
ОПШТИНА / ГРАД Вршац
К.о. Вршац

шема урбанистичких целина

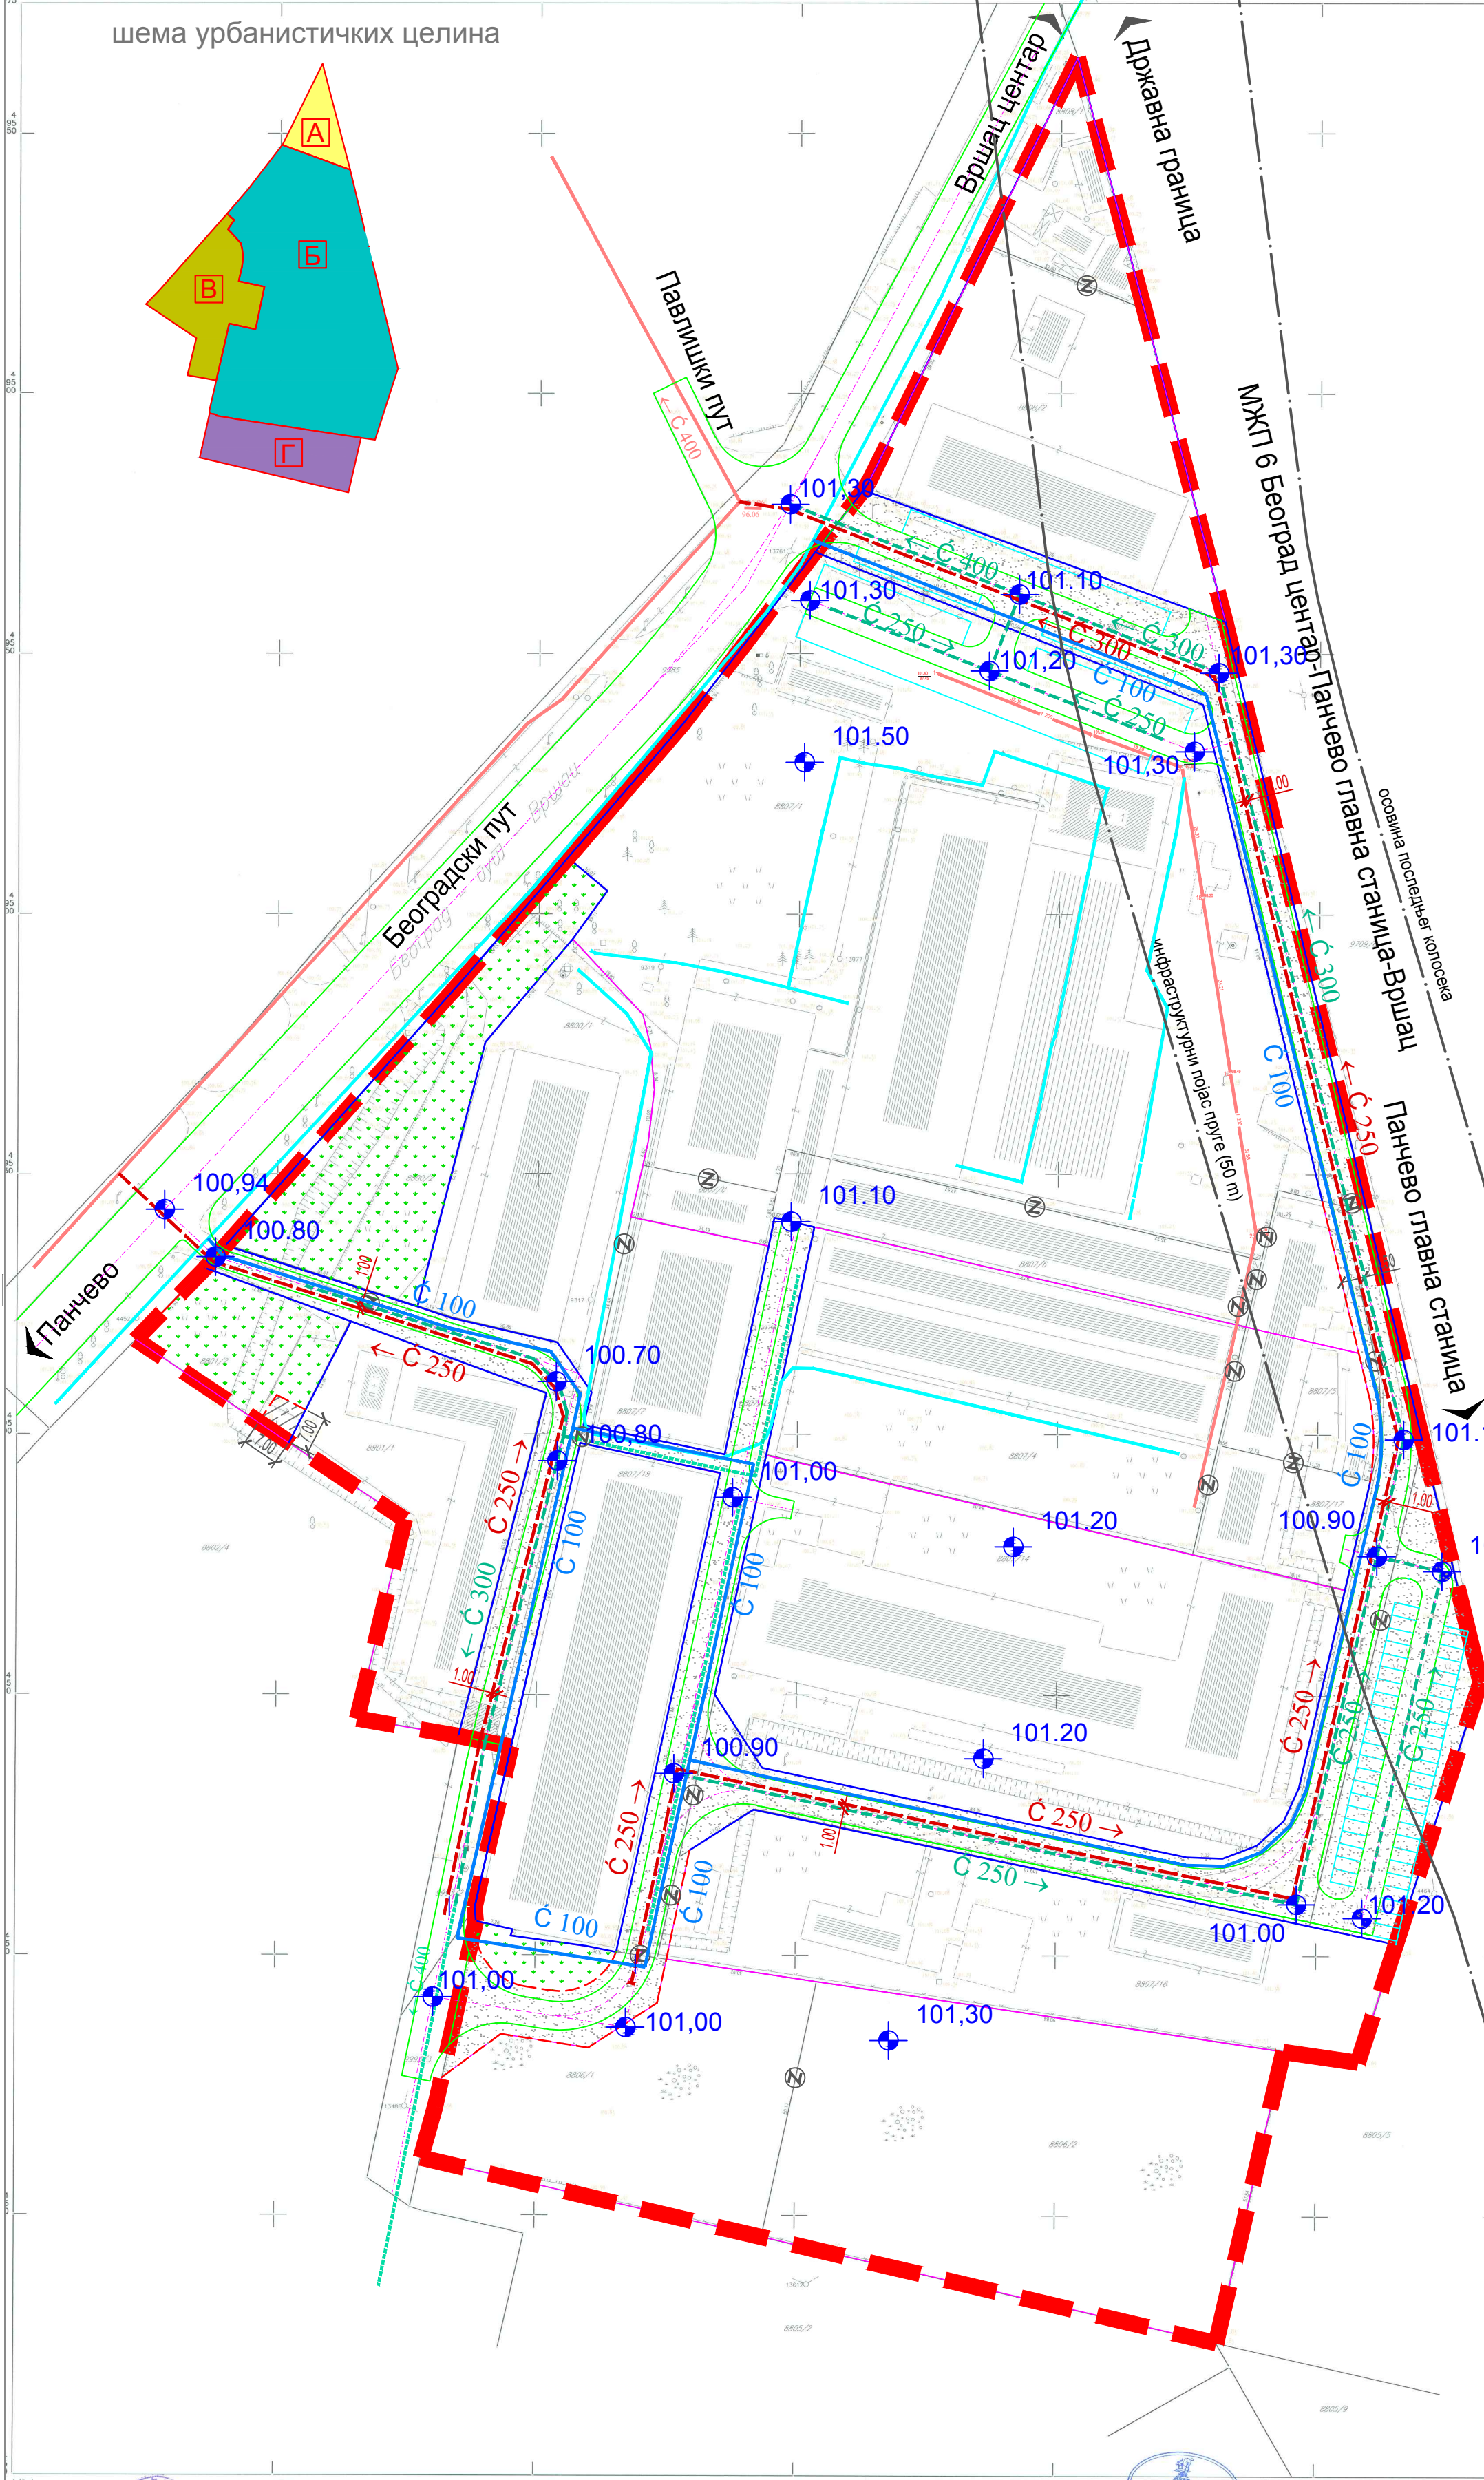


Републички геодетски завод
СКН Вршац

РАЗМЕРА 1:500

ГЕОДЕТСКИ БИРО
Др Драгољуб Ђукић
Београд
Београдски биро
ГЕОДЕТСКИ БИРО
Др Драгољуб Ђукић
Београд

Израдио: Геодетско Биро "Премије"
Датум: 17.06.2014.године

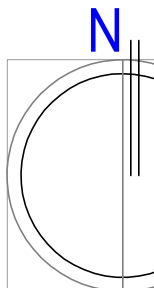

| ЛЕГЕНДА: | |
|-------------------------|---|
| ПОВРШИНАЈАВНИХ НАМЕНА | |
| | саобраћајне површине |
| | зелене површине |
| | трафо-станица |
| ПОВРШИНЕ ОСТАЛИХ НАМЕНА | |
| РЕГУЛАЦИЈА | |
| | постојећа регулациона линија |
| | планирана регулациона линија |
| | граница планираних грађевинских парцела |
| | обавезно припајање парцела |
| | инфраструктурни појас пруге (50 m) |
| ВОДНА ИНФРАСТРУКТУРА | |
| | водовод-постојећи |
| | водовод-планирани |
| | канализација отпадна-постојећа |
| | канализација отпадна-планирана |
| | канализација атмосферска-постојећа |
| | канализација атмосферска-планирана |

| | | |
|--|-------|-------------------------------|
| | 78,30 | осовинска тачка саобраћајнице |
| | A | ознака урбанистичке целине |
| | | обухват плана |

dba

Фаза:
НАЦРТ ПЛАНА ДЕТАЉНЕ РЕГУЛАЦИЈЕ
Ђорђе Бајић архитекти доо, Улица Марка Миљанова 4, 21000 Нови Сад Тел/факс 021 525 480 Е-mail: office@dba.rs

Наручилац:
Општинска управа Вршац, Трг Слободе 1, Вршац

Документ:
ПЛАН ДЕТАЉНЕ РЕГУЛАЦИЈЕ - БЛОК 82

Објект и локација:
Блок 82, Вршац

Аутори:
Ђорђе Бајић, д-р
Одговорни урбаниста и број лиценце:
Ђорђе Бајић, д-р лиценца (200 1385 13)

Руководилац и сарадници израде плана:
мр Дарко Полић, д-р
мр Александар Јевђенић, дис
Мила Јевић, д-р
Марија Иванчић, д-р

Назив цртежа:
ПЛАН ВОДНЕ ИНФРАСТРУКТУРЕ

Број пројекта и датум:
Е_09/2015
Октобар 2015.
Број уговора:
404-77/2014-IV-02
од 05.11.2014.
МП:

Размера:
1 : 1000
лист 04