




ЗА ПАРЦЕЛЕ 9993/1, 8800/1, 8800/2, 8801/1, 8801/2, 8806/1, 8806/2, 8807/1, 8807/4, 8807/5, 8807/6, 8807/7, 8807/8, 8807/9, 8807/12, 8807/13, 8807/14, 8807/15, 8807/16, 8807/17, 8807/18, 8808/1, И 8808/2

шема урбанистичких целина

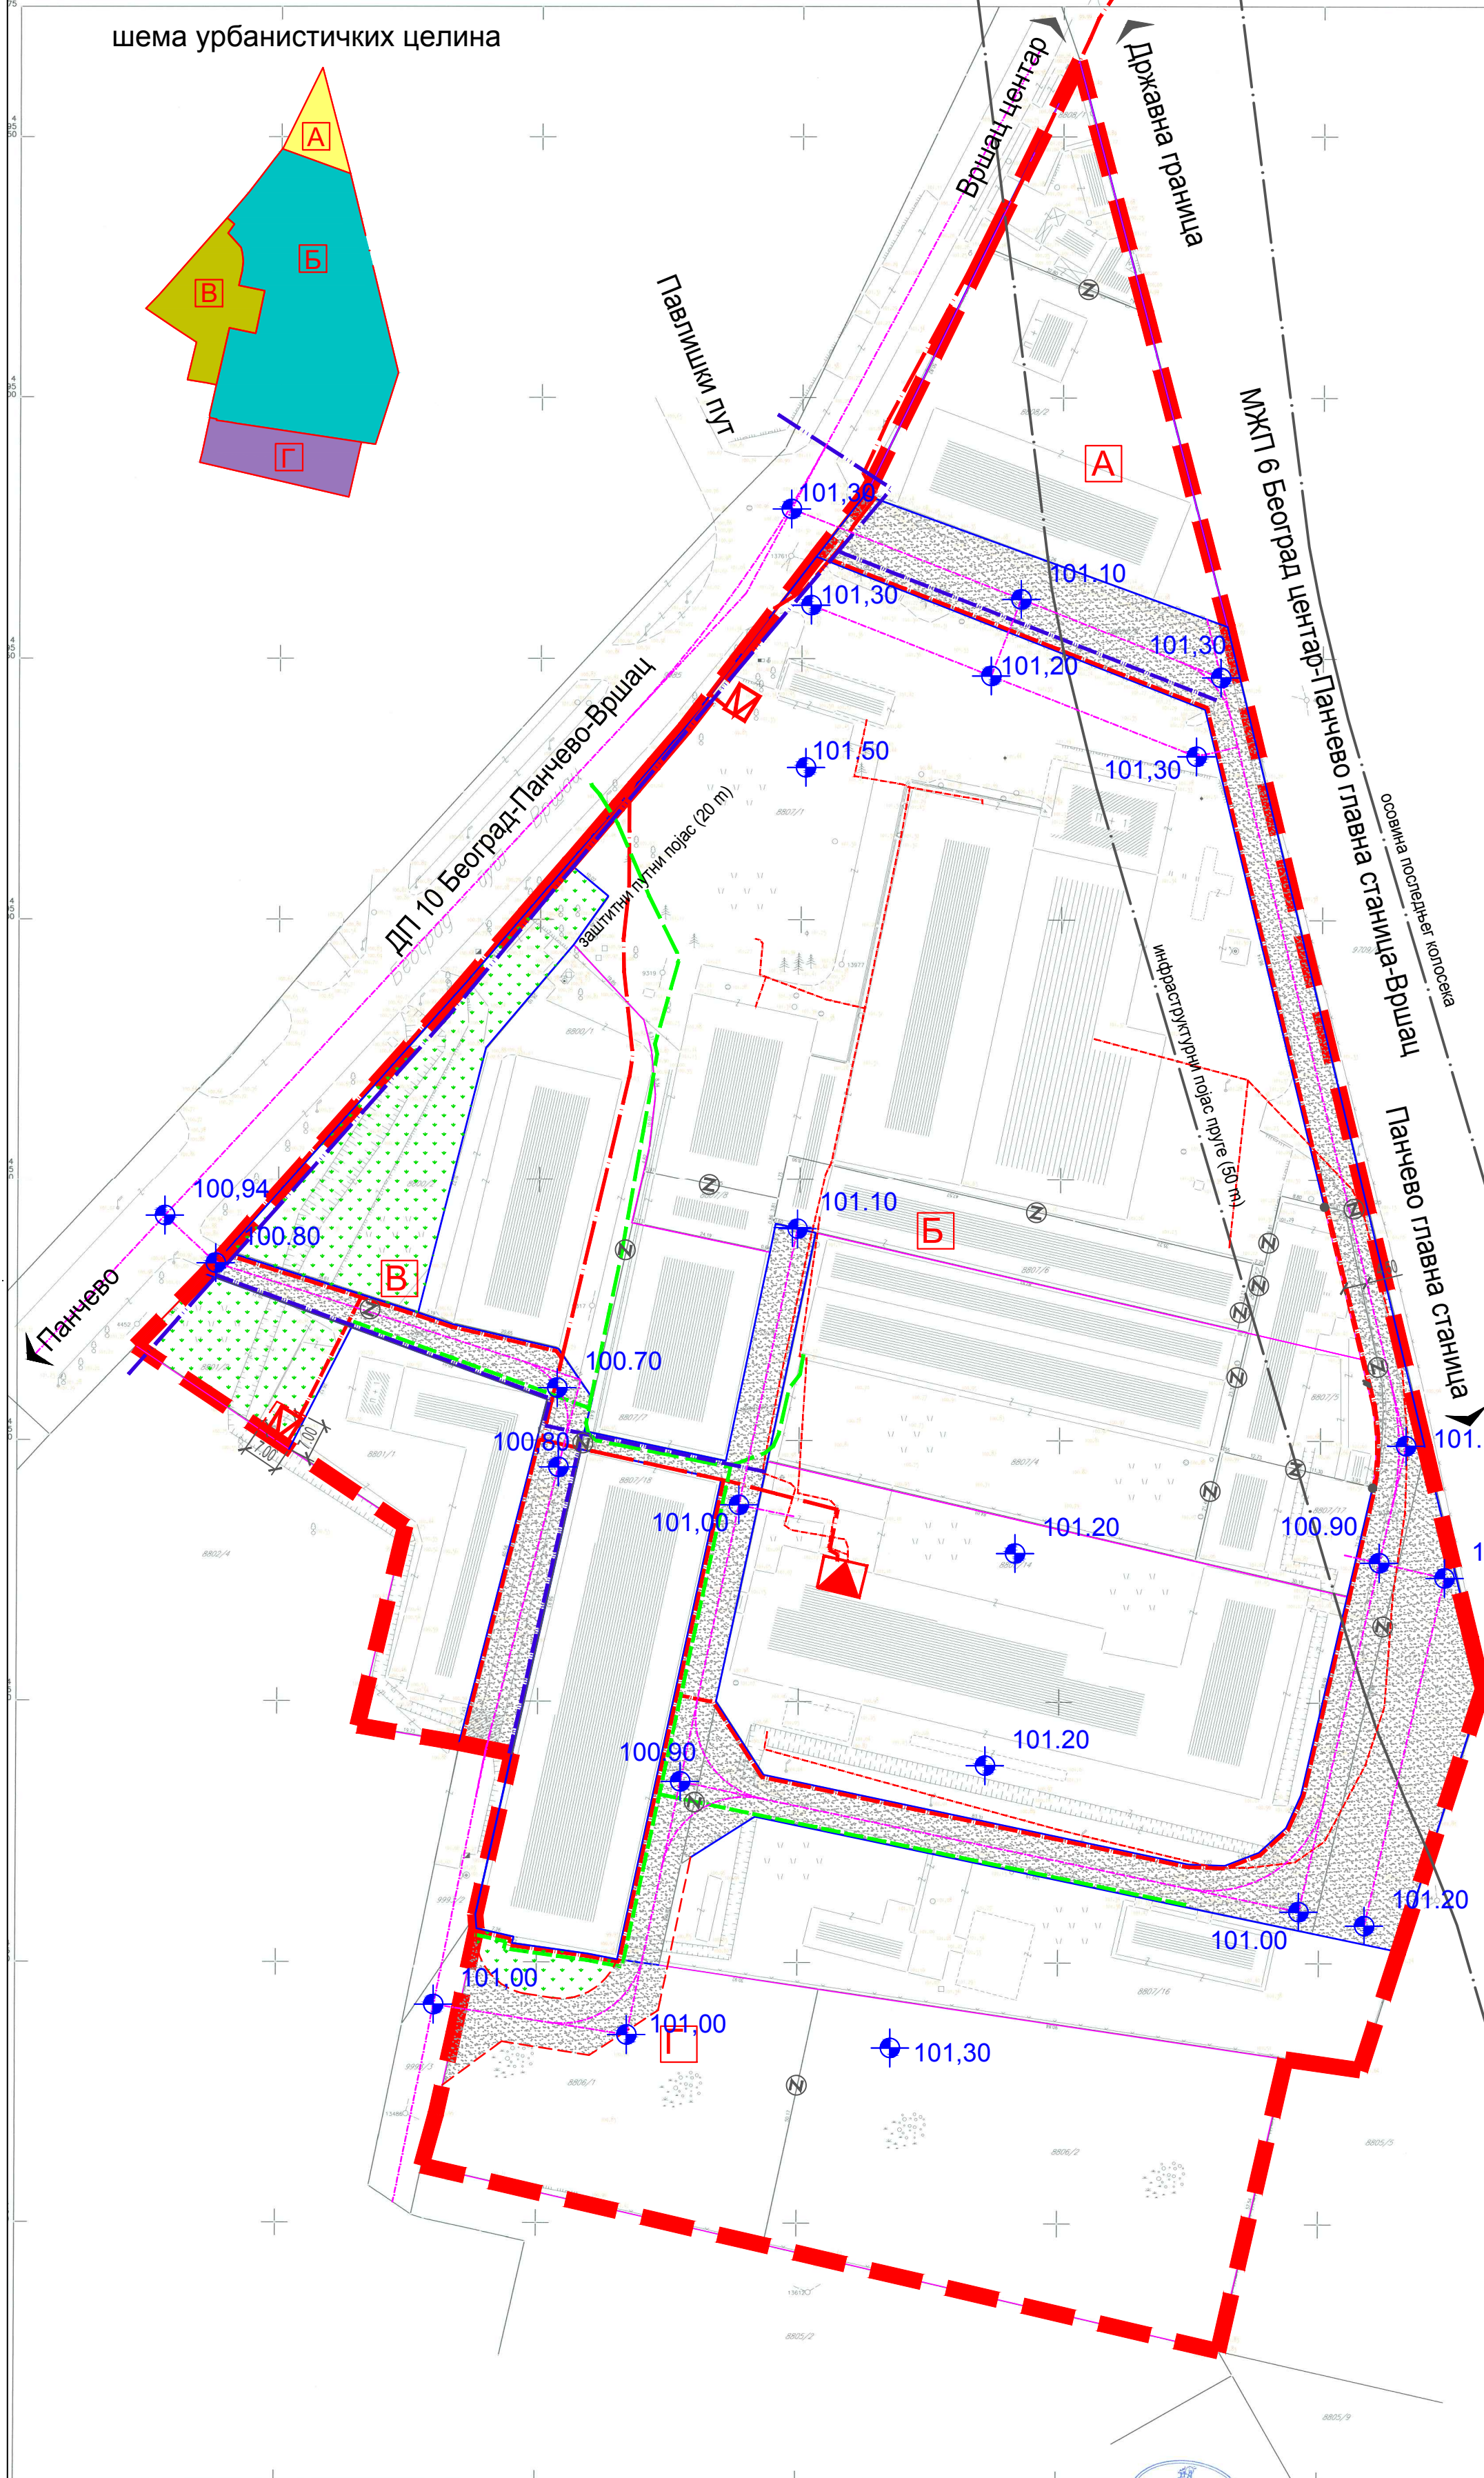

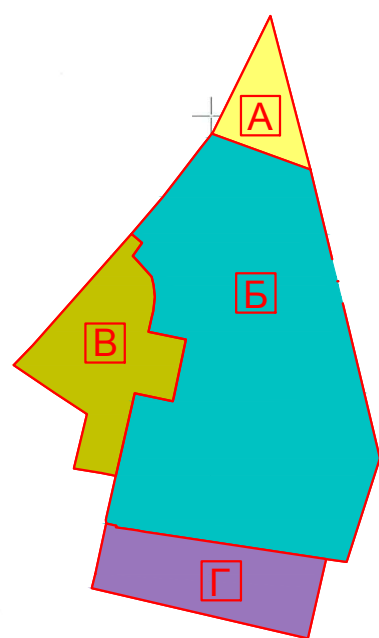


PA3MEPA 1:500

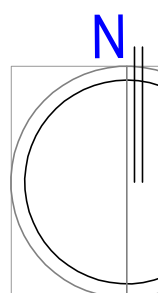Израдио: Геодешки Биро "Преме
Датум: 17.06.2014.години



ПОВРШИНАЈАВНИХ НАМЕНА

- ## ЕНЕРГЕТСКА ИНФРАСТРУКТУРА

- | | | |
|---|-------|-------------------------------|
|  | 78,30 | осовинска тачка саобраћајнице |
|  | | ознака урбанистичке целине |
|  | | обухват плана |

dba

Фаза: НАЦРТ ПЛАНА ДЕТАЉНЕ РЕГУЛАЦИЈЕ

Ћорђе бајио архитекти доо, Улица Марка Миљанова 4, 21000 Нови Сад Тел/факс 021 525 480 E-mail: office@dba.rs

Општинска управа Вршац, Трг Слободе 1, Вршац

Наручилац:	
------------	--

Општинска управа Вршац, Трг Слободе 1, Вршац

Документ:

ПЛАН ДЕТАЉНЕ РЕГУЛАЦИЈЕ - БЛОК 82

Објекат и локација:

Блок 82, Вршац

Автори:

Ђорђе Бајић, д	
----------------	--

Руководила

мр Дарко Полић,

ПЛАН ЕНЕРГЕТСКЕ ИНФРАСТРУКТУРЕ

Број пројекта и датум

E 09/2015

Октябрь 2015.

Број уговора:
404-77/2014-IV-02
од 05.11.2014

МП:	
-----	--

Размера:	
----------	--

ЛИСТ 05