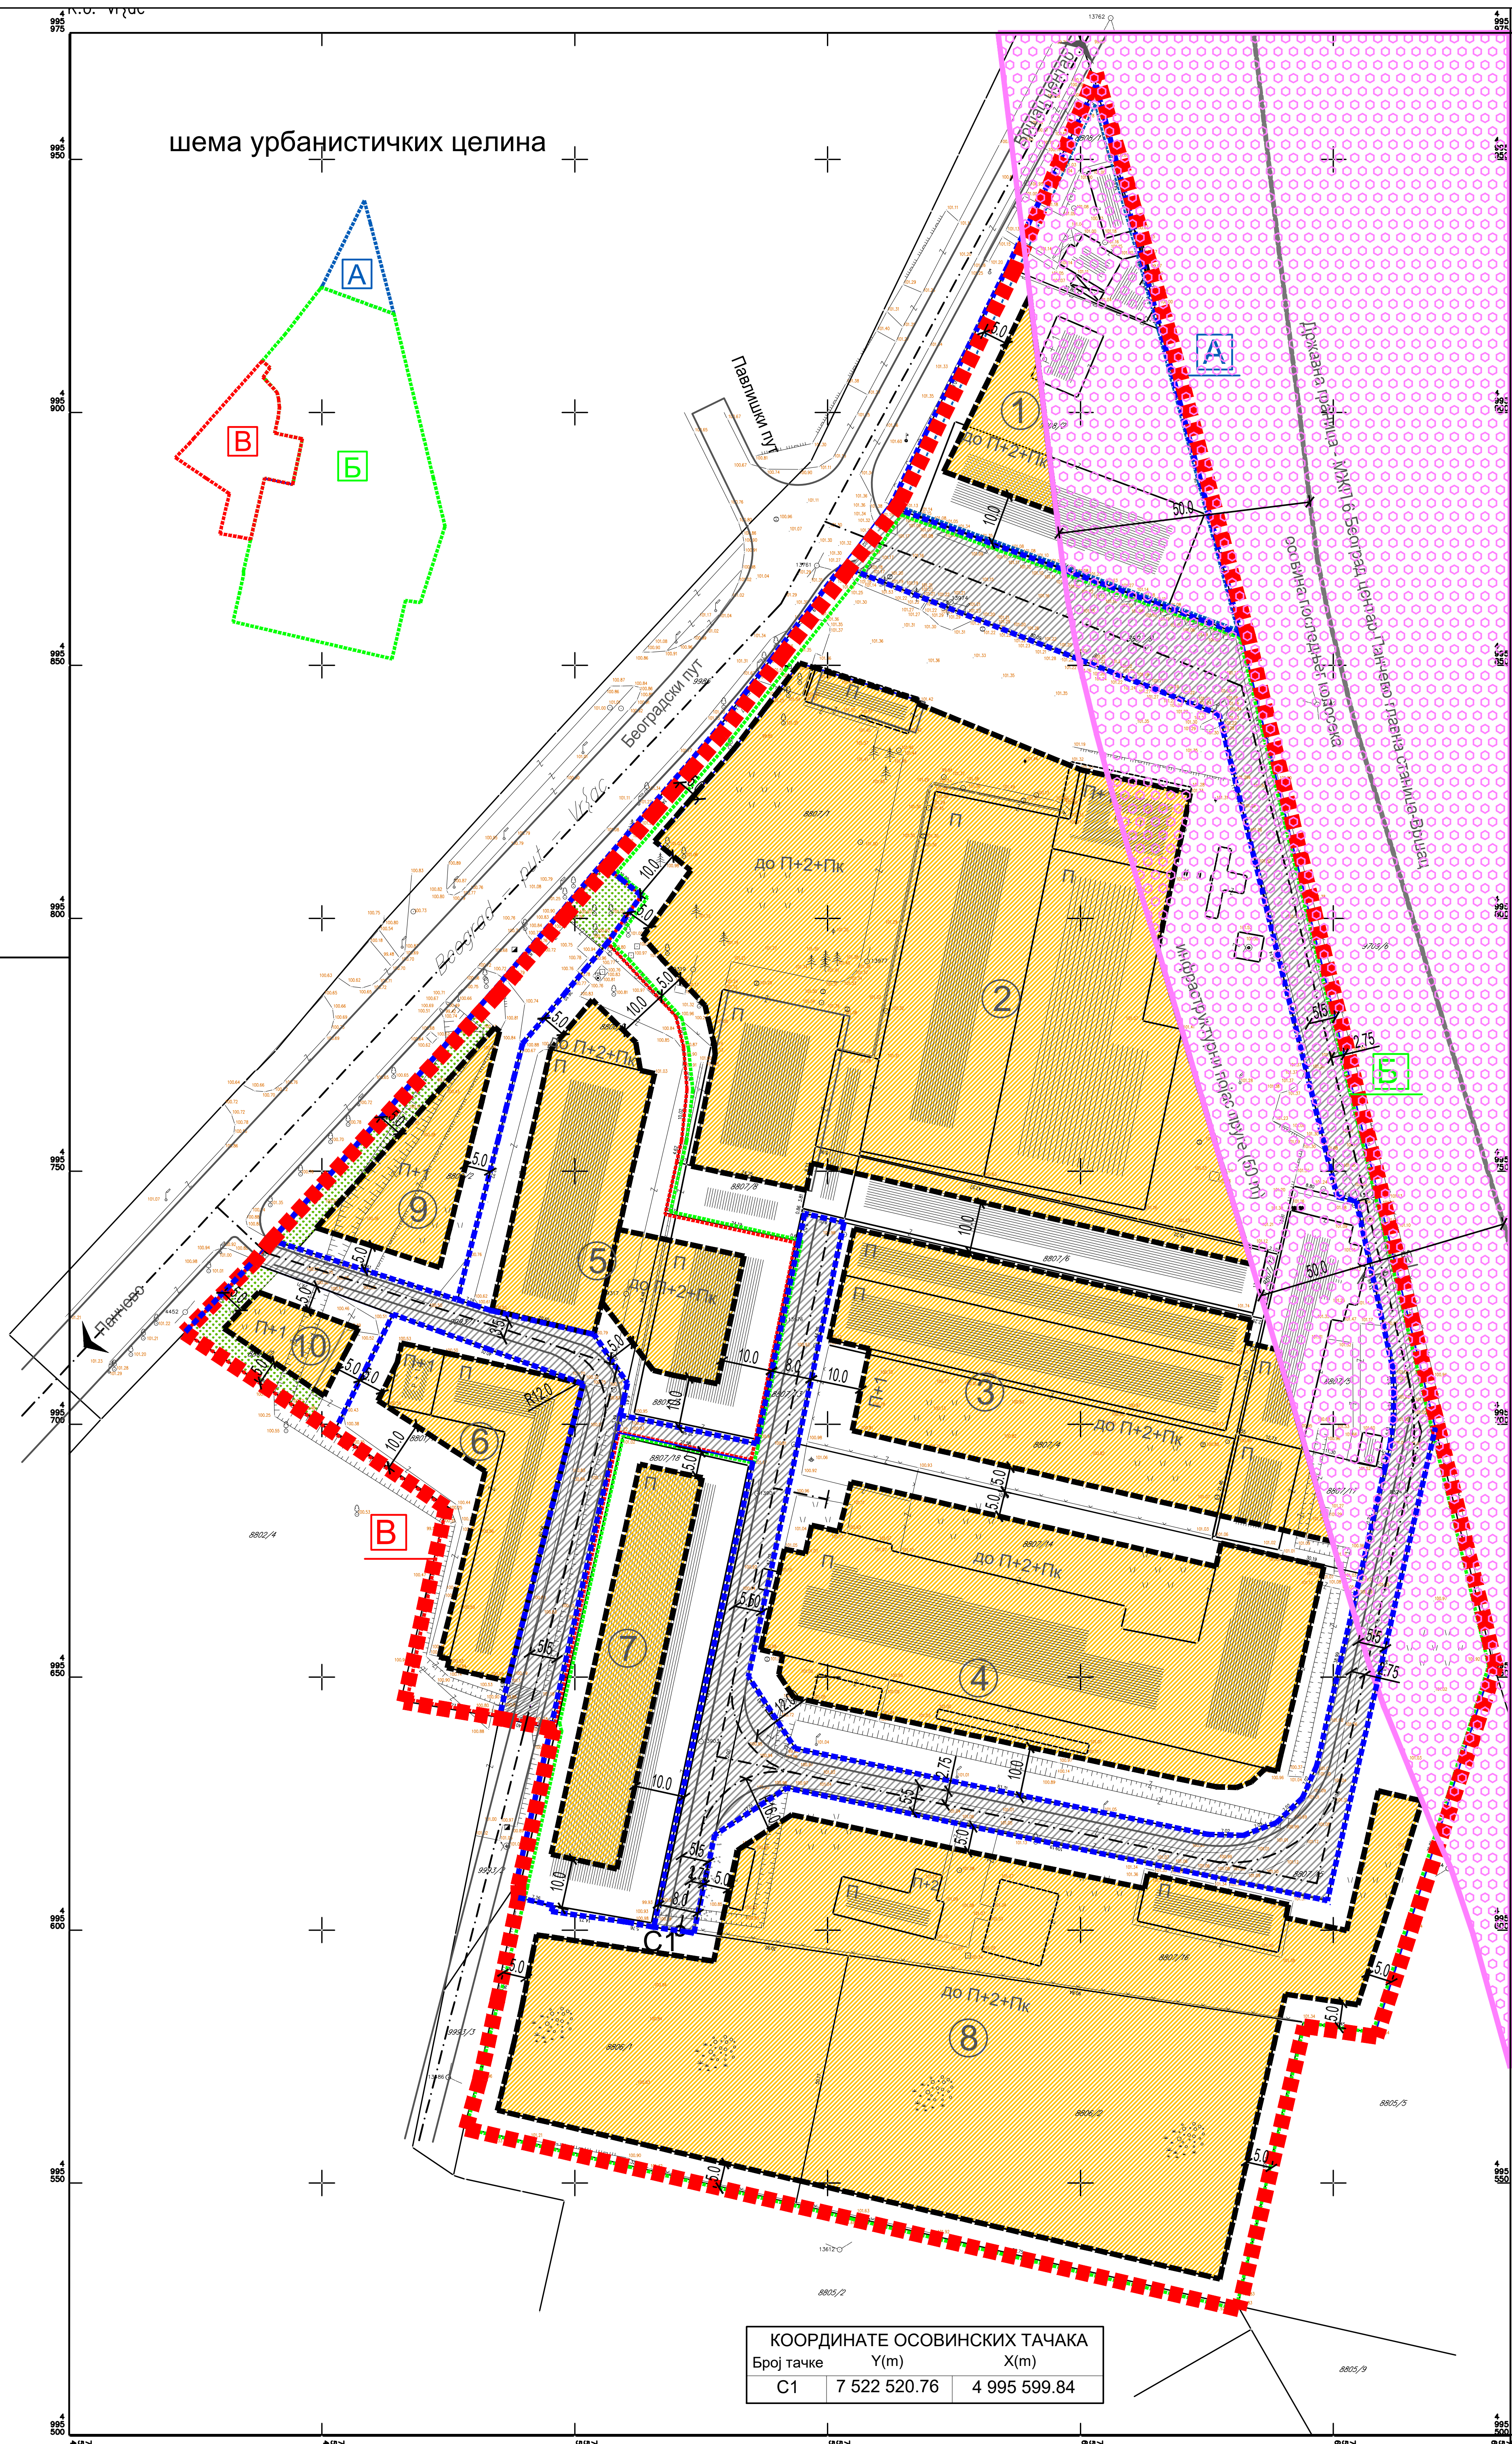

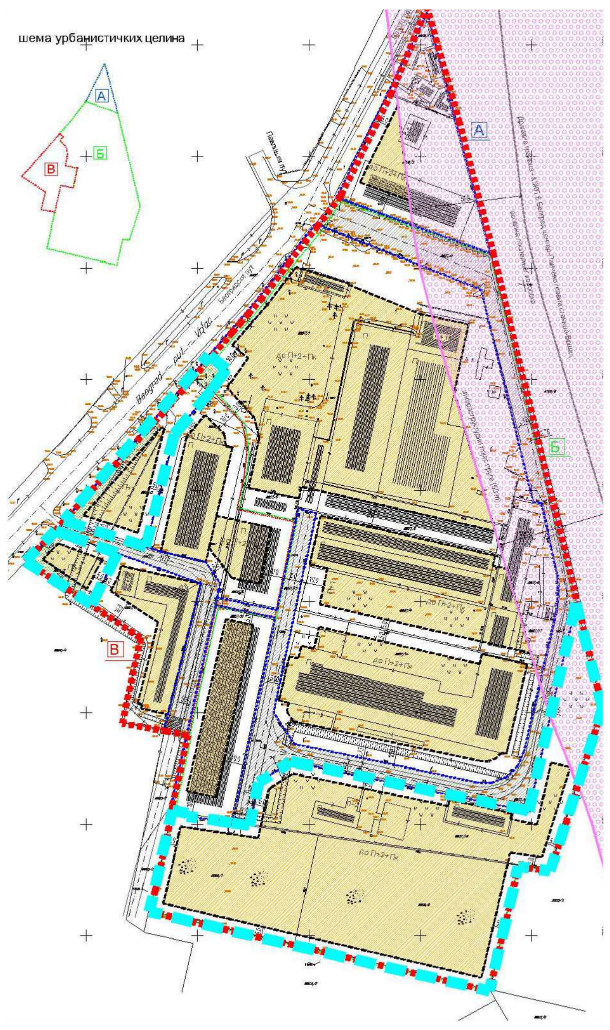

предмет измене Плана

ИЗМЕНА ПЛАНА ДЕТАЉНЕ РЕГУЛАЦИЈЕ ДЕЛА ОПШТЕ РАДНЕ ЗОНЕ У БЛОКУ 82 У ВРШЦУ (бивши "Узор")

ПЛАН НАМЕНЕ, НИВЕЛАЦИЈЕ, РЕГУЛАЦИЈЕ И САОБРАЋАЈА

ЛЕГЕНДА

- граница обухвата плана
- граница урбанистичке целине " А "
- граница урбанистичке целине " Б "
- граница урбанистичке целине " В "

РЕГУЛАЦИЈА

- регулациона линија
- грађевинска линија
- граница парцеле
- оса саобраћајнице
- инфраструктурни појас пруге

ПРЕТЕЖНА НАМЕНА ПОВРШИНА

- саобраћајнице
- зелене површине

РЕЖИМ ИЗГРАДЊЕ ОБЈЕКАТА

- постојећи објекти
- зона изградње планираних објеката
- 1-10 број блока

100m 50 0 100 200 300 400 500

УРБАНИЗАМ ПАНЧЕВО		Назив плана: ИЗМЕНА ПЛАНА ДЕТАЉНЕ РЕГУЛАЦИЈЕ ДЕЛА ОПШТЕ РАДНЕ ЗОНЕ У БЛОКУ 82 У ВРШЦУ (бивши "Узор")	Број: 05-25/2022 Знак :
		Фаза израде :	Шифра:
Одговорни урбаниста: Оливера Драгаш дипл.инж.арх.	Параф:	Назив цртежа	
Планери сарадници: Татјана Вуксан дипл.инж.саобр. Марко Марић дипл.инж.геод.		ПЛАН НАМЕНЕ, НИВЕЛАЦИЈЕ, РЕГУЛАЦИЈЕ И САОБРАЋАЈА	
Техничка обрада : Весна Ромчев арх.тех.		Размера: 1:1000	број цртежа: 2