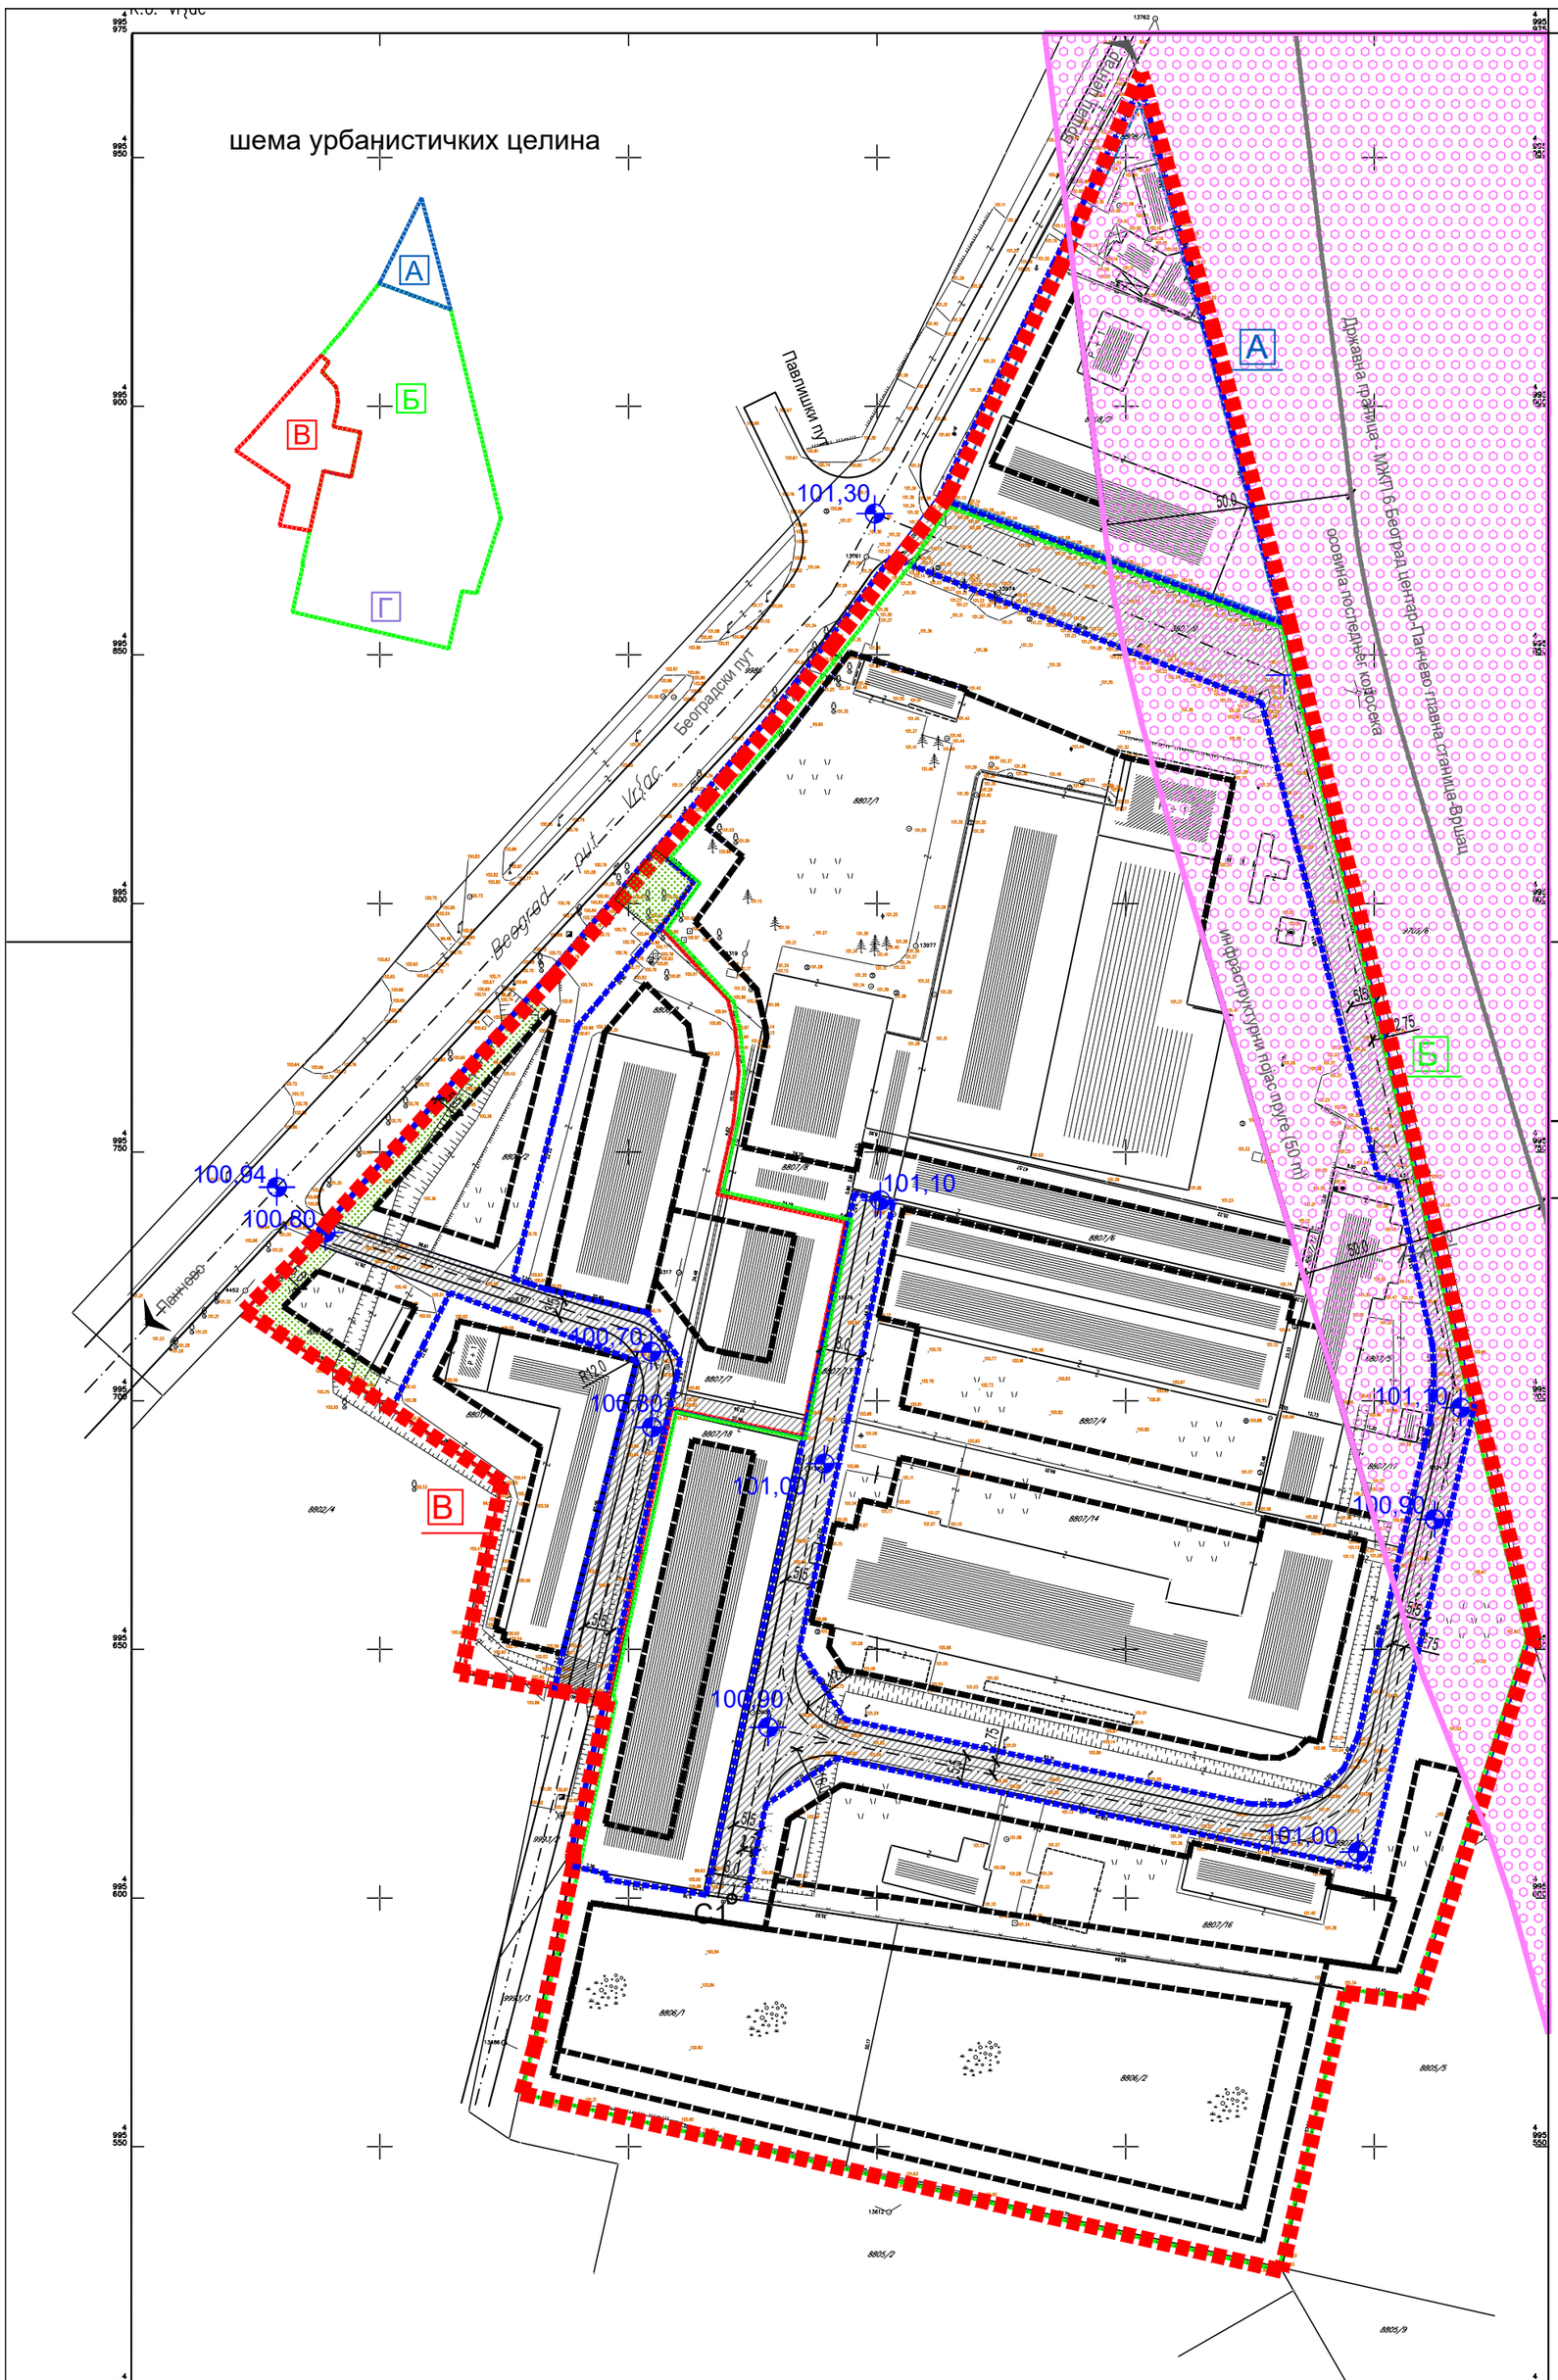

КООРДИНАТЕ ОСОВИНСКИХ ТАЧАКА		
Број тачке	Y(m)	X(m)
C1	7 522 520.76	4 995 599.84

ИЗМЕНА ПЛАНА ДЕТАЉНЕ РЕГУЛАЦИЈЕ ДЕЛА ОПШТЕ РАДНЕ ЗОНЕ У БЛОКУ 82 У ВРШЦУ (бивши "Узор")

ПЛАН РЕГУЛАЦИЈЕ ПОВРШИНА ЈАВНЕ НАМЕНЕ

ЛЕГЕНДА

- граница обухвата плана
- граница урбанистичке целине " А "
- граница урбанистичке целине " Б "
- граница урбанистичке целине " В "

РЕГУЛАЦИЈА
- регулациона линија
- грађевинска линија
- граница парцеле
- оса саобраћајнице
- инфраструктурни појас пруге

ПОВРШИНЕ ЈАВНЕ НАМЕНЕ
- саобраћајнице

ПОВРШИНЕ ОСТАЛЕ НАМЕНЕ
- радна зона
- зелене површине
- 101,00 нивелација

100m 50 0 100 200 300 400 500

N W E S

УРБАНИЗАМ ПАНЧЕВО		Назив плана: ИЗМЕНА ПЛАНА ДЕТАЉНЕ РЕГУЛАЦИЈЕ ДЕЛА ОПШТЕ РАДНЕ ЗОНЕ У БЛОКУ 82 У ВРШЦУ (бивши "Узор")	Број: 05-25/2022
			Знак :
		Фаза израде :	Шифра:
Одговорни урбаниста: Оливера Драгаш дипл.инж.арх.	Параф:	Назив цртежа: ПЛАН РЕГУЛАЦИЈЕ ПОВРШИНА ЈАВНЕ НАМЕНЕ	
Планери сарадници: Татјана Вуксан дипл.инж.саобр. Марко Марић дипл.инж.геод.			
Техничка обрада : Весна Ромчев арх.тех.		Размера: 1:1000	број цртежа: 3