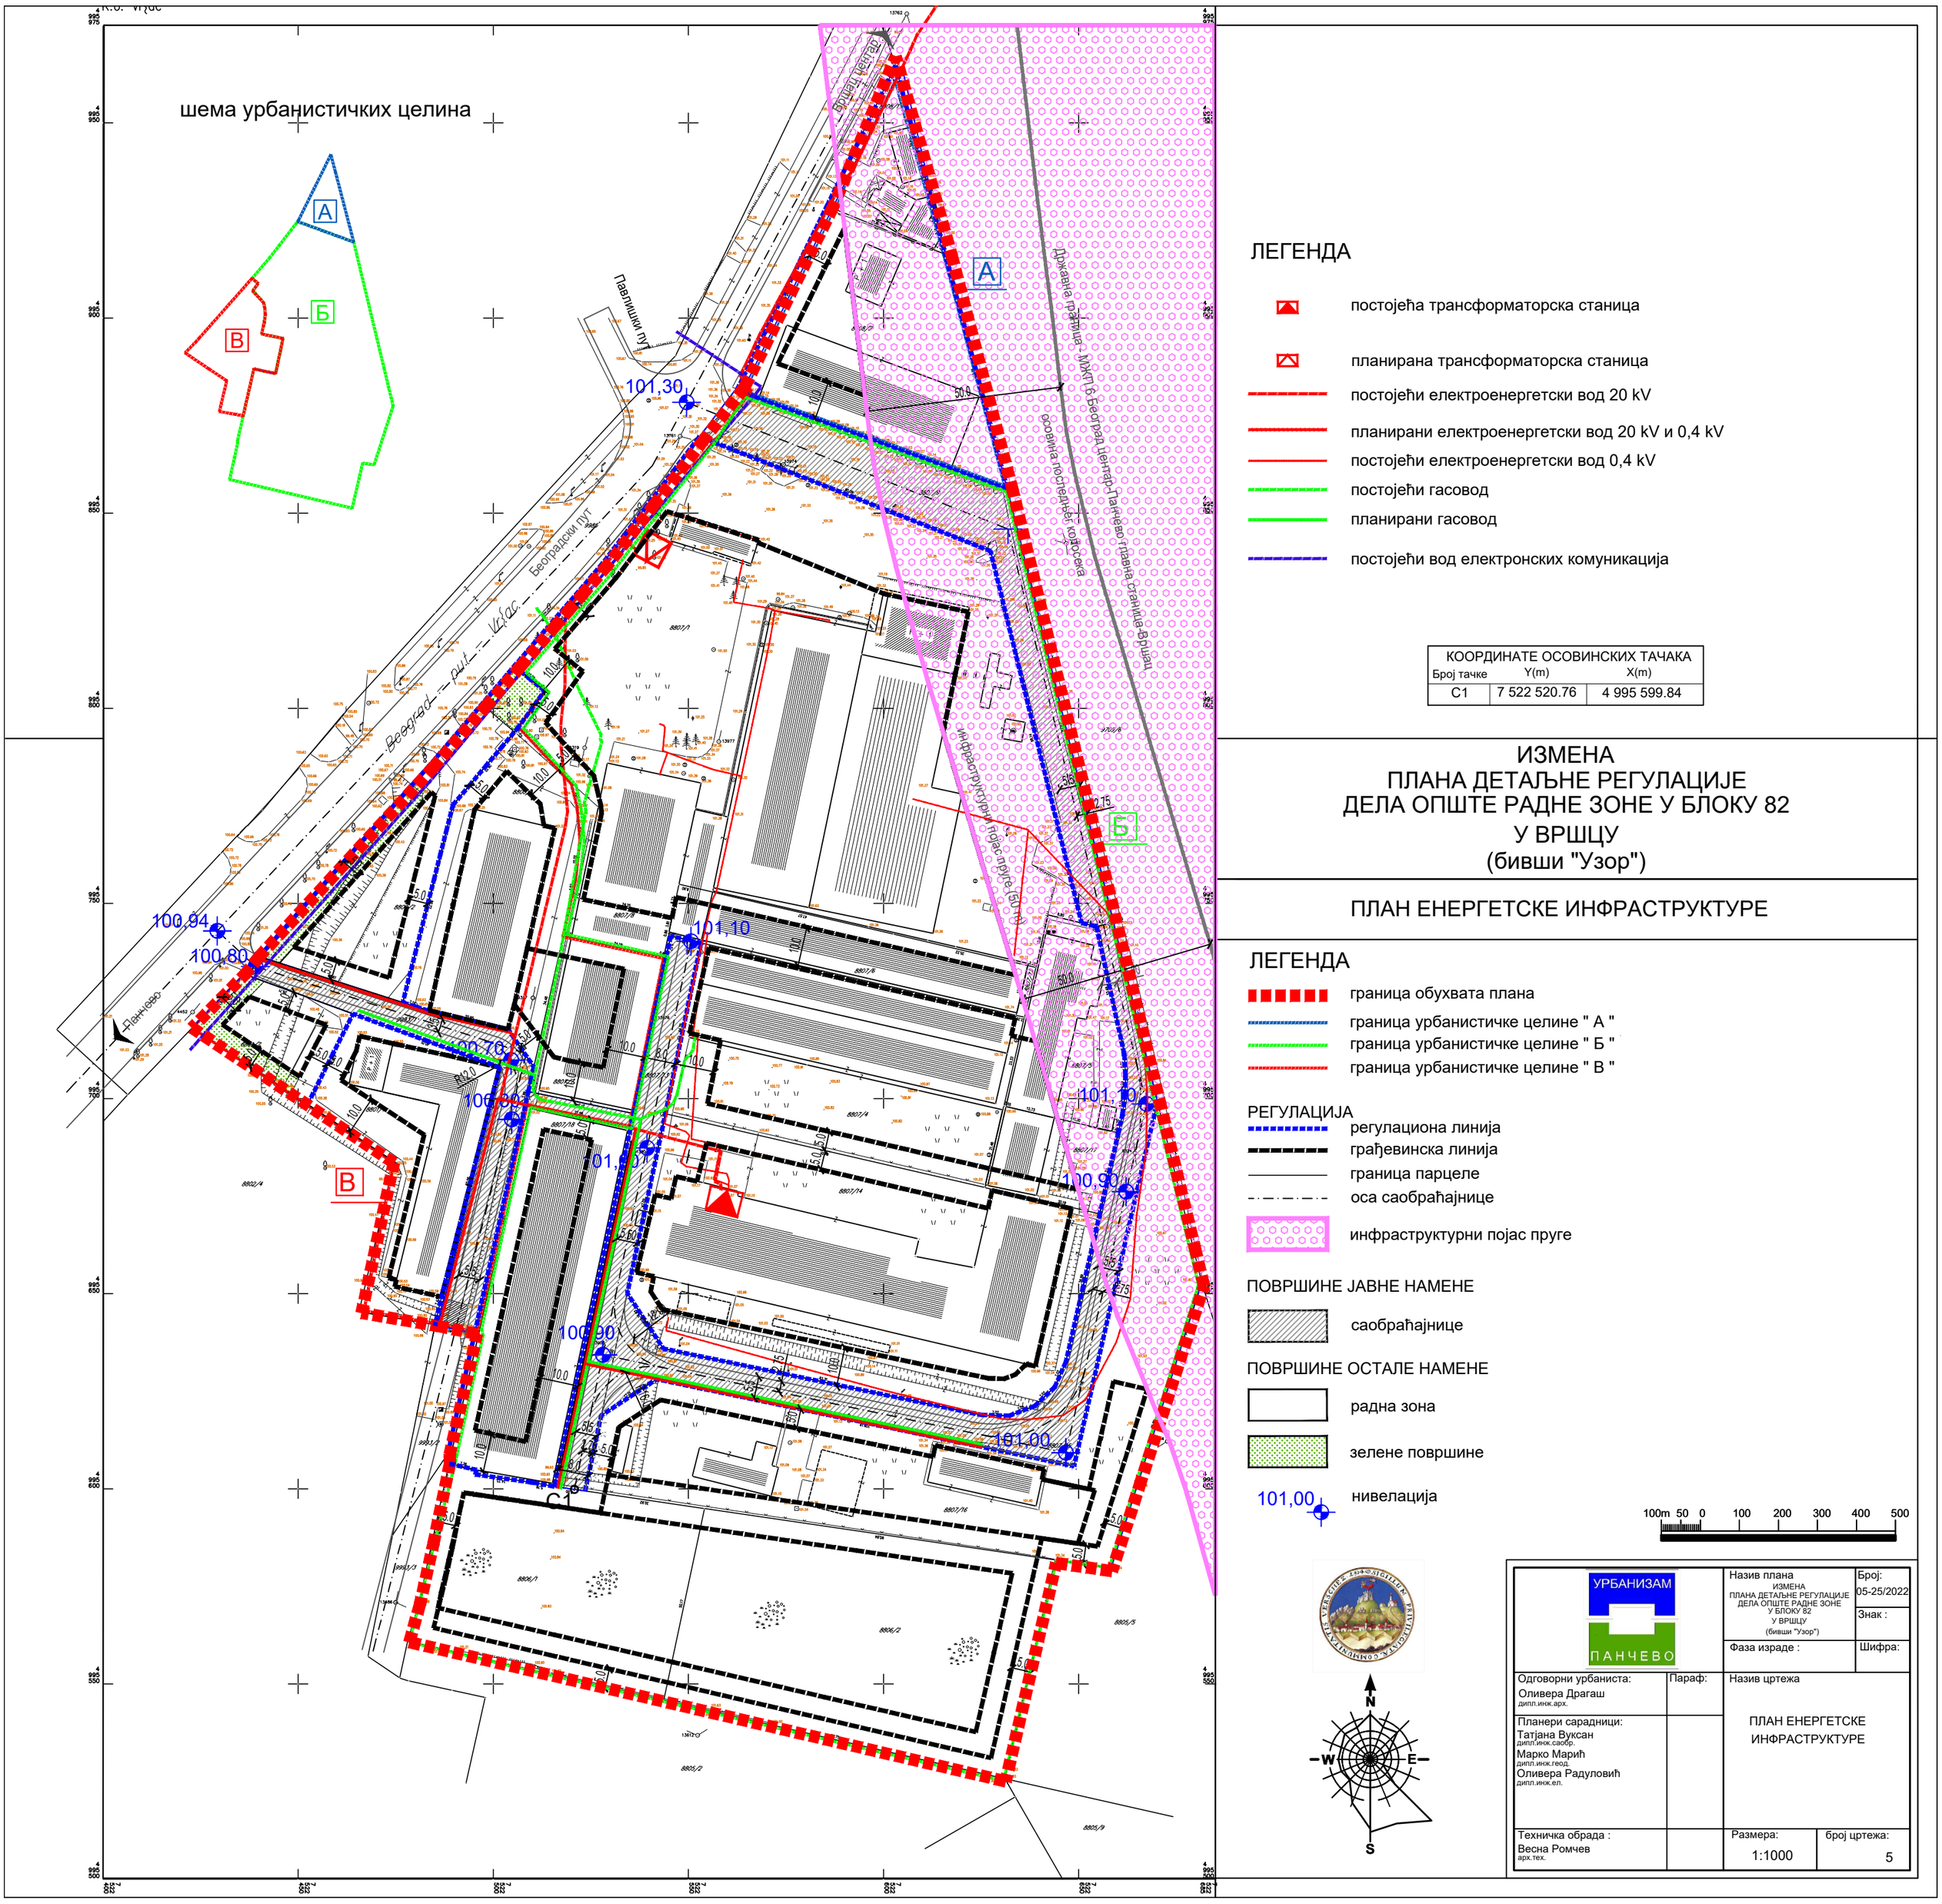

ЛЕГЕНДА

- постојећа трансформаторска станица
- планирана трансформаторска станица
- постојећи електроенергетски вод 20 kV
- планирани електроенергетски вод 20 kV и 0,4 kV
- постојећи електроенергетски вод 0,4 kV
- постојећи гасовод
- планирани гасовод
- постојећи вод електронских комуникација

КООРДИНАТЕ ОСОВИНСКИХ ТАЧАКА		
Број тачке	Y(m)	X(m)
C1	7 522 520.76	4 995 599.84

ИЗМЕНА ПЛАНА ДЕТАЉНЕ РЕГУЛАЦИЈЕ ДЕЛА ОПШТЕ РАДНЕ ЗОНЕ У БЛОКУ 82 У ВРШЦУ (бивши "Узор")

ПЛАН ЕНЕРГЕТСКЕ ИНФРАСТРУКТУРЕ

ЛЕГЕНДА

- граница обухвата плана
- граница урбанистичке целине " А "
- граница урбанистичке целине " Б "
- граница урбанистичке целине " В "

РЕГУЛАЦИЈА
- регулациона линија
- грађевинска линија
- граница парцеле
- оса саобраћајнице
- инфраструктурни појас пруге

ПОВРШИНЕ ЈАВНЕ НАМЕНЕ
- саобраћајнице

ПОВРШИНЕ ОСТАЛЕ НАМЕНЕ
- радна зона
- зелене површине
- 101,00 нивелација

100m 50 0 100 200 300 400 500

N W E S

УРБАНИЗАМ ПАНЧЕВО		Назив плана: ИЗМЕНА ПЛАНА ДЕТАЉНЕ РЕГУЛАЦИЈЕ ДЕЛА ОПШТЕ РАДНЕ ЗОНЕ У БЛОКУ 82 У ВРШЦУ (бивши "Узор")	Број: 05-25/2022
			Знак :
		Фаза израде :	Шифра:
Одговорни урбаниста: Оливера Драгаш дипл.инж.арх.	Параф:	Назив цртежа: ПЛАН ЕНЕРГЕТСКЕ ИНФРАСТРУКТУРЕ	
Планери сарадници: Татјана Вуксан дипл.инж.саобр. Марко Марић дипл.инж.геод. Оливера Радуловић дипл.инж.ел.			
Техничка обрада : Весна Ромчев арх.тех.		Размера: 1:1000	број цртежа: 5