


PLAN
KOMUNALNE
INFRASTRUKTURE

LEGENDA

- GRANICA OBUHVATA PLANA
- GRANICA IZMENA I DOPUNA PLANA
- REGULACIONA LINIJA
- GRANICA PARCELE
- GRADEVINSKA LINIJA
- GRANICE MODULARNE PODELE
- KANALIZACIJA OTPADNIH VODA
- ATMOSFERSKA KANALIZACIJA
- VODOVODNA MREŽA
- GASOVOD
- PODZEMNA VN MREŽA
- PLANIRANA NN MREŽA
- TT KABEL
- VAZDUŠNA VN MREŽA - UKIDA SE

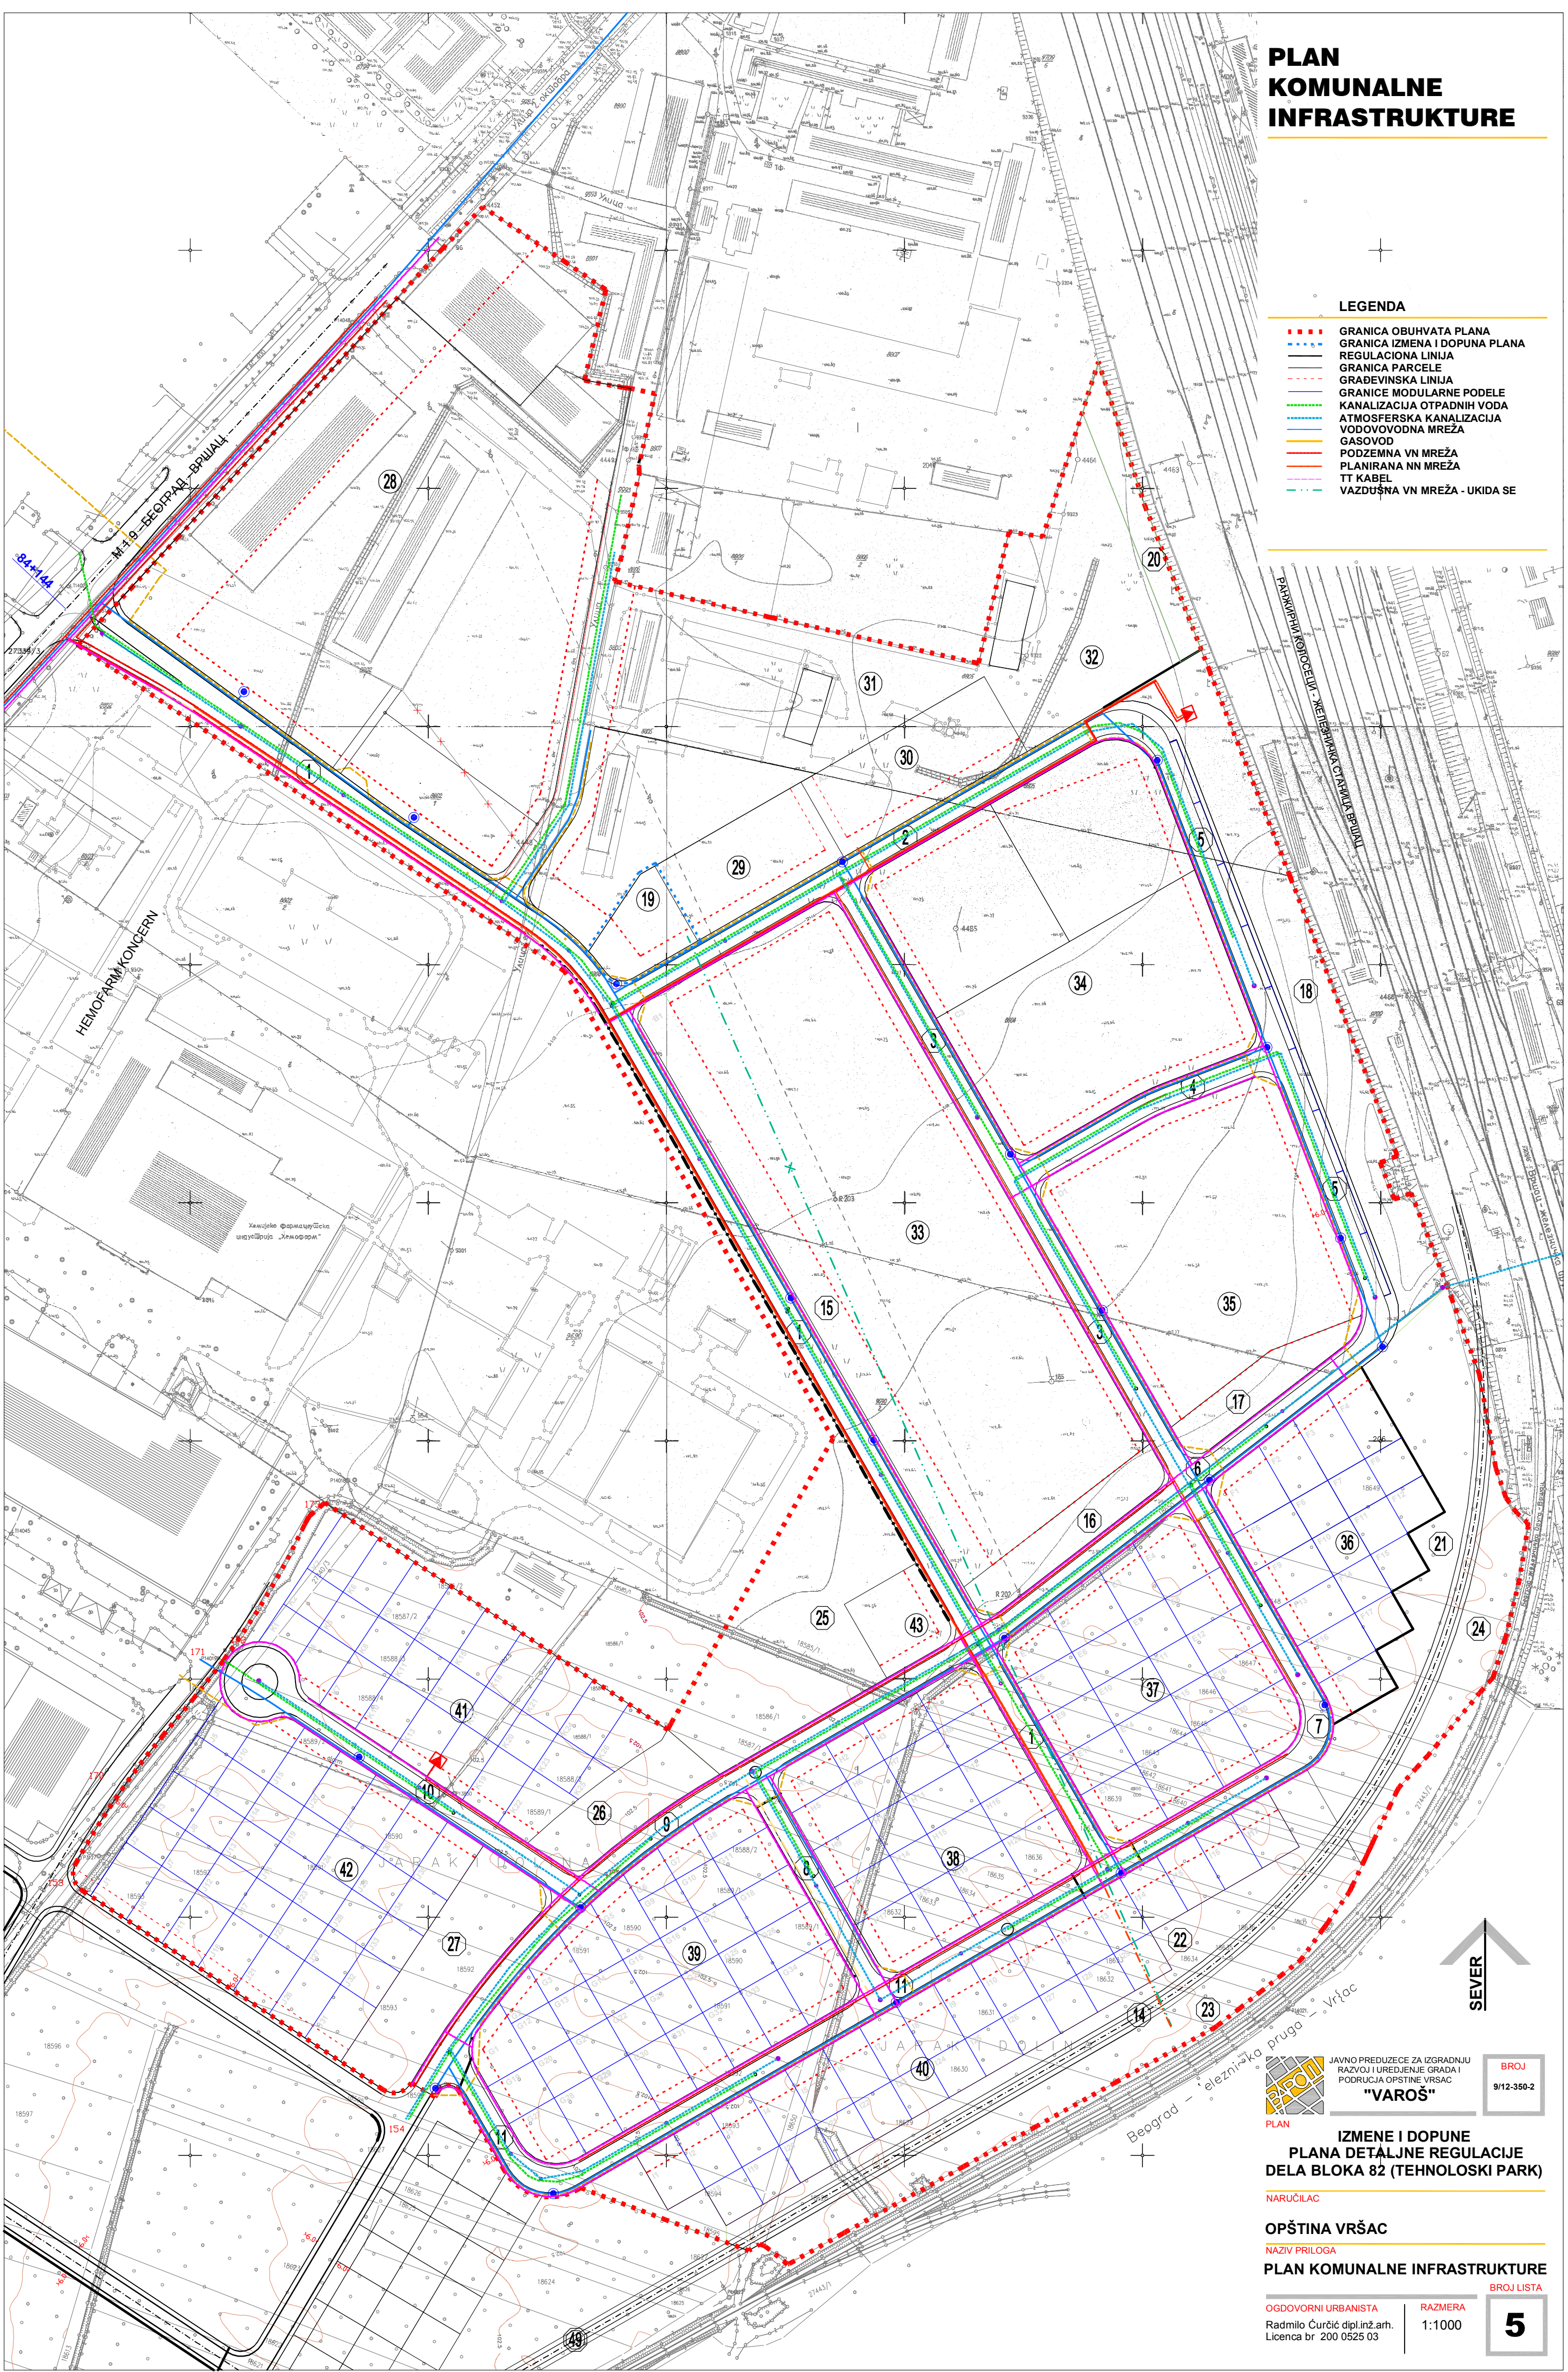

JAVNO PREDUZEĆE ZA IZGRADNJU
RAZVOJ I UREĐENJE GRADA I
PODRUČJA OPŠTINE VRŠAC
"VAROŠ"

BROJ
9/12-350-2

IZMENE I DOPUNE
PLANA DETALJNE REGULACIJE
DELA BLOKA 82 (TEHNOLOŠKI PARK)

NARUČILAC

OPŠTINA VRŠAC

NAZIV PRILOGA

PLAN KOMUNALNE INFRASTRUKTURE

BROJ LISTA

OGDOVORNI URBANISTA
Radmilo Čurčić dipl.inž.arh.
Licenca br. 200 0525 03

RAZMERA
1:1000

5