


PLANIRANA
NAMENA PROSTORA

LEGENDA

- GRANICA OBUHVATA PLANA
- GRANICA IZMENA I DOPUNA PLANA
- REGULACIONA LINIJA
- GRANICA PARCELE
- GRADEVINSKA LINIJA
- GRANICE MODULARNE PODELE
- OSA SAOBRAĆAJNICE
- PROIZVODNJA I PRATEĆE DELATNOSTI
- UPRAVA I ADMINISTRACIJA
- USLUŽNE DELATNOSTI
- SAOBRAĆANE POVRŠINE
- ZELENE POVRŠINE

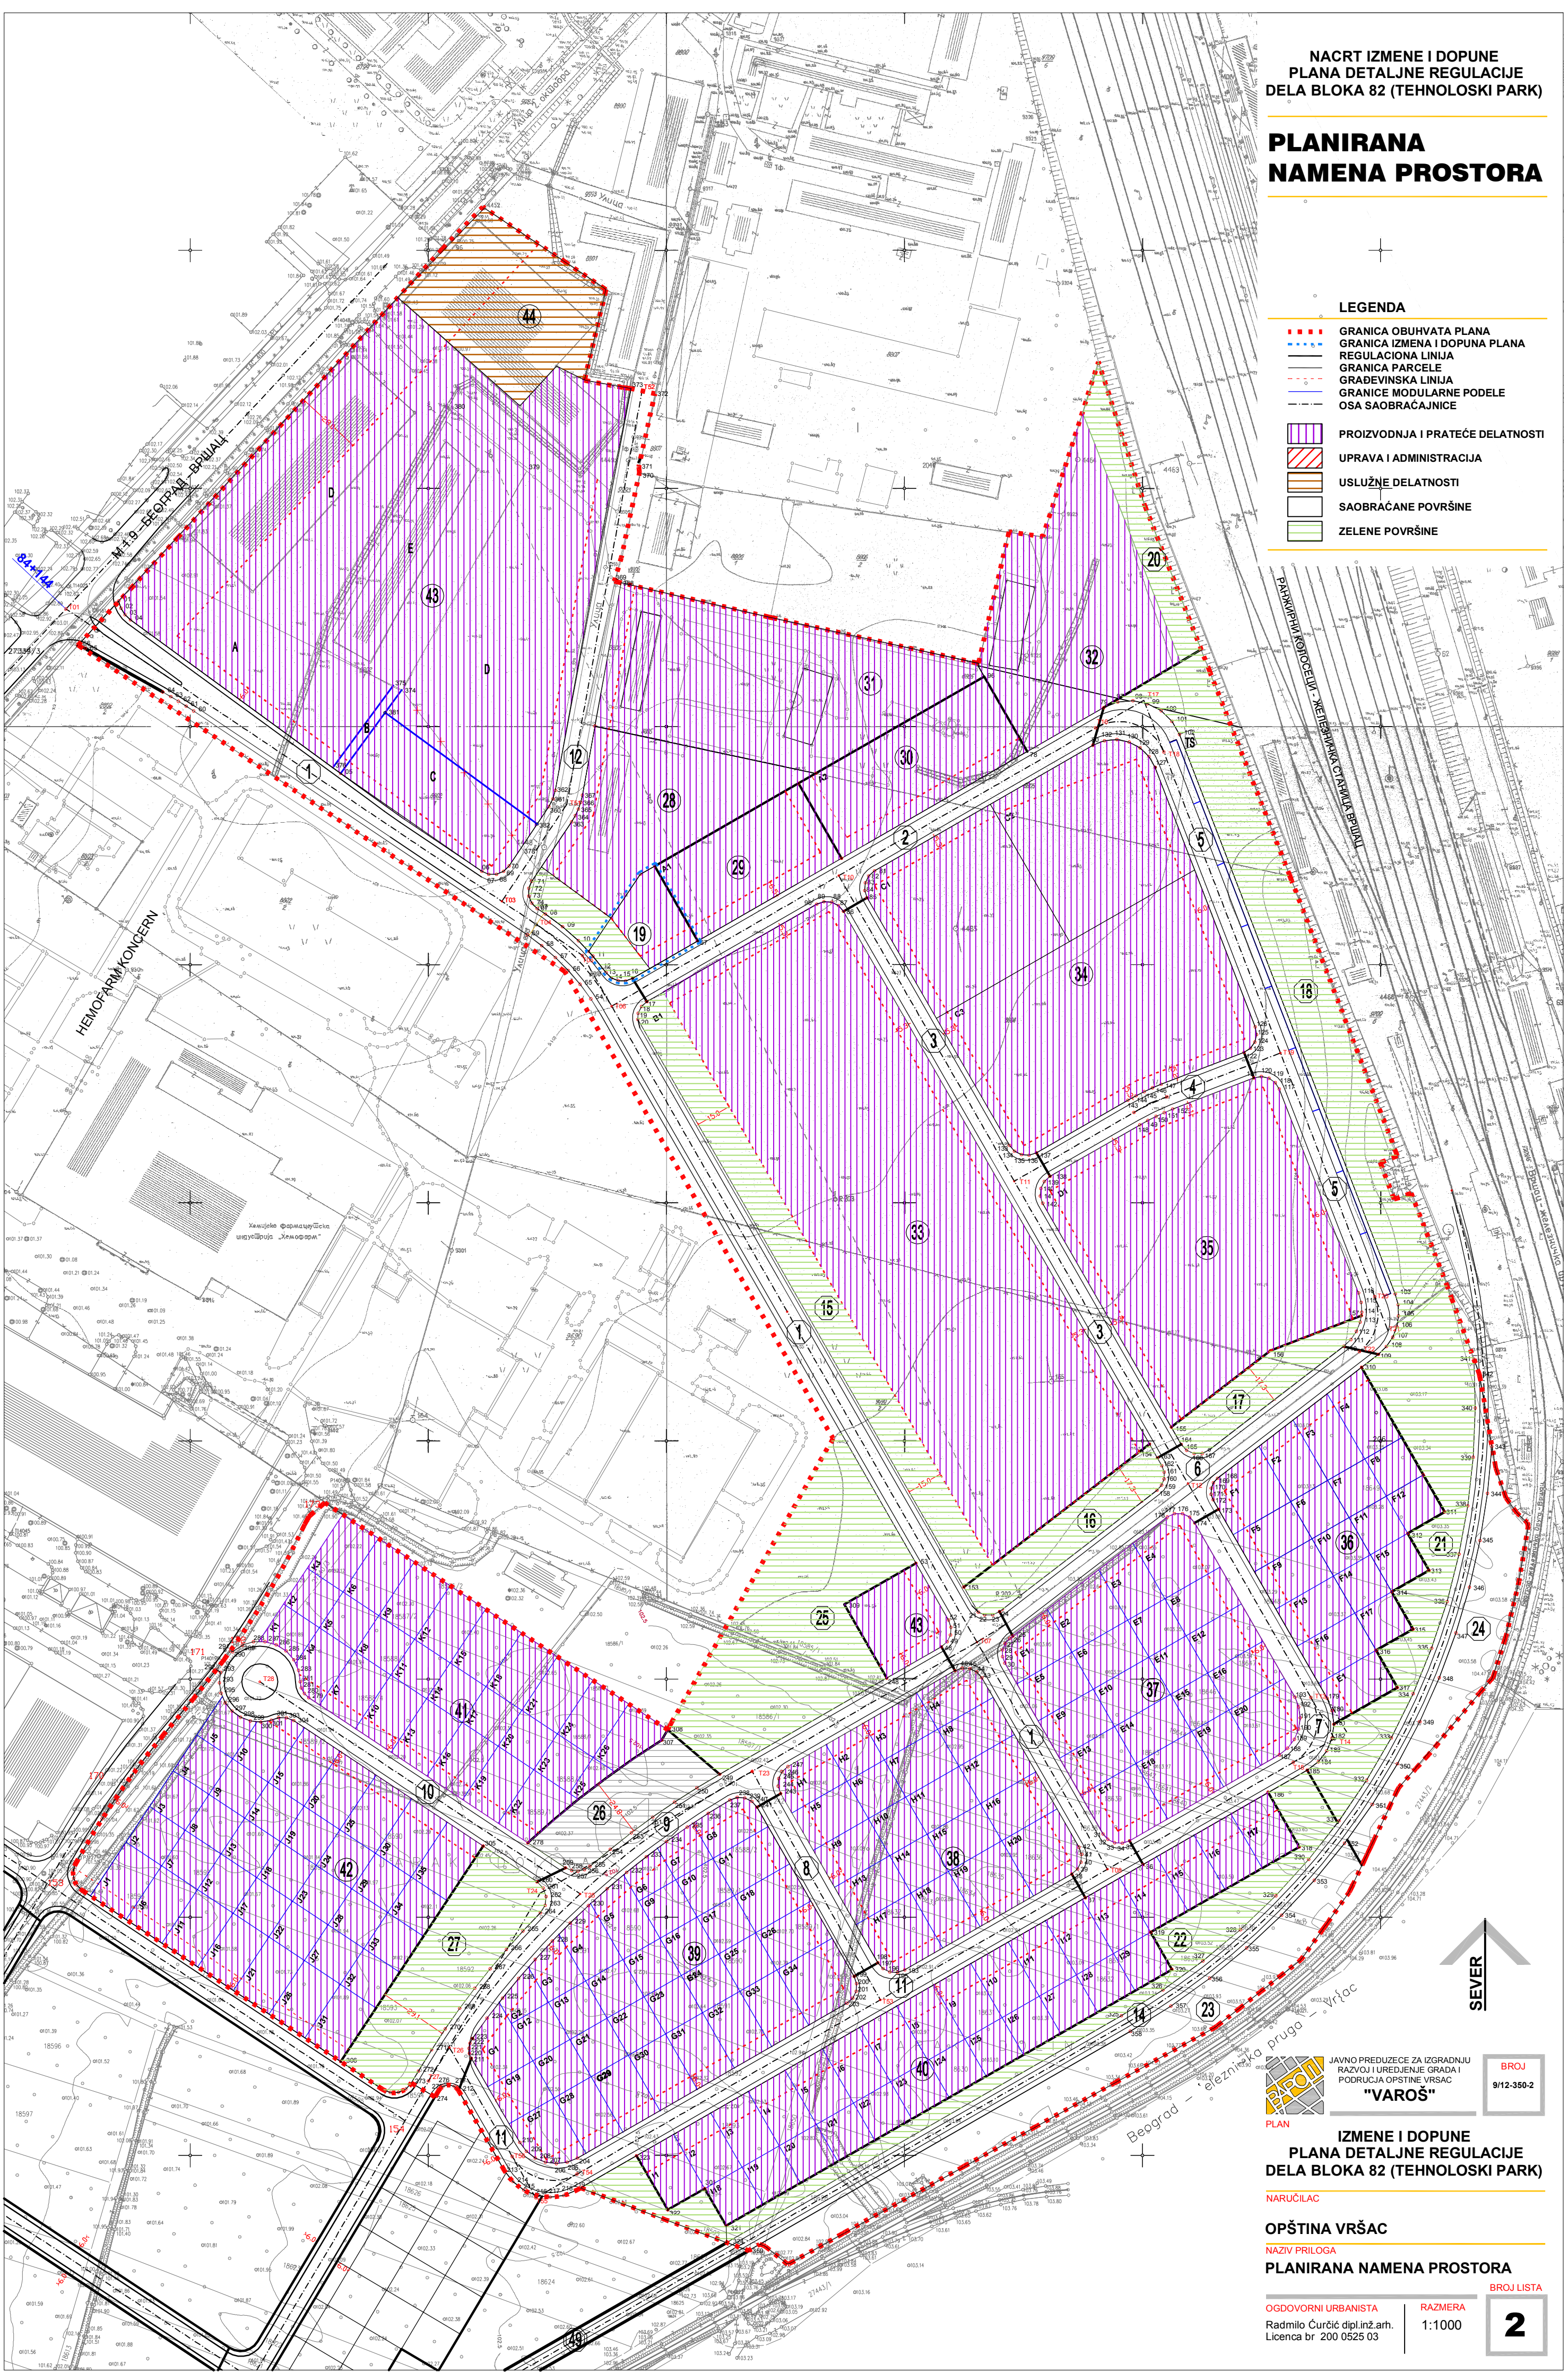

SEVER



JAVNO PREDUZEĆE ZA IZGRADNJU
RAZVOJ I UREĐENJE GRADA I
PODRUČJA OPŠTINE VRŠAC
"VAROŠ"

BRJ
9/12-350-2

IZMENE I DOPUNE
PLANA DETALJNE REGULACIJE
DELA BLOKA 82 (TEHNOLOSKI PARK)

NARUČILAC

OPŠTINA VRŠAC

NAZIV PRILOGA

PLANIRANA NAMENA PROSTORA

BRJ LISTA

OGDOVORNI URBANISTA
Radmila Čurčić dipl.inž.arh.
Licenca br. 200 0525 03

RAZMERA
1:1000

2