


PLAN  
NIVELACIJE

LEGENDA

- GRANICA OBUHVATA PLANA
- GRANICA IZMENA I DOPUNE PLANA
- REGULACIONA LINIJA
- GRANICA PARCELE
- GRADEVINSKA LINIJA
- GRANICE MODULARNE PODELE
- OSA SAOBRAĆAJNICE
- TAČKE OSA SAOBRAĆAJNICE

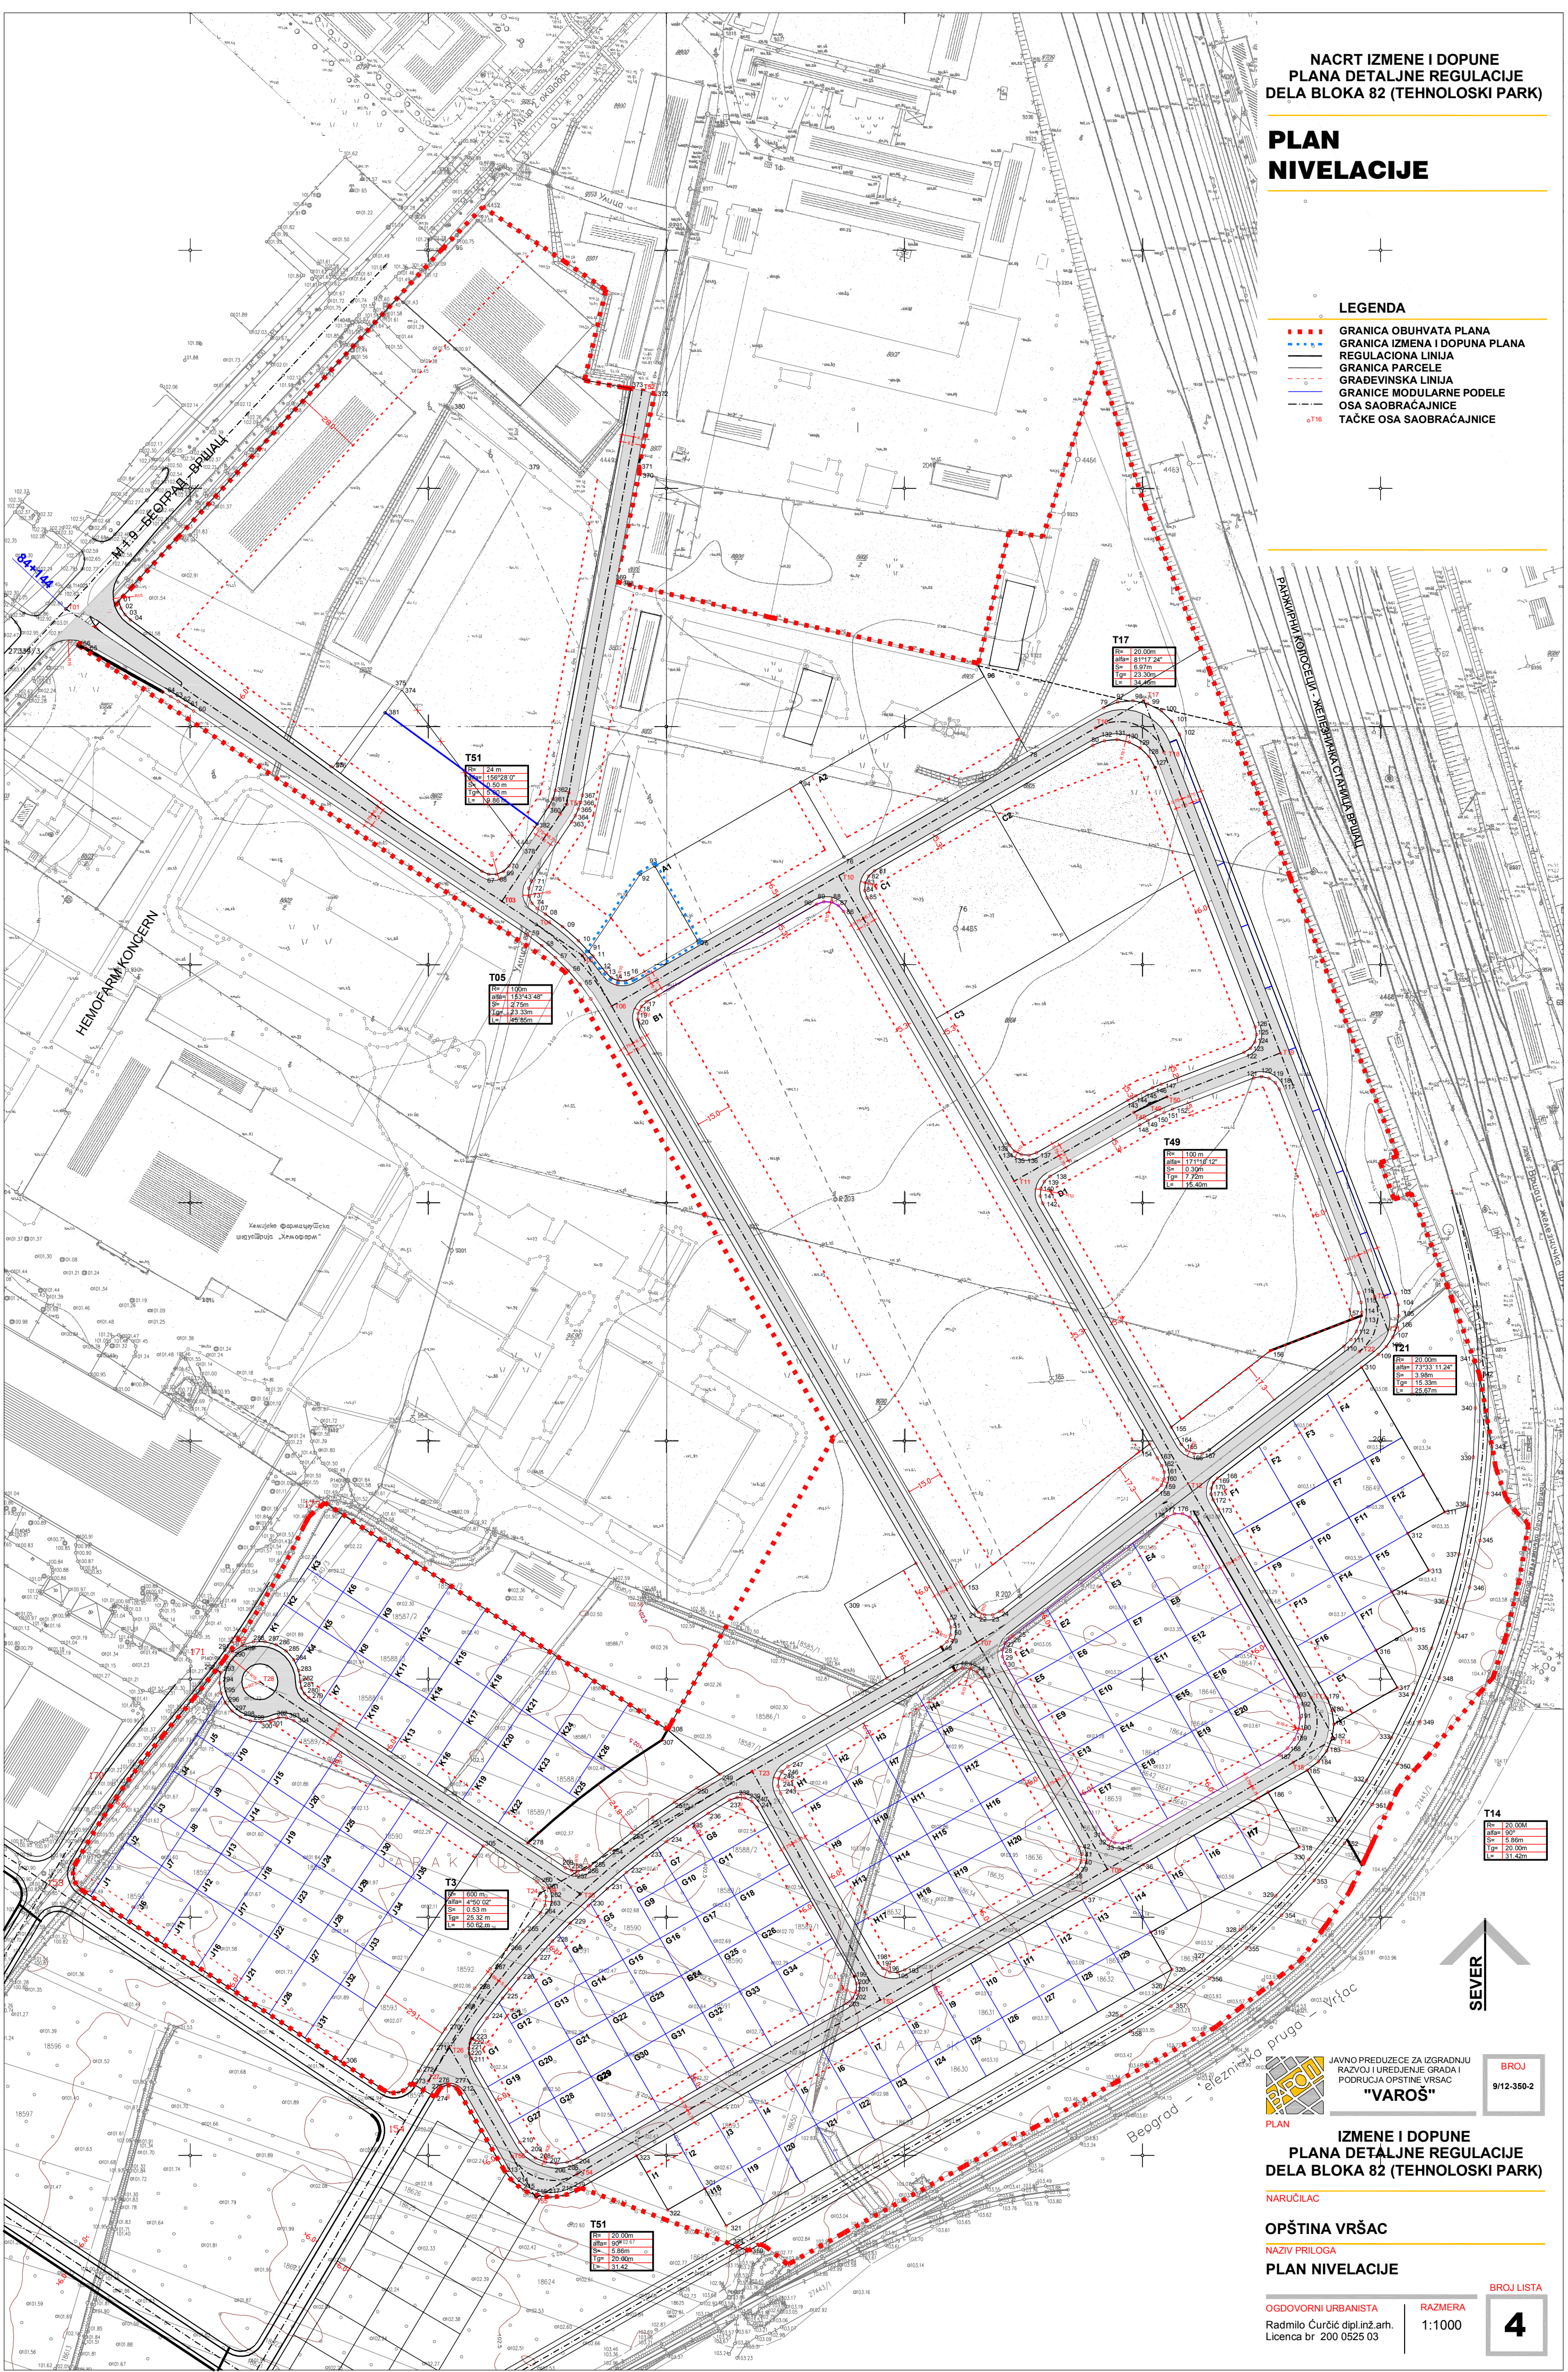

SEVER



JAVNO PREDUZEĆE ZA IZGRADNJU  
RAZVOJ I UREDJENJE GRADA I  
PODRUČJA OPŠTINE VRŠAC  
"VAROŠ"

BROJ  
9/12-350-2

IZMENE I DOPUNE  
PLANA DETALJNE REGULACIJE  
DELA BLOKA 82 (TEHNOLOSKI PARK)

NARUČILAC

OPŠTINA VRŠAC

NAZIV PRILOGA

PLAN NIVELACIJE

OGOVORNI URBANISTA  
Radmila Čurčić dipl.inž.arh.  
Licenca br. 200 0525 03

RAZMERA  
1:1000

BROJ LISTA

4