


PLAN
REGULACIJE

LEGENDA

- GRANICA OBUHVATA PLANA
- GRANICA IZMENA I DOPUNA PLANA
- REGULACIONA LINIJA
- GRANICA PARCELE
- NOVA GRANICA PARCELE
- BRISANA GRANICA PARCELE
- GRADEVINSKA LINIJA
- GRANICE MODULARNE PODELE
- OSA SAOBRAĆAJNICE
- TAČKE REGULACIONE LINIJE
- TAČKE OSA SAOBRAĆAJNICE
- OZNAKA PARCELE JAVNE NAMENE
- OZNAKA PARCELE OSTALE NAMENE
- ZEMLJIŠTE JAVNE NAMENE

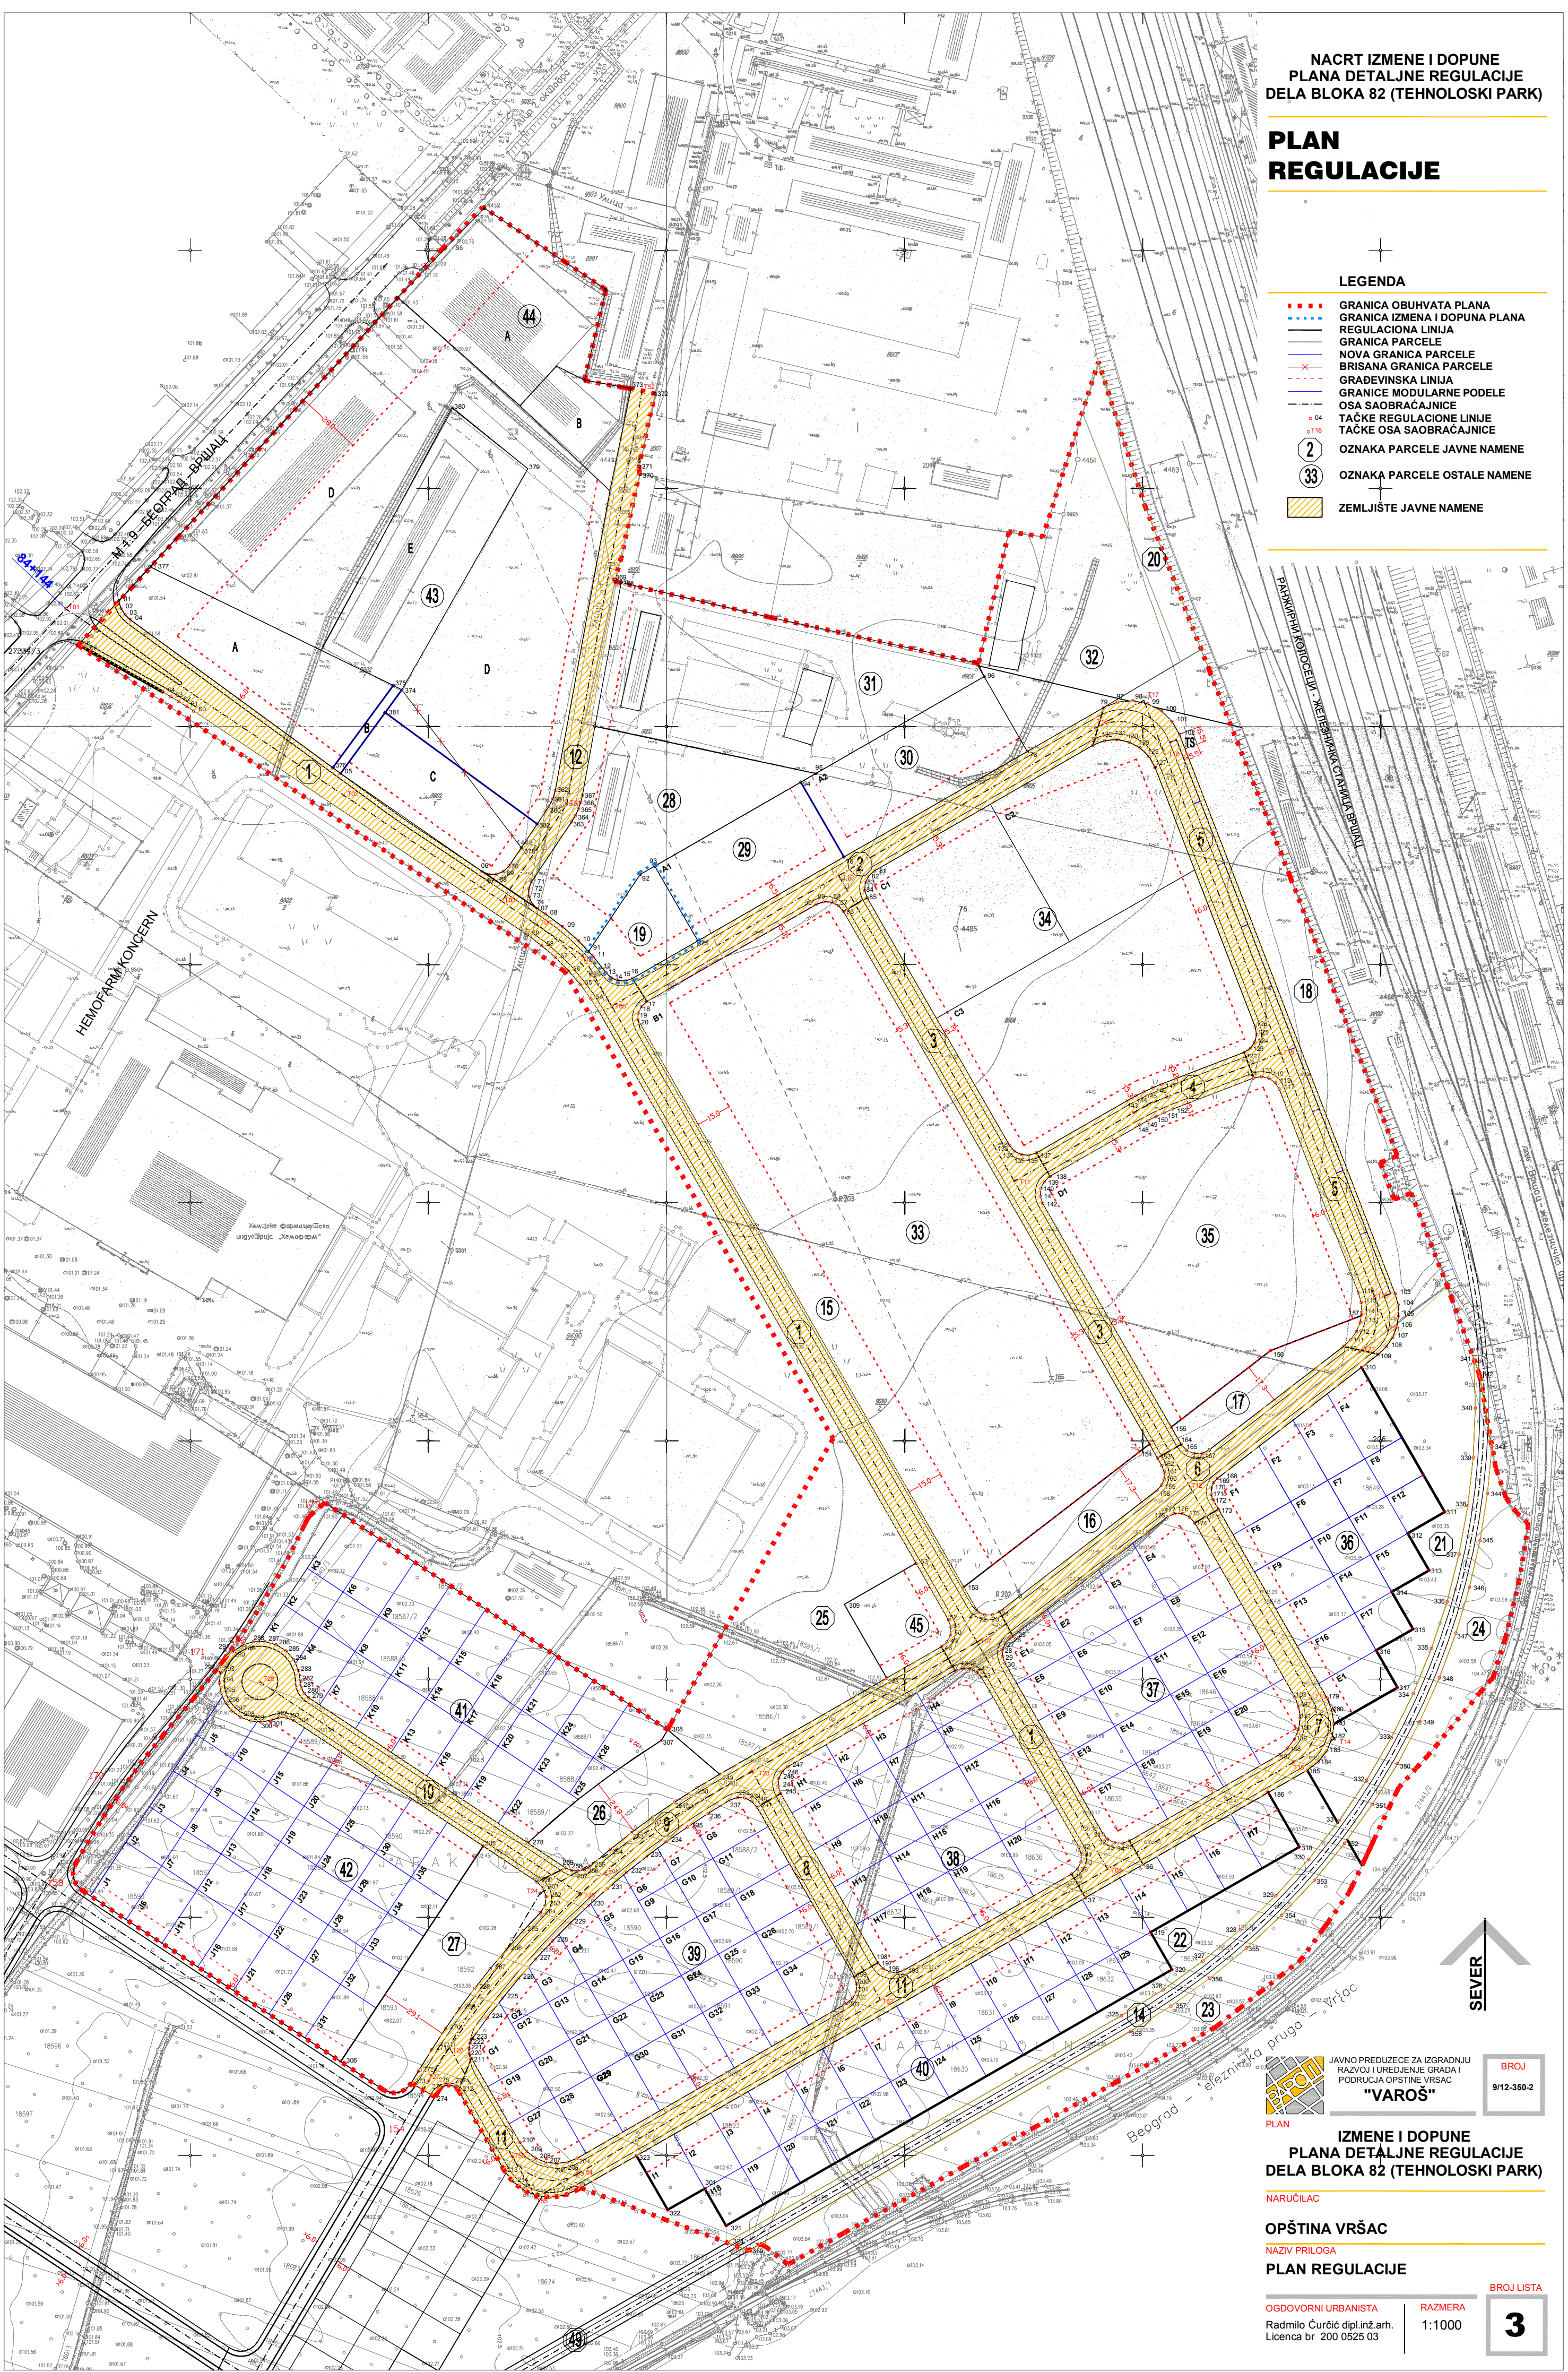

SEVER



JAVNO PREDUZEĆE ZA IZGRADNJU
RAZVOJ I UREĐENJE GRADA I
PODRUČJA OPŠTINE VRŠAC
"VAROŠ"

BROJ
9/12-350-2

IZMENE I DOPUNE
PLANA DETALJNE REGULACIJE
DELA BLOKA 82 (TEHNOLOSKI PARK)

NARUČILAC

OPŠTINA VRŠAC

NAZIV PRILOGA

PLAN REGULACIJE

OGDOVORNI URBANISTA
Radmilo Čurčić dipl.inž.arh.
Licenca br. 200 0525 03

RAZMERA
1:1000

BROJ LISTA

3