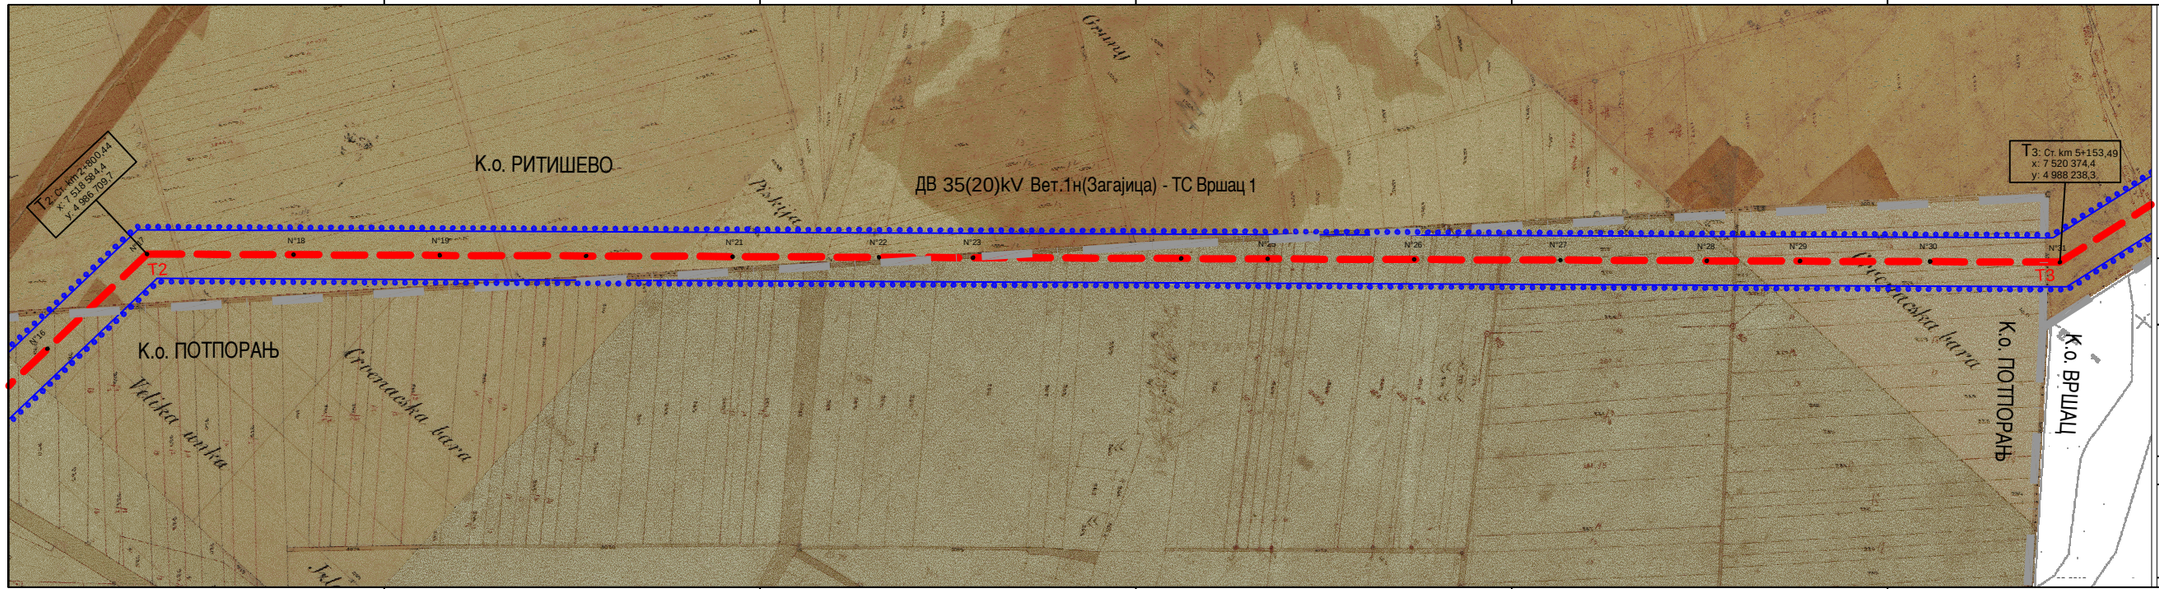

ЛЕГЕНДА:

- ГРАНИЦА КАТАСТАРСКЕ ОПШТИНЕ
- ГРАНИЦА ПЛАНА
- ОСА КОРИДОРА НАДЗЕМНЕ ДЕОНИЦЕ ПЛАНИРАНОГ 35(20) kV ДАЛЕКОВОД
- ОСА КОРИДОРА КАБЛИРАНЕ ДЕОНИЦЕ ПЛАНИРАНОГ 20 kV ДАЛЕКОВОДА
- **КОРИДОР ДАЛЕКОВОДА / ИЗВОЂАЧКИ ПОЈАС**
  Надземне деонице : T1-T1 ..... 60,0 (2 x 30,0)m и T1-T7 ..... 6,0 (2 x 3,0) m
  Каблиране деонице : ..... 6,0 (2 x 3,0)m
- T4 ТЕМЕ ПОДУЖНЕ ОСЕ КОРИДОРА ДАЛЕКОВОДА (редни број / координата / стационажа)
- N°9 ПРЕЛИМИНАРНА СТУБНА МЕСТА ДАЛЕКОВОДА (редни број стуба)

ОПШТИНА ВРШАЦ
СКУПШТИНА ОПШТИНЕ ВРШАЦ

ПРЕДСЕДНИК
Скупштине Општине Вршац
Стевица Назарчић

ПЛАН ДЕТАЉНЕ РЕГУЛАЦИЈЕ
ВЕТРОЕЛЕКТРАНА НА ЛОКАЦИЈИ КАТ. ПАРЦ. БР. 1354 И КАТ. ПАРЦ. БР. 1405 У КО. ЗАГАЉИЦА И КОРИДОРА 35kV ДАЛЕКОВОДА ОД КАТ. ПАРЦ. БР. 1405 ДО ТРАФОСТАНИЦЕ "ВРШАЦ 1"

РЕГУЛАЦИЈА КОРИДОРА ДАЛЕКОВОДА И ЛОКАЦИЈЕ ВЕТРОЕЛЕКТРАНА

Размера: 1 : 2500 Карта број: 2.2

Инвеститор: MK-FINTEL WIND a.d. Београд

Стручни обрађивач: **ИНСТИТУТ ЗА АРХИТЕКТУРУ И УРБАНИЗАМ СРБИЈЕ**
Булевар краља Александра 73/2, Београд

ОДГОВОРНИ УРБАНИСТА
мр Зоран Мирјанић, д.п.л.
(бр. лиценце 201 0712 04)

в.д. ДИРЕКТОРА ИНСТИТУТ
др Игор Марић, д.и.а.