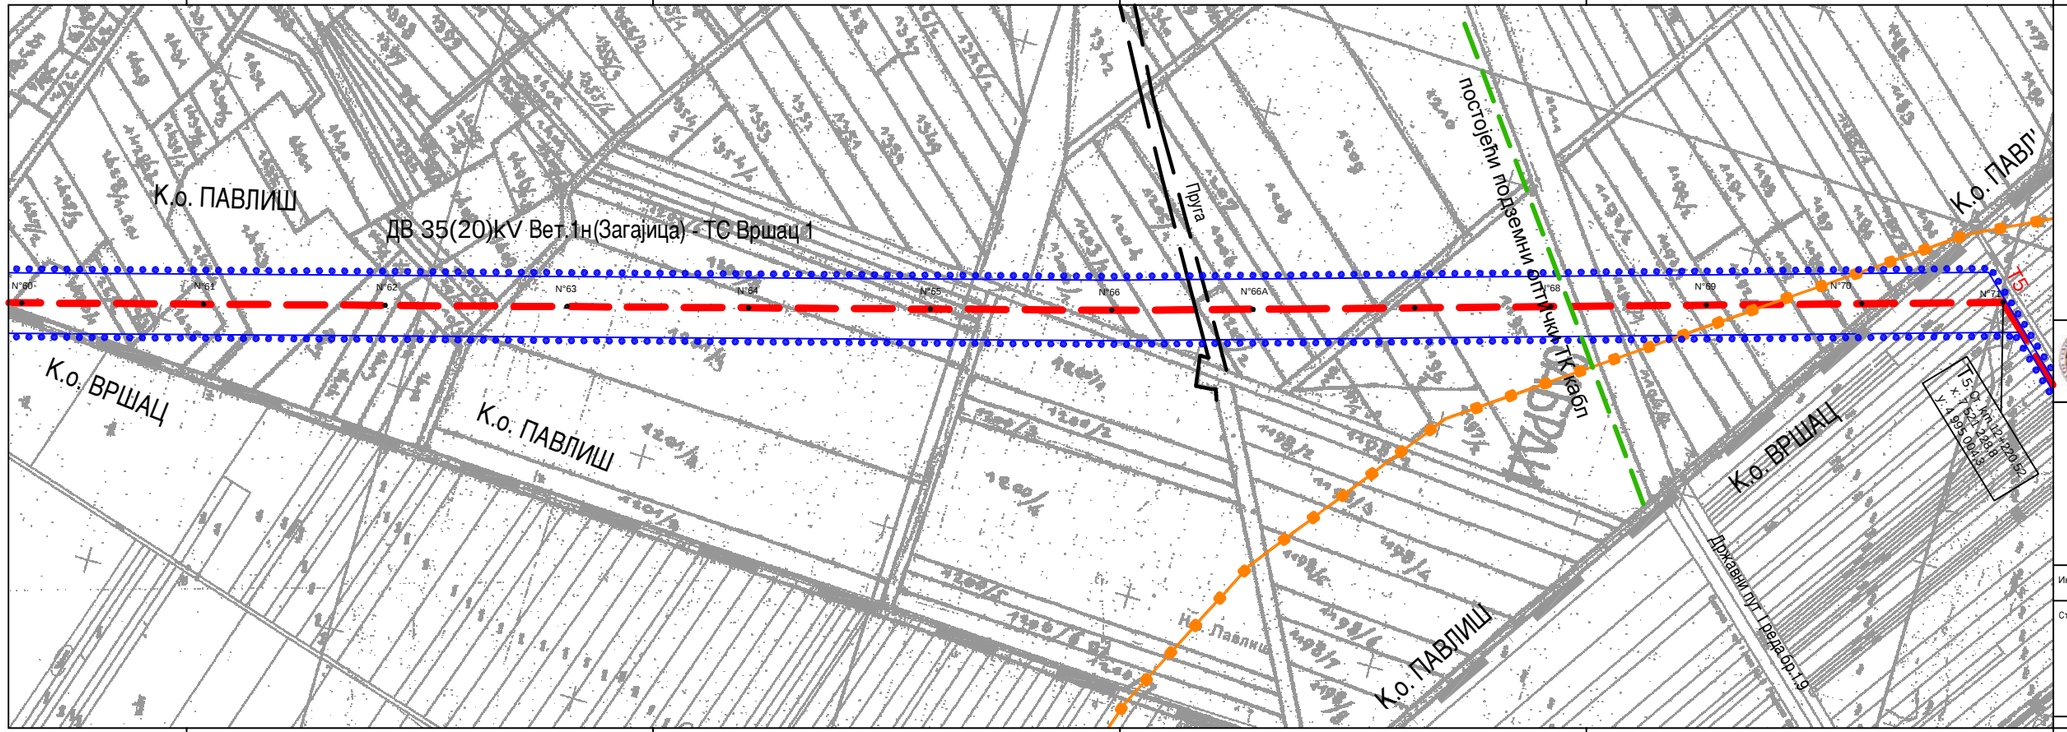

ЛЕГЕНДА:

- ГРАНИЦА ГЕНЕРАЛНОГ ПЛАНА ВРШЦА
- ГРАНИЦА КАТАСТАРСКЕ ОПШТИНЕ
- ГРАНИЦА ПЛАНА
- ОСА КОРИДОРА НАДЗЕМНЕ ДЕОНИЦЕ ПЛАНИРАНОГ 35(20) kV ДАЛЕКОВОДА
- ОСА КОРИДОРА КАБЛИРАНЕ ДЕОНИЦЕ ПЛАНИРАНОГ 20 kV ДАЛЕКОВОДА
- КОРИДОР ДАЛЕКОВОДА / ИЗВОЂАЧКИ ПОЈАС
  Надземне деонице : T1-T5..... 60,0 (2 x 30,0)m и T5-T7..... 6,0 (2 x 3,0) m
  Каблиране деонице : ..... 6,0 (2 x 3,0)m
- ТЕМЕ ПОДУЖНЕ ОСЕ КОРИДОРА ДАЛЕКОВОДА (редни број / координата / стационажа)
- ПРЕЛИМИНАРНА СТУБНА МЕСТА ДАЛЕКОВОДА (редни број стуба)

ОПШТИНА ВРШАЦ
СКУПШТИНА ОПШТИНЕ ВРШАЦ

ПРЕДСЕДНИК
Скупштине Општине Вршац
Стевица Назар чиљ

ПЛАН ДЕТАЉНЕ РЕГУЛАЦИЈЕ
ВЕТРОЕЛЕКТРАНА НА ЛОКАЦИЈИ КАТ. ПАРЦ. БР. 1354 И КАТ. ПАРЦ. БР. 1405 У КО. ЗАГАЈИЦА И КОРИДОРА 35kV ДАЛЕКОВОДА ОД КАТ. ПАРЦ. БР. 1405 ДО ТРАФОСТАНИЦЕ "ВРШАЦ 1"

РЕГУЛАЦИЈА КОРИДОРА ДАЛЕКОВОДА И ЛОКАЦИЈЕ ВЕТРОЕЛЕКТРАНА

Размера: 1 : 2 500

Карта број: 2.5

Инвеститор: MK-FINTEL WIND а.д. Београд

Стручни обрађивач:
ИНСТИТУТ ЗА АРХИТЕКТУРУ И УРБАНИЗАМ СРБИЈЕ
Булевар краља Александра 73/2, Београд

ОДГОВОРНИ УРБАНИСТА
мр Зоран Мирјанић, д.п.п.
(бр. лиценце 201 07 1204)

в.д. ДИРЕКТОР А ИНСТИТУТА
др Игор Марић, д.и.а.