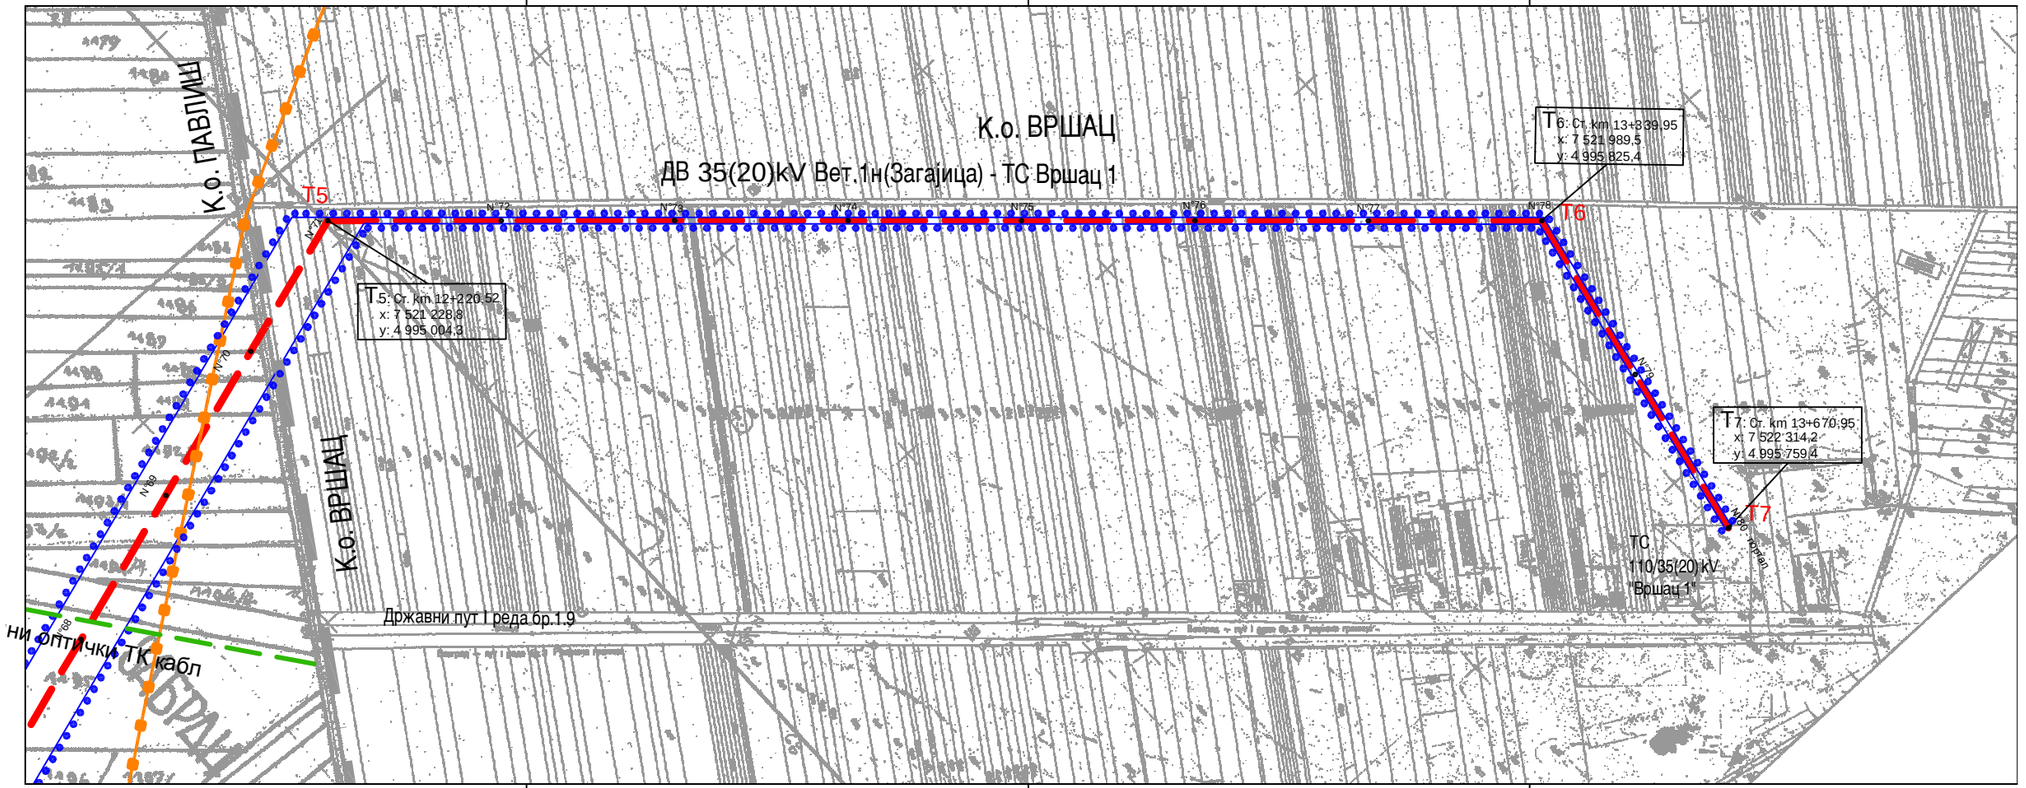

ЛЕГЕНДА:

- ГРАНИЦА ГЕНЕРАЛНОГ ПЛАНА ВРШЦА
- ГРАНИЦА КАТАСТАРСКЕ ОПШТИНЕ
- ГРАНИЦА ПЛАНА
- ОСА КОРИДОРА НАДЗЕМНЕ ДЕОНИЦЕ ПЛАНИРАНОГ 35(20) kV ДАЛЕКОВОДА
- ОСА КОРИДОРА КАБЛИРАНЕ ДЕОНИЦЕ ПЛАНИРАНОГ 20 kV ДАЛЕКОВОДА
- **КОРИДОР ДАЛЕКОВОДА / ИЗВОЂАЧКИ ПОЈАС**
  Надземне деонице: T1-T5..... 60,0 (2 x 30,0)m и T5-T7..... 6,0 (2 x 3,0) m
  Каблиране деонице: ..... 6,0 (2 x 3,0)m
- T_0 ТЕМЕ ПОДУЖНЕ ОСЕ КОРИДОРА ДАЛЕКОВОДА (редни број / координата / стациоважа)
- N^0 ПРЕЛИМИНАРНА СТУБНА МЕСТА ДАЛЕКОВОДА (редни број стуба)

ОПШТИНА ВРШАЦ
СКУПШТИНА ОПШТИНЕ ВРШАЦ

ПРЕДСЕДНИК
Скупштине Општине Вршац
Стевица Назарчић

ПЛАН ДЕТАЉНЕ РЕГУЛАЦИЈЕ

ВЕТРОЕЛЕКТРАНА НА ЛОКАЦИЈИ КАТ. ПАРЦ. БР. 1354 И КАТ. ПАРЦ. БР. 1405 У КО. ЗАГАЈИЦА И КОРИДОРА 35kV ДАЛЕКОВОДА ОД КАТ. ПАРЦ. БР. 1405 ДО ТРАФОСТАНИЦЕ "ВРШАЦ 1"

РЕГУЛАЦИЈА КОРИДОРА ДАЛЕКОВОДА И ЛОКАЦИЈЕ ВЕТРОЕЛЕКТРАНА

Размера: 1 : 2 500

Карта број: 2.6

Инвеститор: MK-FINTEL WIND a.д. Београд

Стручни обрађивач:

ИНСТИТУТ ЗА АРХИТЕКТУРУ И УРБАНИЗАМ СРБИЈЕ
Булевар краља Александра 73/2, Београд

ОДГОВОРНИ УРБАНИСТА
мр Зоран Мирјанић, д.п.п.
(бр. лиценце 201 0712 04)

в.д. ДИРЕКТОРА ИНСТИТУТА
др Игор Марић, д.и.а.