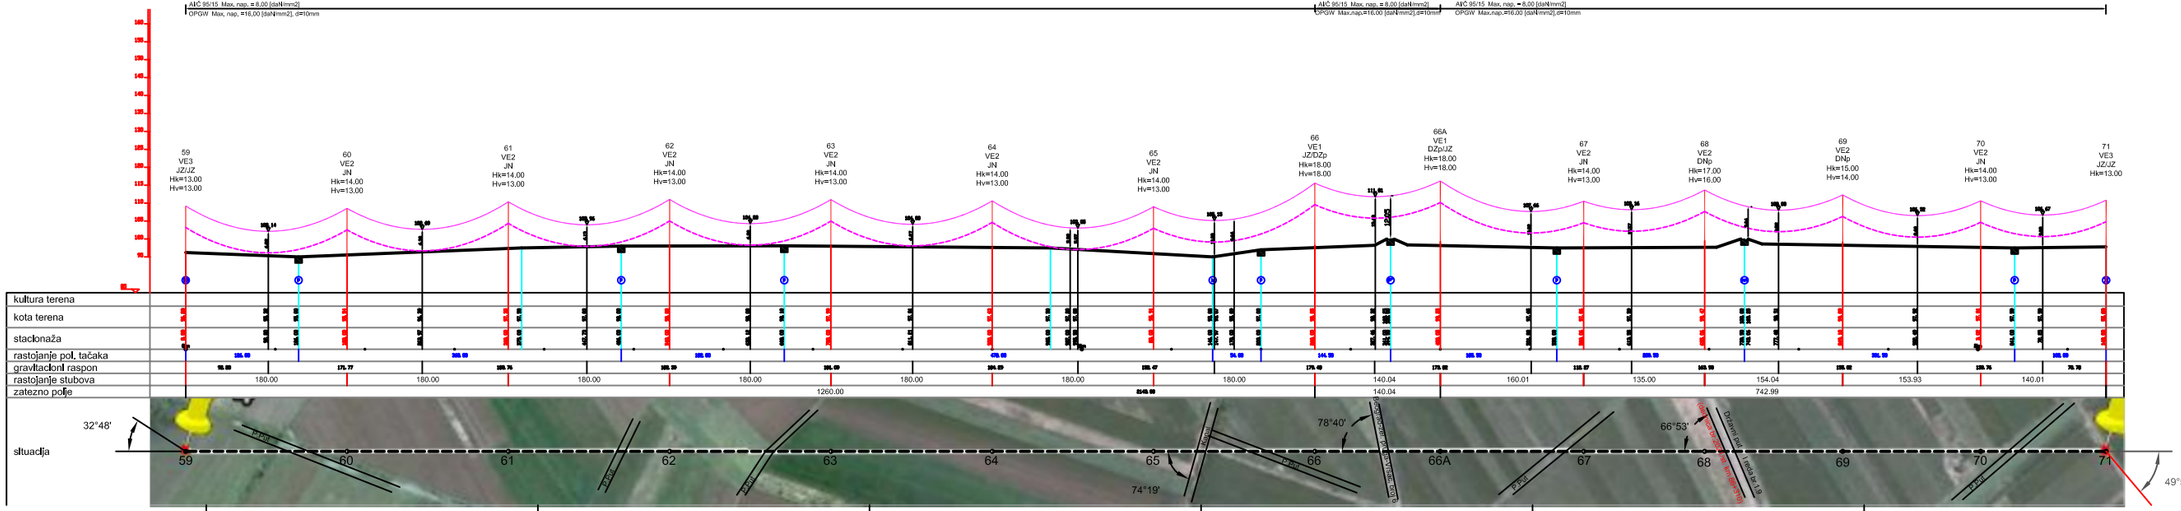
AlČ 95/15 Max. nap. = 8,00 [daN/mm2]
OPGW Max. nap. =16,00 [daN/mm2], d=10mm
AlČ 95/15 Max. nap. = 8,00 [daN/mm2]
OPGW Max.nap.=16,00 [daN/mm2],d=10mm
AlČ 95/15 Max. nap. = 8,00 [daN/mm2]
OPGW Max.nap.=16,00 [daN/mm2],d=10mm
59 VE3 JZ/JZ Hik=13.00 Hvr=13.00
60 VE2 JN Hik=14.00 Hvr=13.00
61 VE2 JN Hik=14.00 Hvr=13.00
62 VE2 JN Hik=14.00 Hvr=13.00
63 VE2 JN Hik=14.00 Hvr=13.00
64 VE2 JN Hik=14.00 Hvr=13.00
65 VE2 JN Hik=14.00 Hvr=13.00
66 VE1 JZ/DZp Hik=18.00 Hvr=18.00
66A VE1 DZp/JZ Hik=18.00 Hvr=18.00
67 VE2 JN Hik=14.00 Hvr=13.00
68 VE2 DNp Hik=17.00 Hvr=16.00
69 VE2 DNp Hik=15.00 Hvr=14.00
70 VE2 JN Hik=14.00 Hvr=13.00
71 VE3 JZ/JZ Hik=13.00
kultura terena
kota terena
stacionaža
rastojanje pol. tačaka
gravitacioni raspon
rastojanje stubova
zatezno polje
180.00
175.77
1260.00
1040.03
140.04
742.99
situacija
32°48'
78°40'
66°53'
74°19'
49°55'
Postojeći DV 110kV br.1
Postojeći DV 110kV br.2
Postojeći DV 110kV