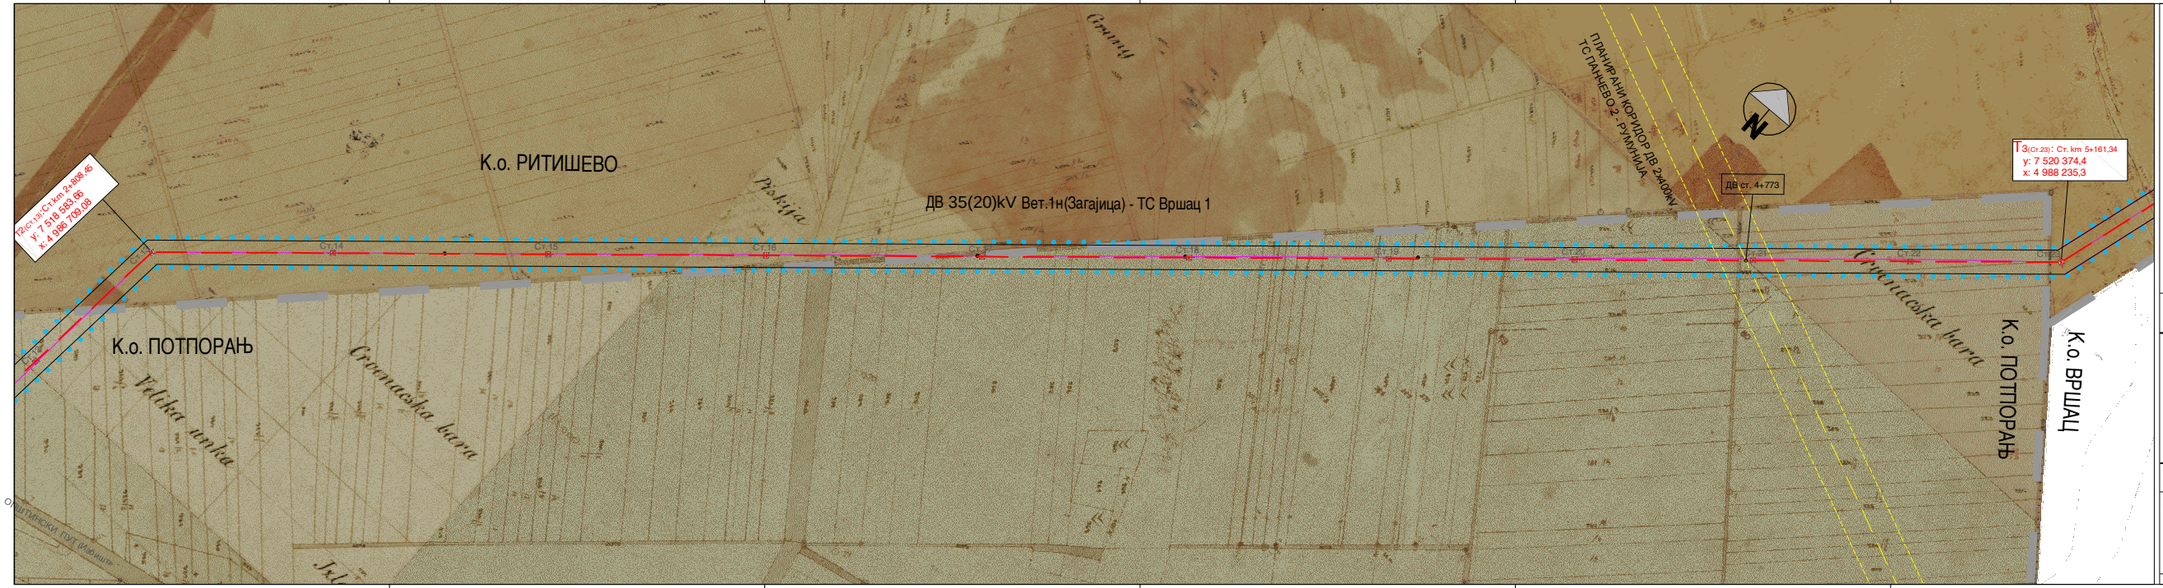
К.о. РИТИШЕВО
К.о. ПОТПОРАЊ
К.о. ВРШАЦ
ДВ 35(20)kV Вет.1н(Загајица) - ТС Вршац 1
ПЛАНИРАНИ КОРИДОР ДВ 2x400kV ТС ПАНЧЕВО 2 - РУМУНИЈА
ДВ ст. 4+773
Т2(Ст.13): Ст. km 2+809,46 y: 7 518 583,66 x: 4 986 739,09
Т3(Ст.23): Ст. km 5+161,34 y: 7 520 374,4 x: 4 988 235,3
Ст.14
Ст.15
Ст.16
Ст.17
Ст.18
Ст.19
Ст.20
Ст.21
Ст.22
Ст.23
Велика лука
Стрмачка бара
Рибња
Ј.к.
Ј.к.
Ј.к.