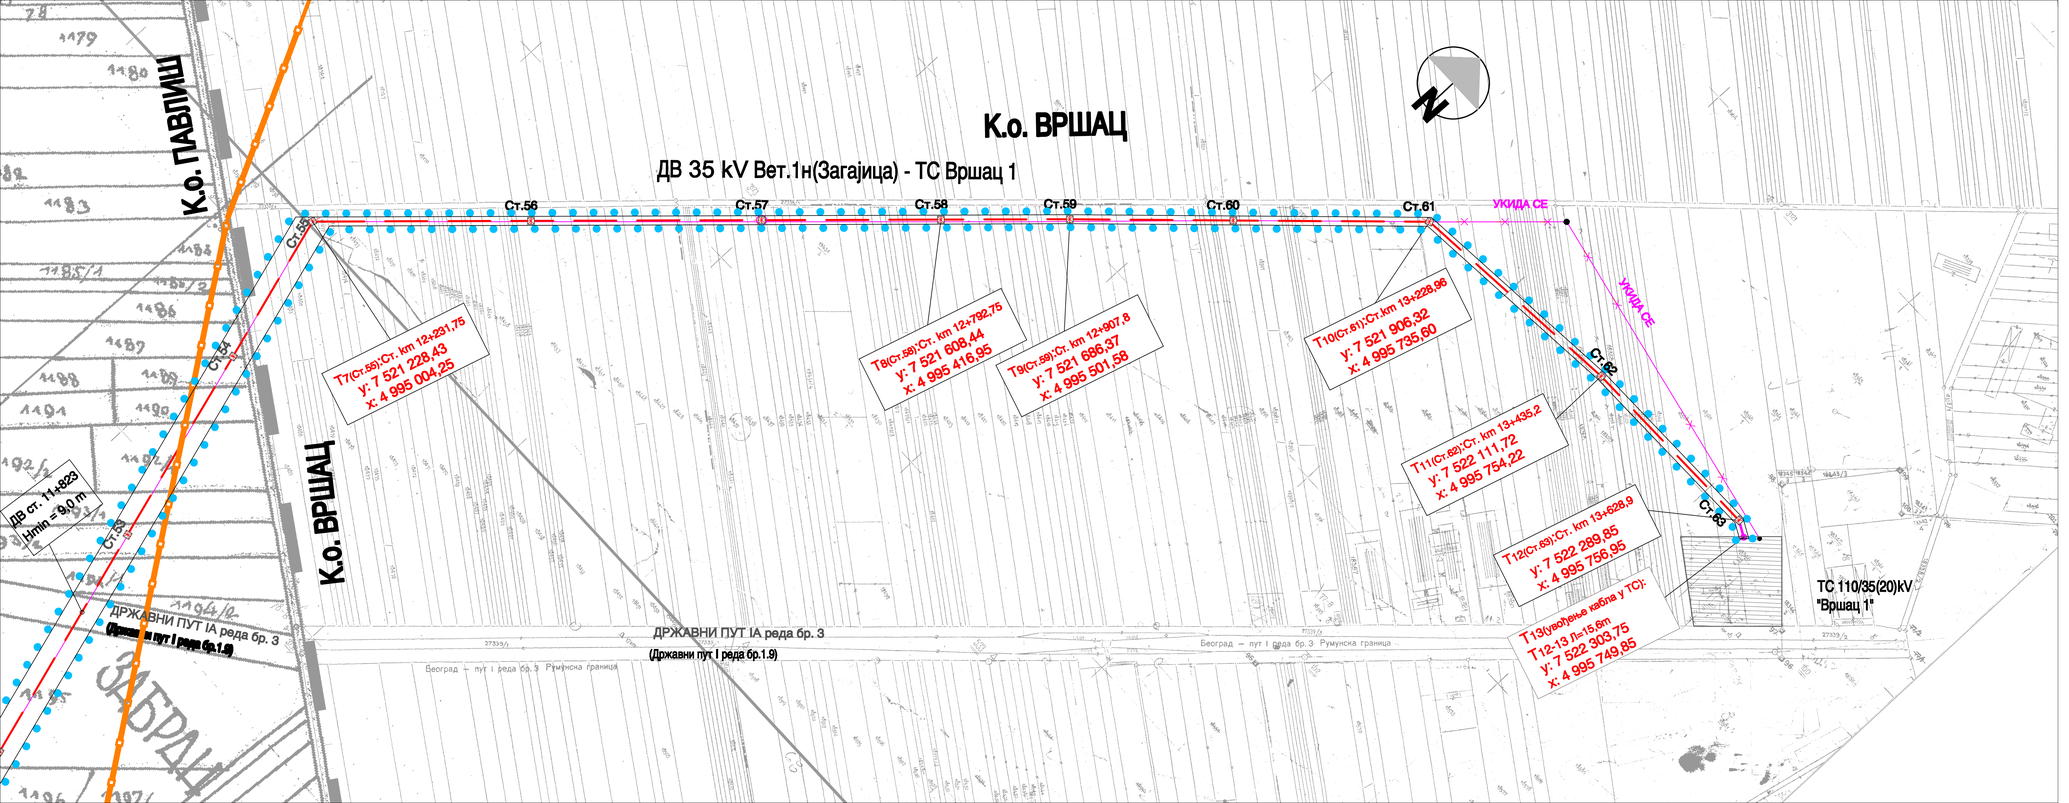

ЛЕГЕНДА:

- ГРАНИЦА ГЕНЕРАЛНОГ ПЛАНА ВРШЦА
- ГРАНИЦА КАТАСТАРСКЕ ОПШТИНЕ
- ГРАНИЦА ИЗМЕНА И ДОПУНА ПЛАНА
- ОСА КОРИДОРА ПЛАНИРАНОГ 35(20) kV ДАЛЕКОВОДА
- ОСА КОРИДОРА КАБЛИРАНЕ ДЕОНИЦЕ ПЛАНИРАНОГ ДАЛЕКОВОДА
- КОРИДОР ДАЛЕКОВОДА / ИЗВОЂАЧКИ ПОЈАС
  деоница: T1-T7..... 30,0 (2 x 15,0)m и T7-T13..... 8,0 (2 x 4,0) m
- T ТЕМЕ ПОДУЖНЕ ОСЕ КОРИДОРА ДАЛЕКОВОДА (редни број / координата / отприлика)
- Ст ПЛАНИРАНА СТУБНА МЕСТА ДАЛЕКОВОДА (редни број стуба)
- ПРЕТХОДНО РЕШЕЊЕ ОСЕ КОРИДОРА ПЛАНИРАНОГ 35(20) kV ДАЛЕКОВОДА

ОПШТИНА ВРШАЦ
СКУПШТИНА ОПШТИНЕ ВРШАЦ

ИЗМЕНЕ И ДОПУНЕ ПЛАНА ДЕТАЉНЕ РЕГУЛАЦИЈЕ

ВЕТРОЕЛЕКТРАНА НА ЛОКАЦИЈИ КАТ. ПАРЦ. БР. 1354 И КАТ. ПАРЦ. БР. 1405 У К.О. ЗАГАЈИЦА И КОРИДОРА 35kV ДАЛЕКОВОДА ОД КАТ. ПАРЦ. БР. 1405 ДО ТРАФОСТАНИЦЕ "ВРШАЦ 1"

ИЗМЕНА РЕГУЛАЦИЈЕ КОРИДОРА ДАЛЕКОВОДА

Размера: 1 : 2 500 Карта број: 2.6.

Инвеститор: MK-FINTEL WIND а.д. Београд

Стручни обрађивач: **ИНСТИТУТ ЗА АРХИТЕКТУРУ И УРБАНИЗАМ СРБИЈЕ**
Булевар краља Александра 73/2, Београд

ОДГОВОРНИ УРБАНИСТА
мр Зоран Мирјанић, д.п.п.
(бр. лиценце 201 0712 04)

ДИРЕКТОР ИНСТИТУТА
др Игор Марић, д.и.а.

Вршац, 2011/2012.